

3 csoportos bölcsőde

5123 Jászfényszaru, Kossuth Lajos utca 2. (hrsz.: 478)

Kiviteli terv

építtető: Jászfényszaru Város Önkormányzata
5123 Jászfényszaru, Szabadság tér 1.

tervező:  **BARAKK Mérnöki és Kereskedelmi Iroda Kft.**
5100 Jászberény, Nagykátai út 17. Tel./fax: 57/415-070
Web: www.barakk.hu E-mail: barakk@enternet.hu


- felelős tervező: Bátor Béla, okl. építészmérnök (É-16-0105)

- építész munkatárs: Horváth Balázs, okl. építőmérnök (É3-16-0258)

Ék - 13 RÉSZLETRAJZOK

Dátum: 2016. augusztus

CS02 - Nyílászáró felső csomópont M=1:10

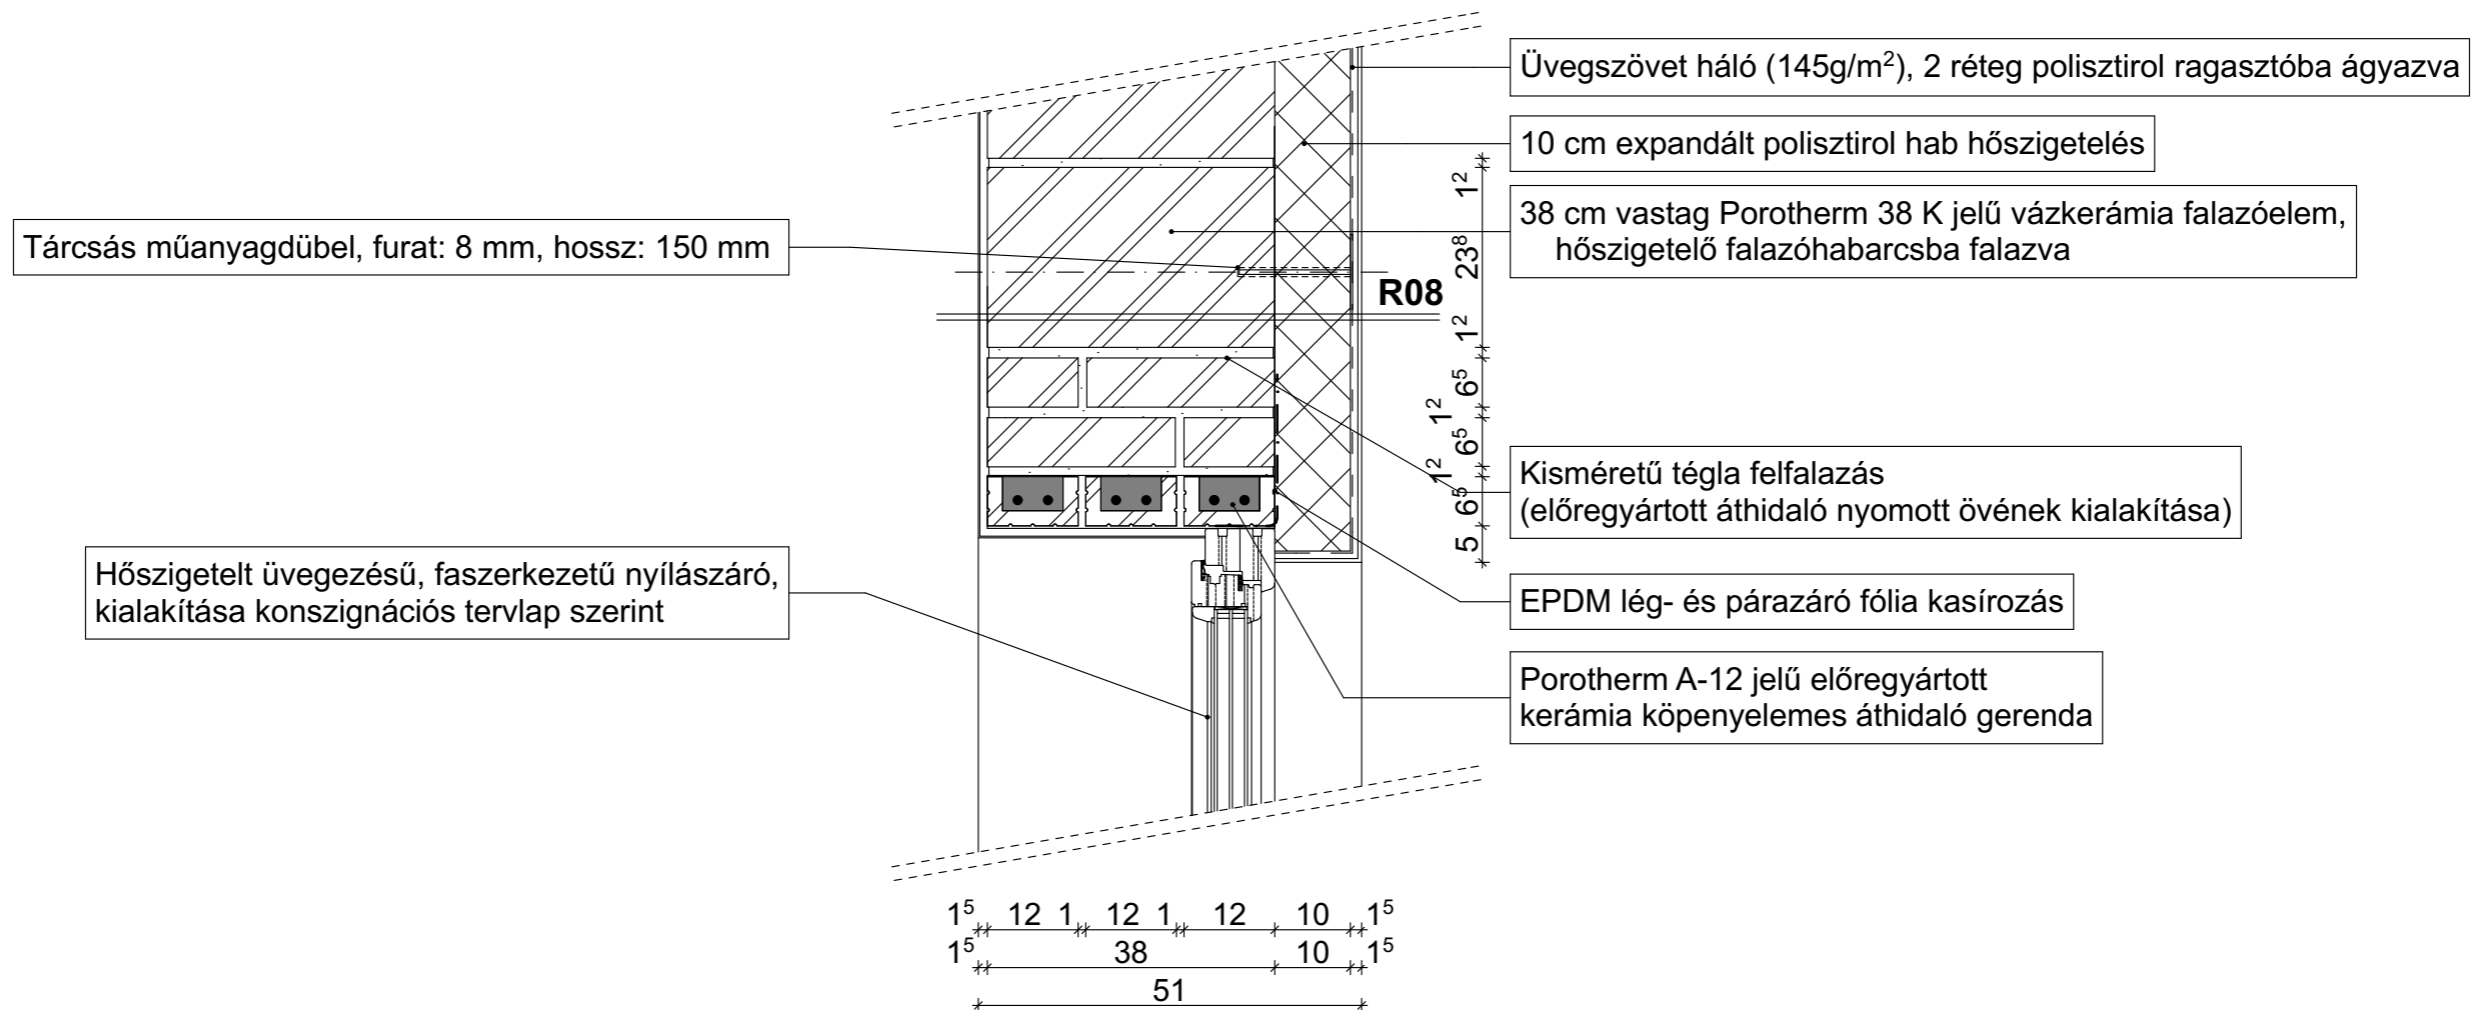

A méretek a helyszínen ellenőrizendők!

5126 Jászfényszaru, Kossuth út 2. (hrsz. 478) alatti ingatlanon építendő
3 csoportos bölcsőde kiviteli tervéhez tartozó részlettervgyűjtemény

BARAKK MÉRNOKI ÉS KERESKEDELMI IRODA KFT.
5100 Jászberény, Nagykátaai út 17. Tel./fax: 57/415-070
Web: www.barakk.hu E-mail: barakk@enternet.hu

Tervlap:

CS02 - Nyílászáró felső csomópontja


Dátum:

2016.augusztus

Lépték:

1:10

CS03 - Nyílászáró alsó csomópont M=1:10

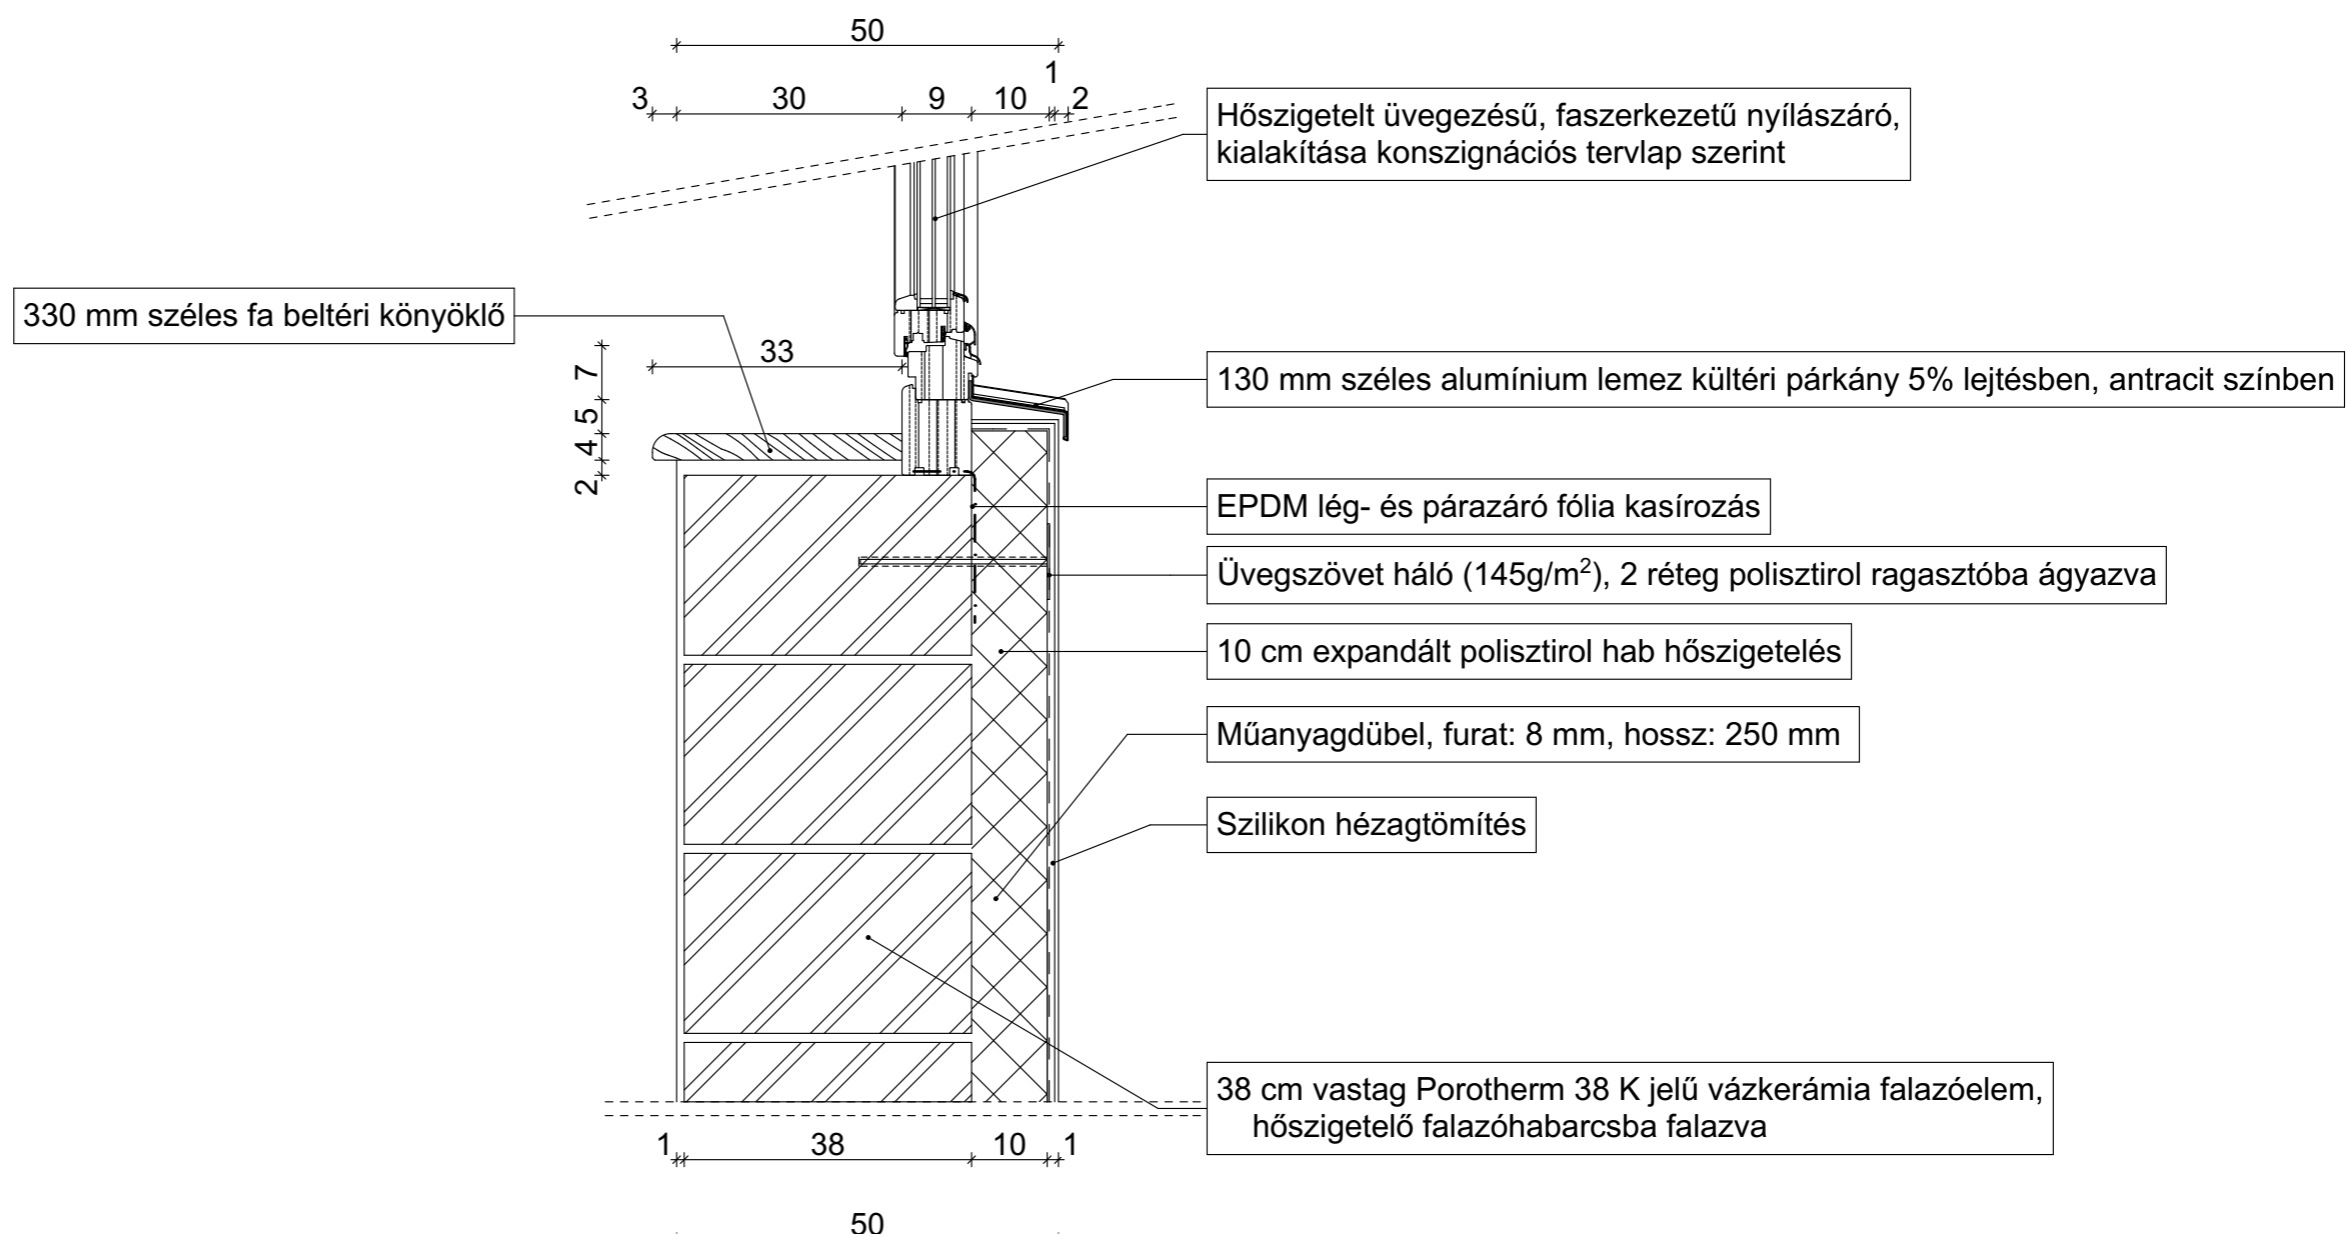

A méretek a helyszínen ellenőrizendők!

5126 Jászfényszaru, Kossuth út 2. (hrsz. 478) alatti ingatlanon építendő
3 csoportos bölcsőde kiviteli tervéhez tartozó részlettervgyűjtemény

BARAKK MÉRNOKI ÉS KERESKEDELMI IRODA KFT.
5100 Jászberény, Nagykátai út 17. Tel./fax: 57/415-070
Web: www.barakk.hu E-mail: barakk@enternet.hu

Tervlap:

CS03 - Nyílászáró alsó csomópont


Dátum:

2016.augusztus

Lépték:

1:10

CS04 - Csoportszobai nyílászáró vízszintes metszete I. M=1:10

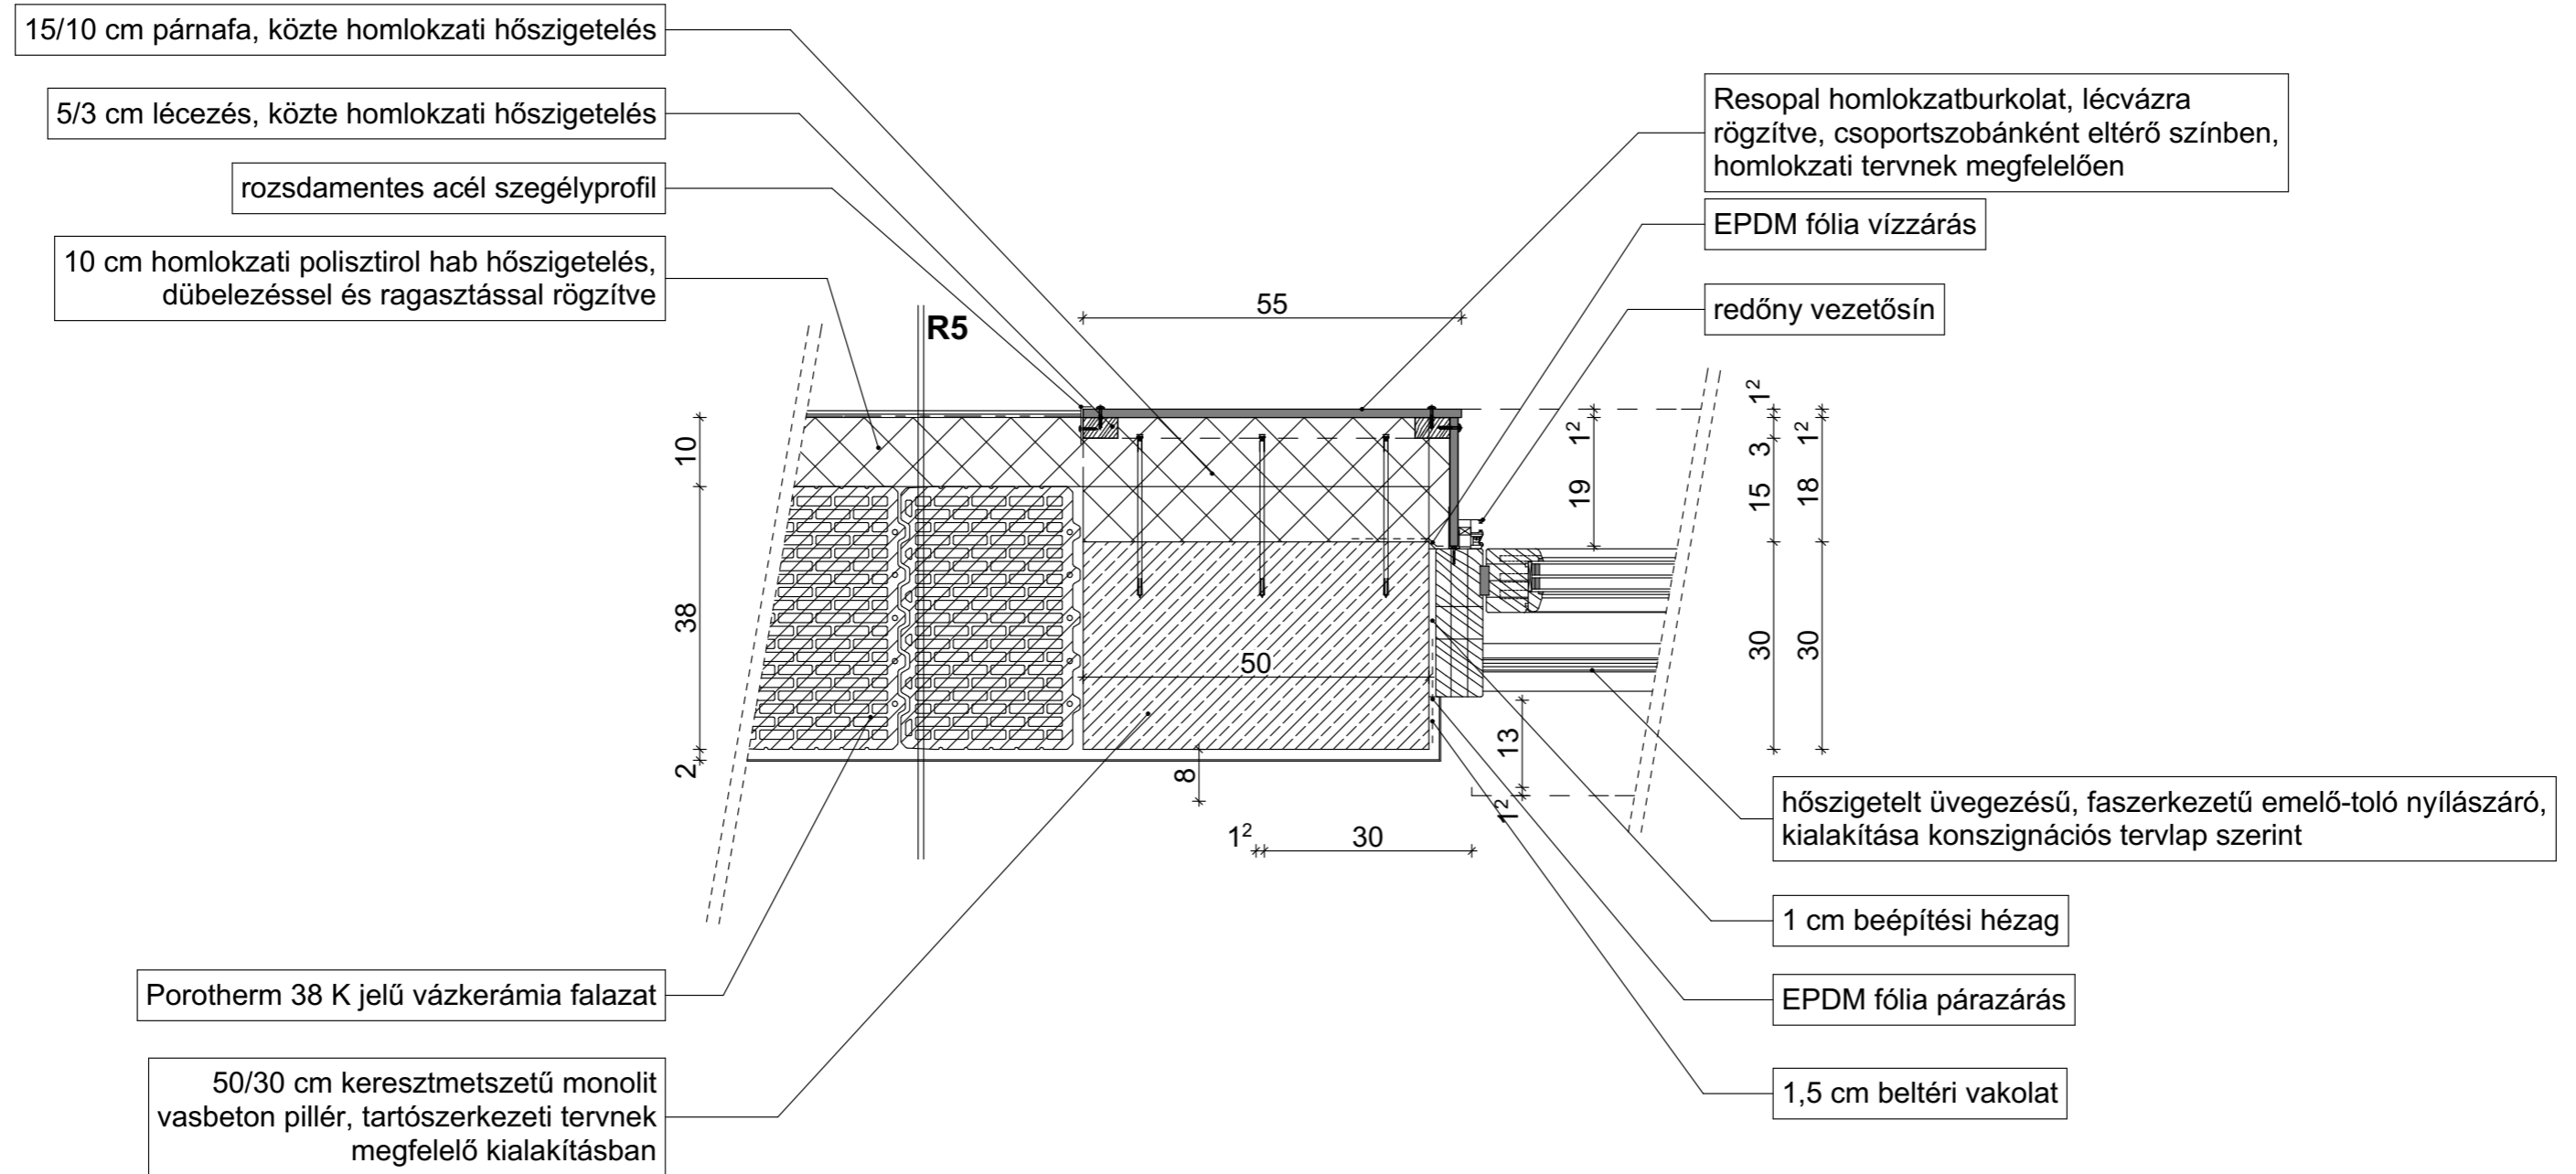

A méretek a helyszínen ellenőrizendők!

5126 Jászfényszaru, Kossuth út 2. (hrsz. 478) alatti ingatlanon építendő
3 csoportos bölcsőde kiviteli tervéhez tartozó részlettervgyűjtemény


BARAKK BARAKK Mérnöki és Kereskedelmi Iroda Kft.
5100 Jászberény, Nagykátaai út 17. Tel./fax: 57/415-070
MÉRNÖKI IRODA Web: www.barakk.hu E-mail: barakk@enternet.hu

Tervlap:

CS04 - Csoportszobai nyílászáró vízszintes részlet

Dátum: 2016. augusztus
Lepték: 1:10

CS05 - Csoportszobai nyílászáró vízszintes metszete II. M=1:10

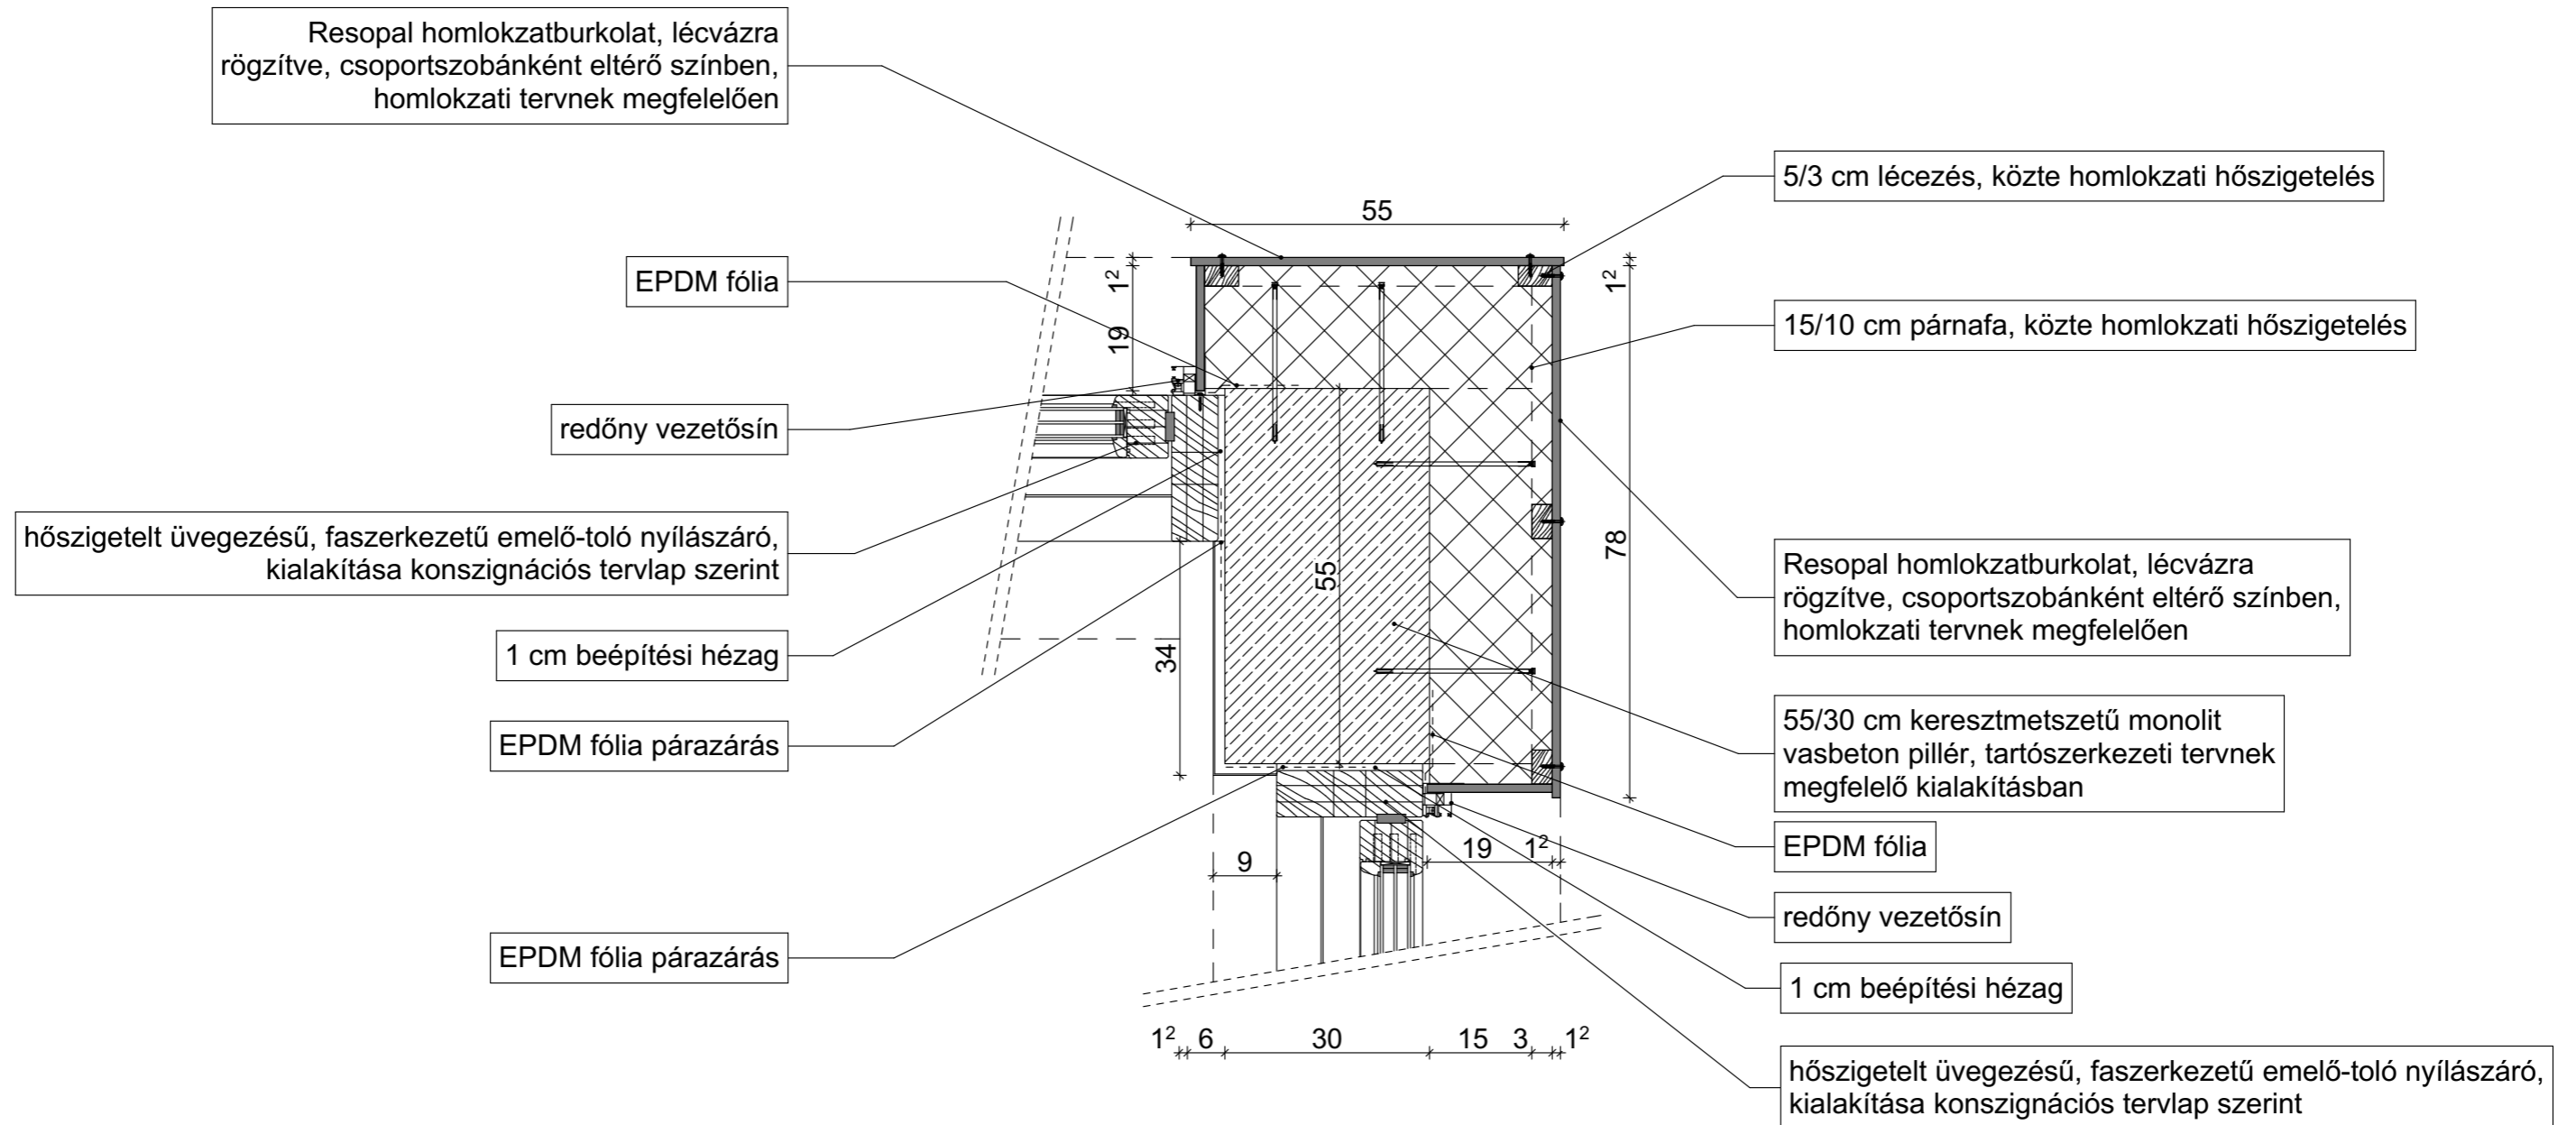

A méretek a helyszínen ellenőrizendők!

5126 Jászfényszaru, Kossuth út 2. (hrsz. 478) alatti ingatlanon építendő
3 csoportos bölcsőde kiviteli tervéhez tartozó részlettervgyűjtemény


BARAKK MÉRNOKI ÉS KERESKEDELMI IRODA Kft.
5100 Jászberény, Nagykátai út 17. Tel./fax: 57/415-070
Web: www.barakk.hu E-mail: barakk@enternet.hu

Tervlap:

CS05 - Csoportszobai nyílászáró vízszintes részlet

Dátum: 2016. augusztus
Lepték: 1:10

CS06 - Eresz kialakítása M=1:10

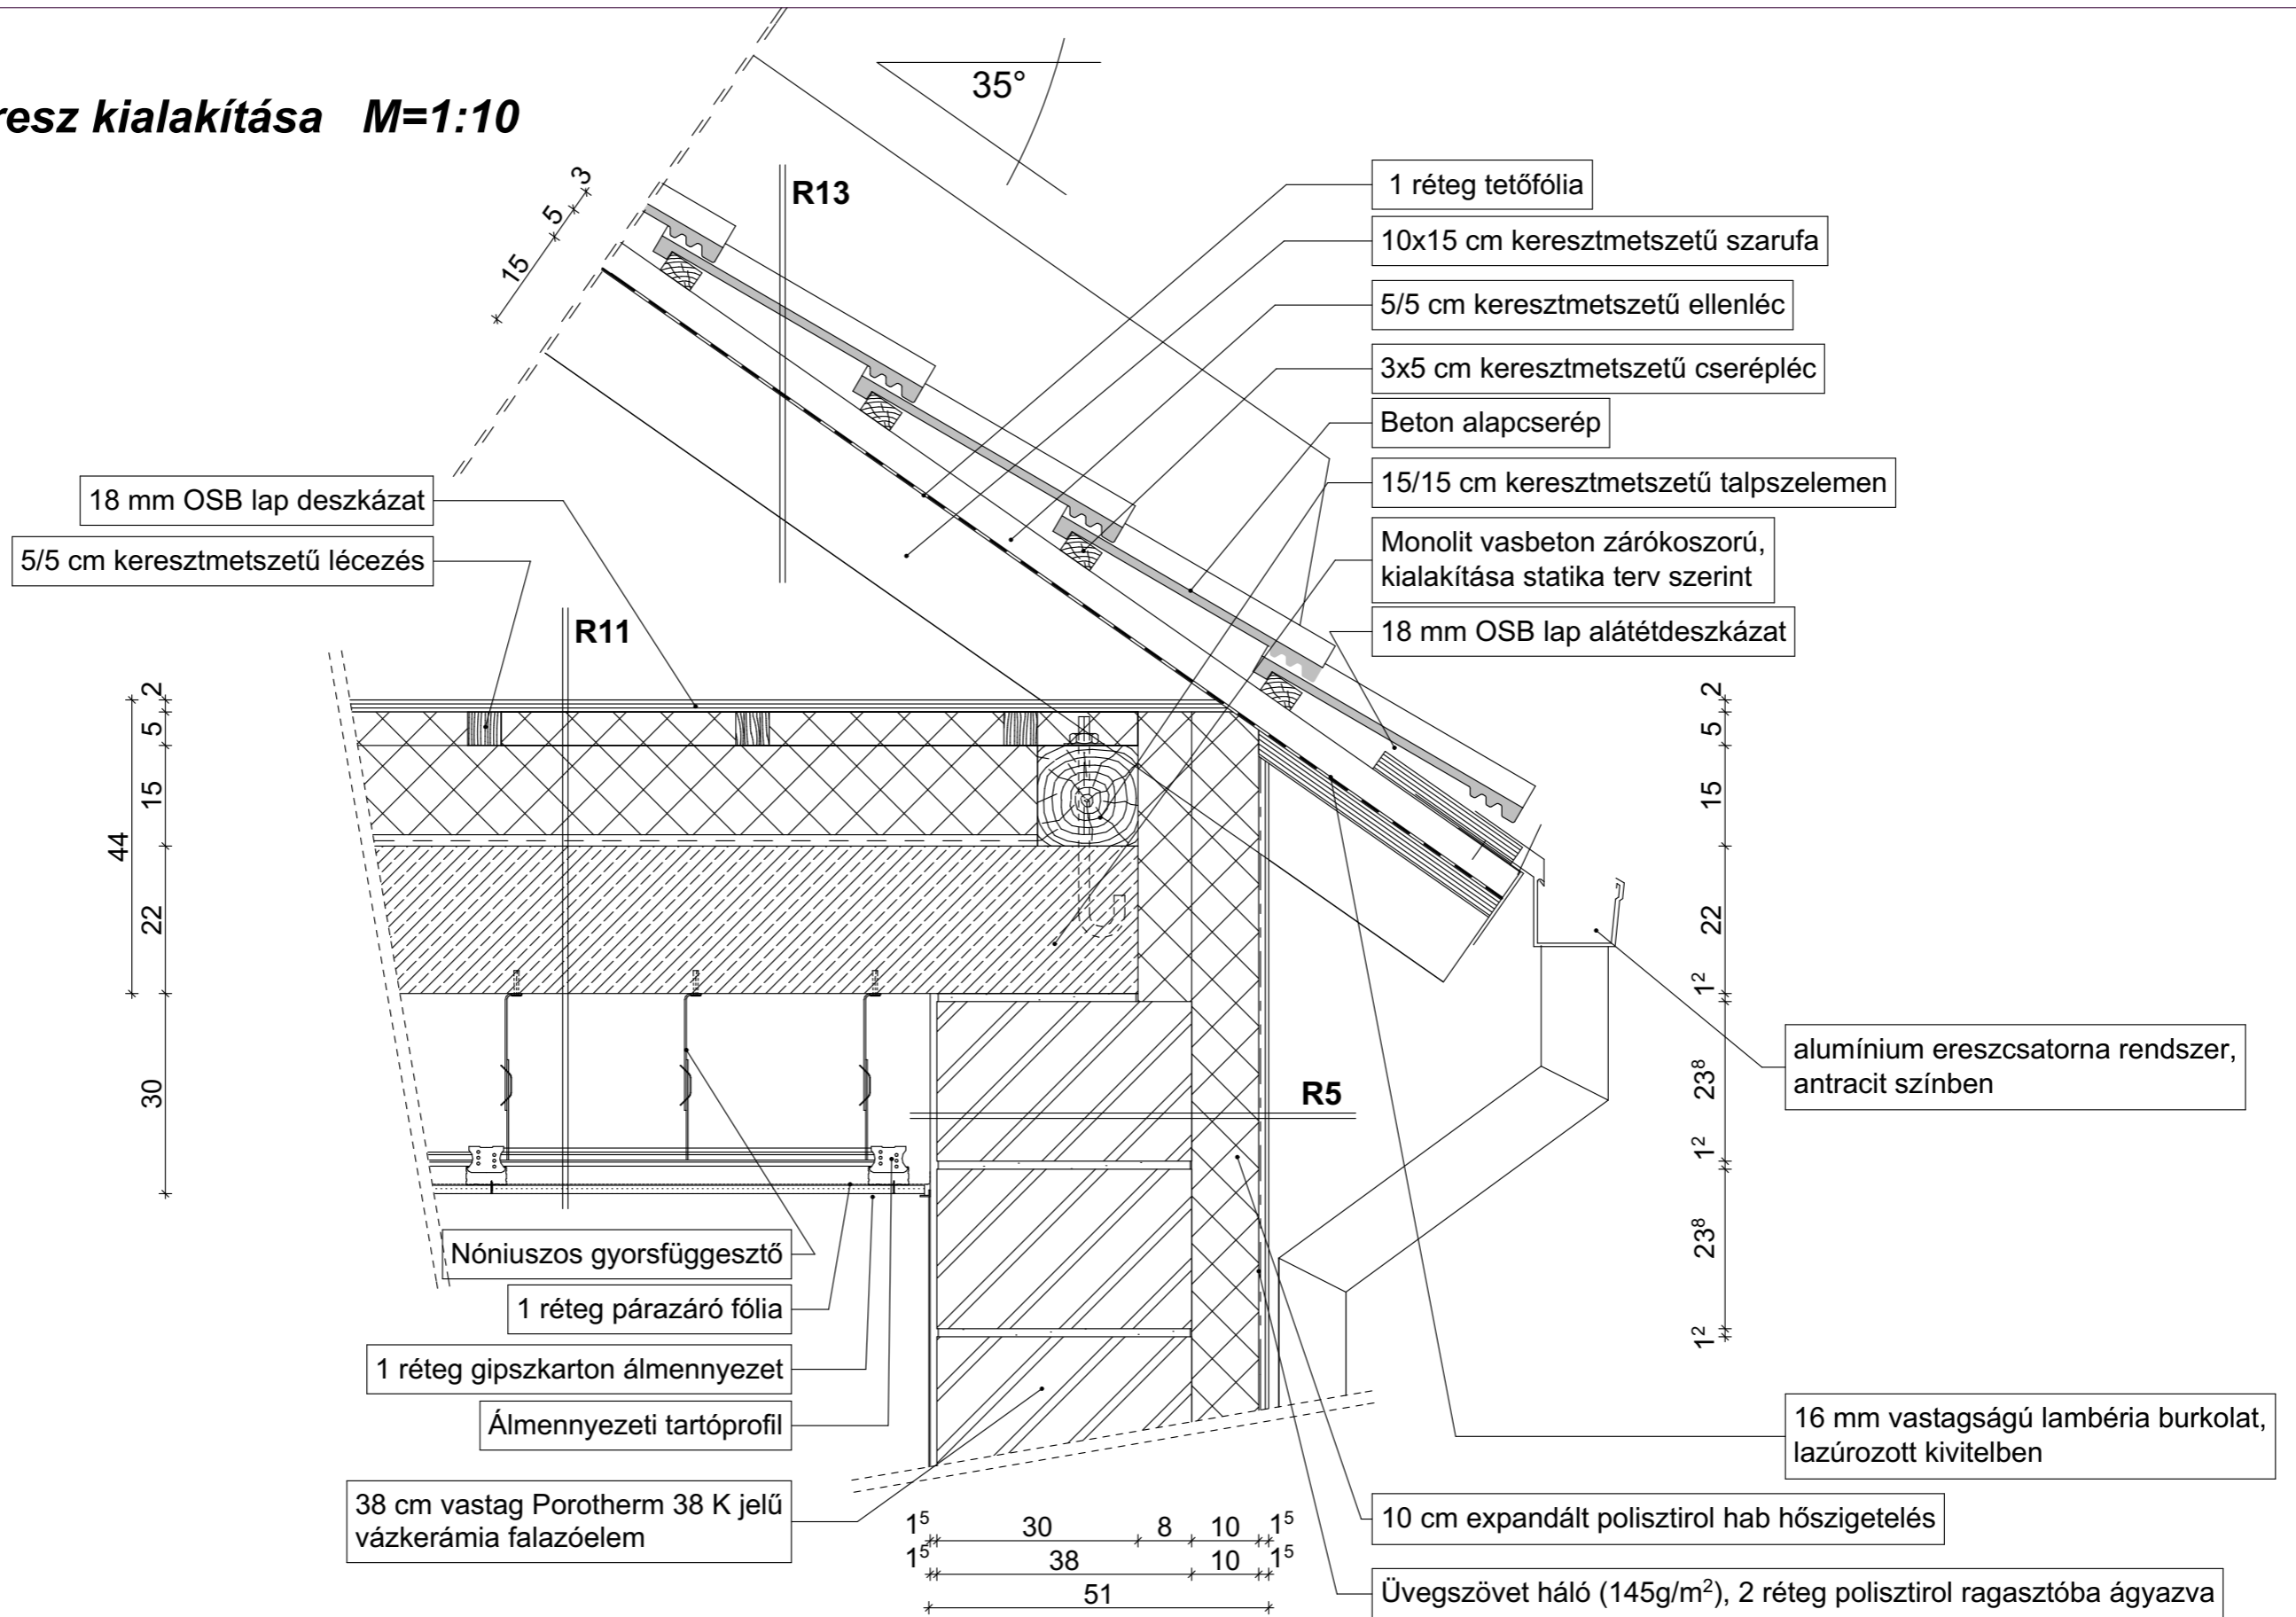

A méretek a helyszínen ellenőrizendők!

5126 Jászfényszaru, Kossuth út 2. (hrsz. 478) alatti ingatlanon építendő
3 csoportos bölcsőde kiviteli tervéhez tartozó részlettervgyűjtemény

BARAKK BARAKK Mérnöki és Kereskedelmi Iroda Kft.
5100 Jászberény, Nagykátai út 17. Tel./fax: 57/415-070
MÉRNOKI IRODA Web: www.barakk.hu E-mail: barakk@enternet.hu

Tervlap:

CS06 - Ereszkialakítás


Dátum:

2016.augusztus

Lépték:

1:10

CS07 - Tetőgerinc kialakítása M=1:10

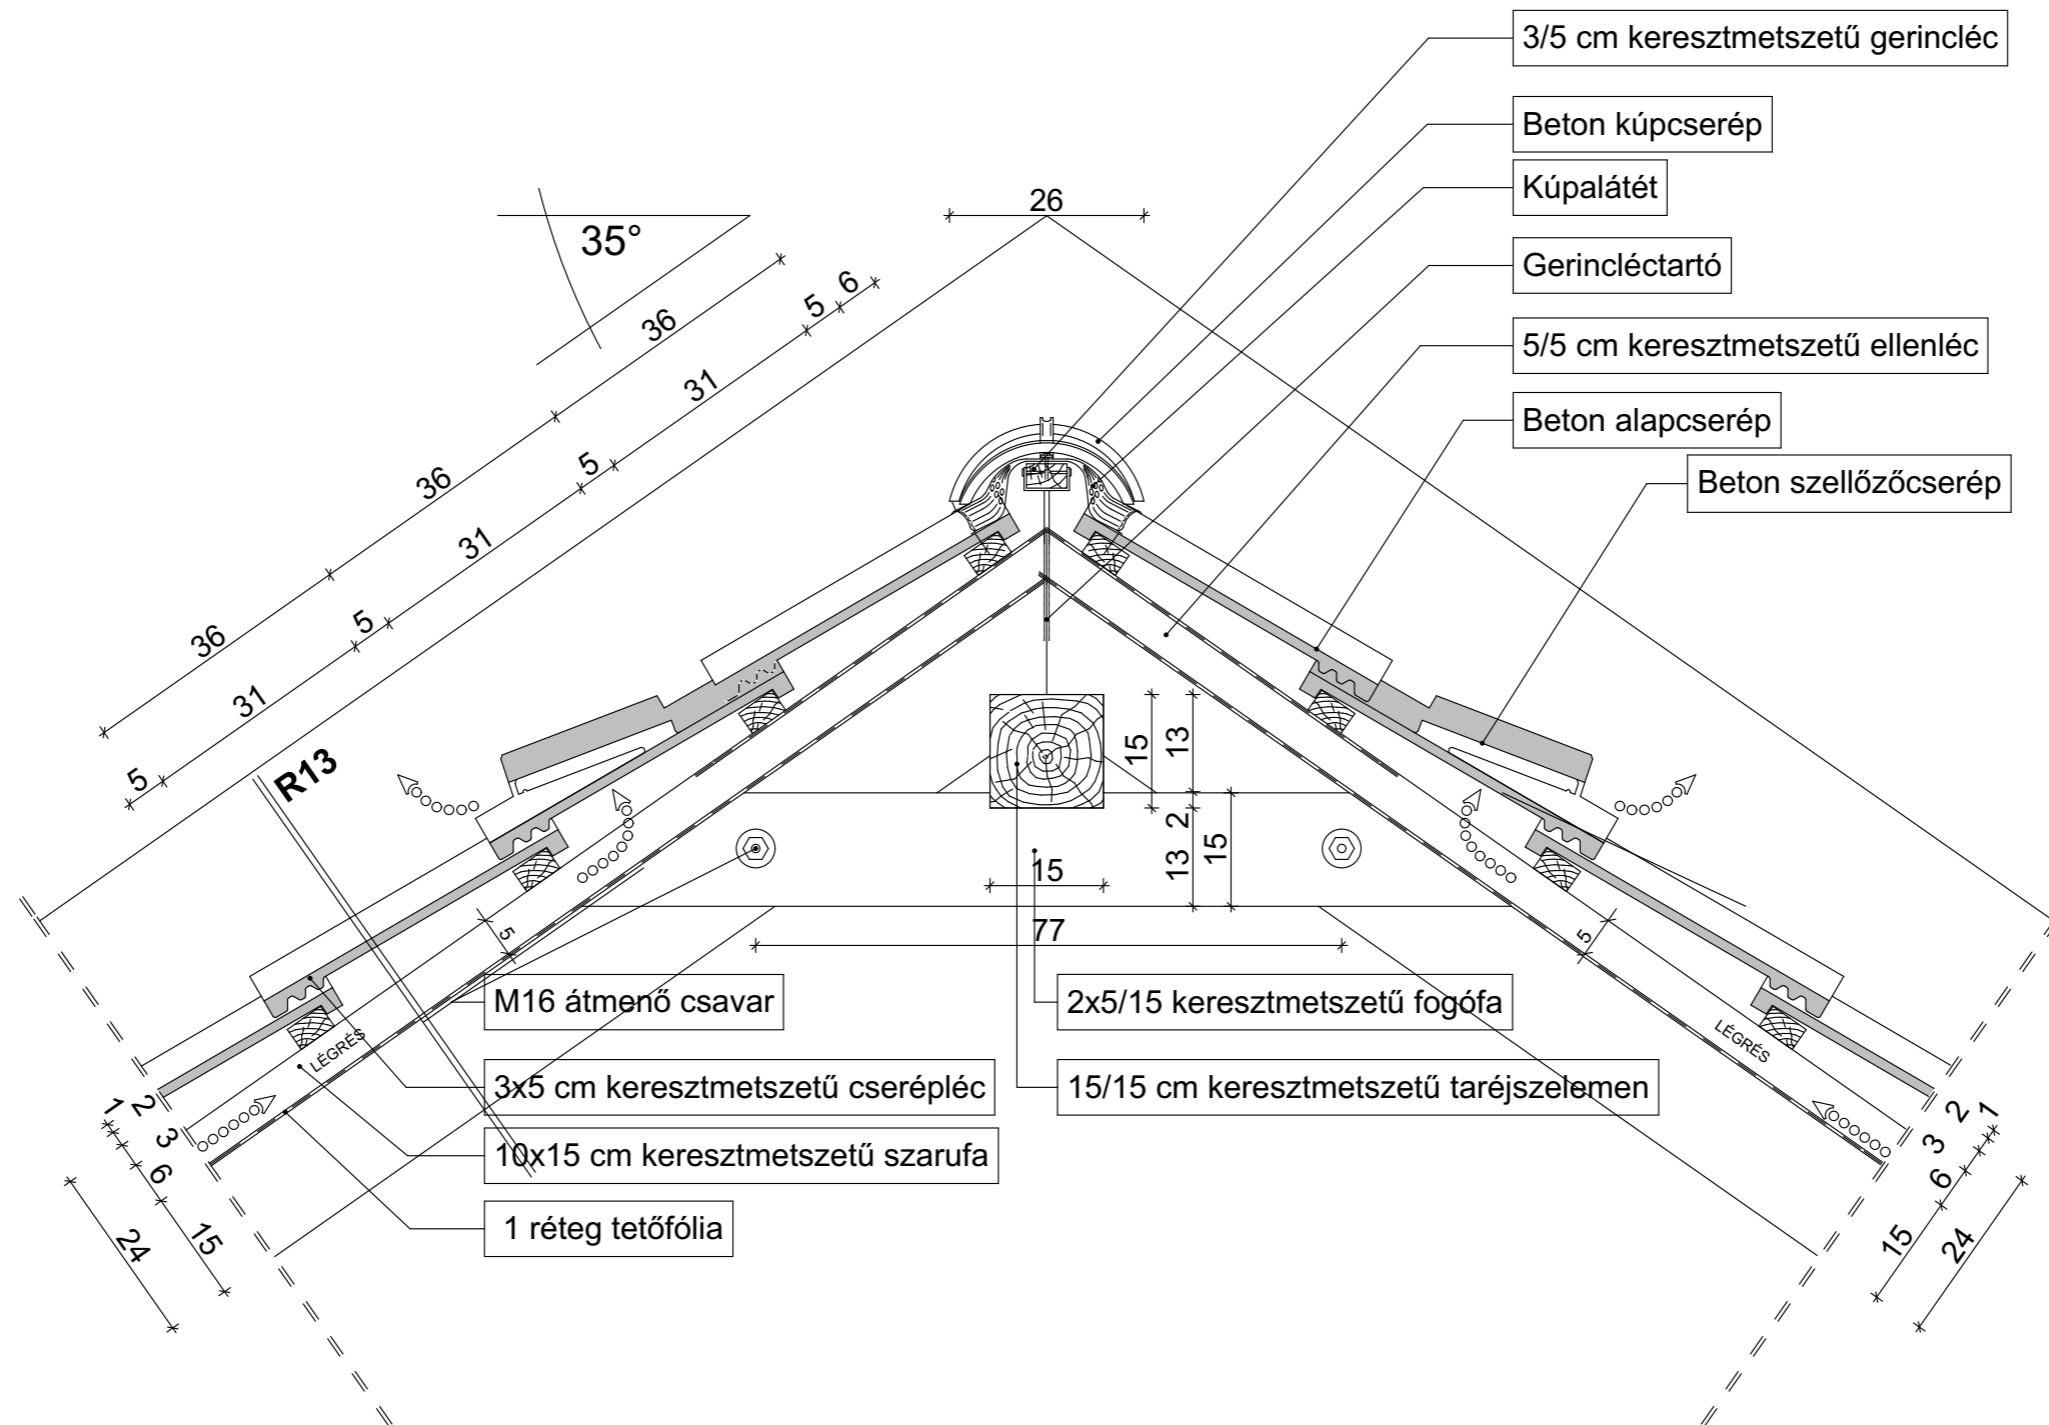

A méretek a helyszínen ellenőrizendők!

5126 Jászfényszaru, Kossuth út 2. (hrsz. 478) alatti ingatlanon építendő
3 csoportos bölcsőde kiviteli tervéhez tartozó részlettervgyűjtemény

BARAKK BARAKK Mérnöki és Kereskedelmi Iroda Kft.
5100 Jászberény, Nagykátai út 17. Tel./fax: 57/415-070
MÉRNOKI IRODA Web: www.barakk.hu E-mail: barakk@enternet.hu


Tervlap:

CS07 - Tetőgerinc

Dátum:
2016.augusztus

Lépték:
1:10

CS09- Csoportszobai nyílászáró felső csomópontja M=1:10

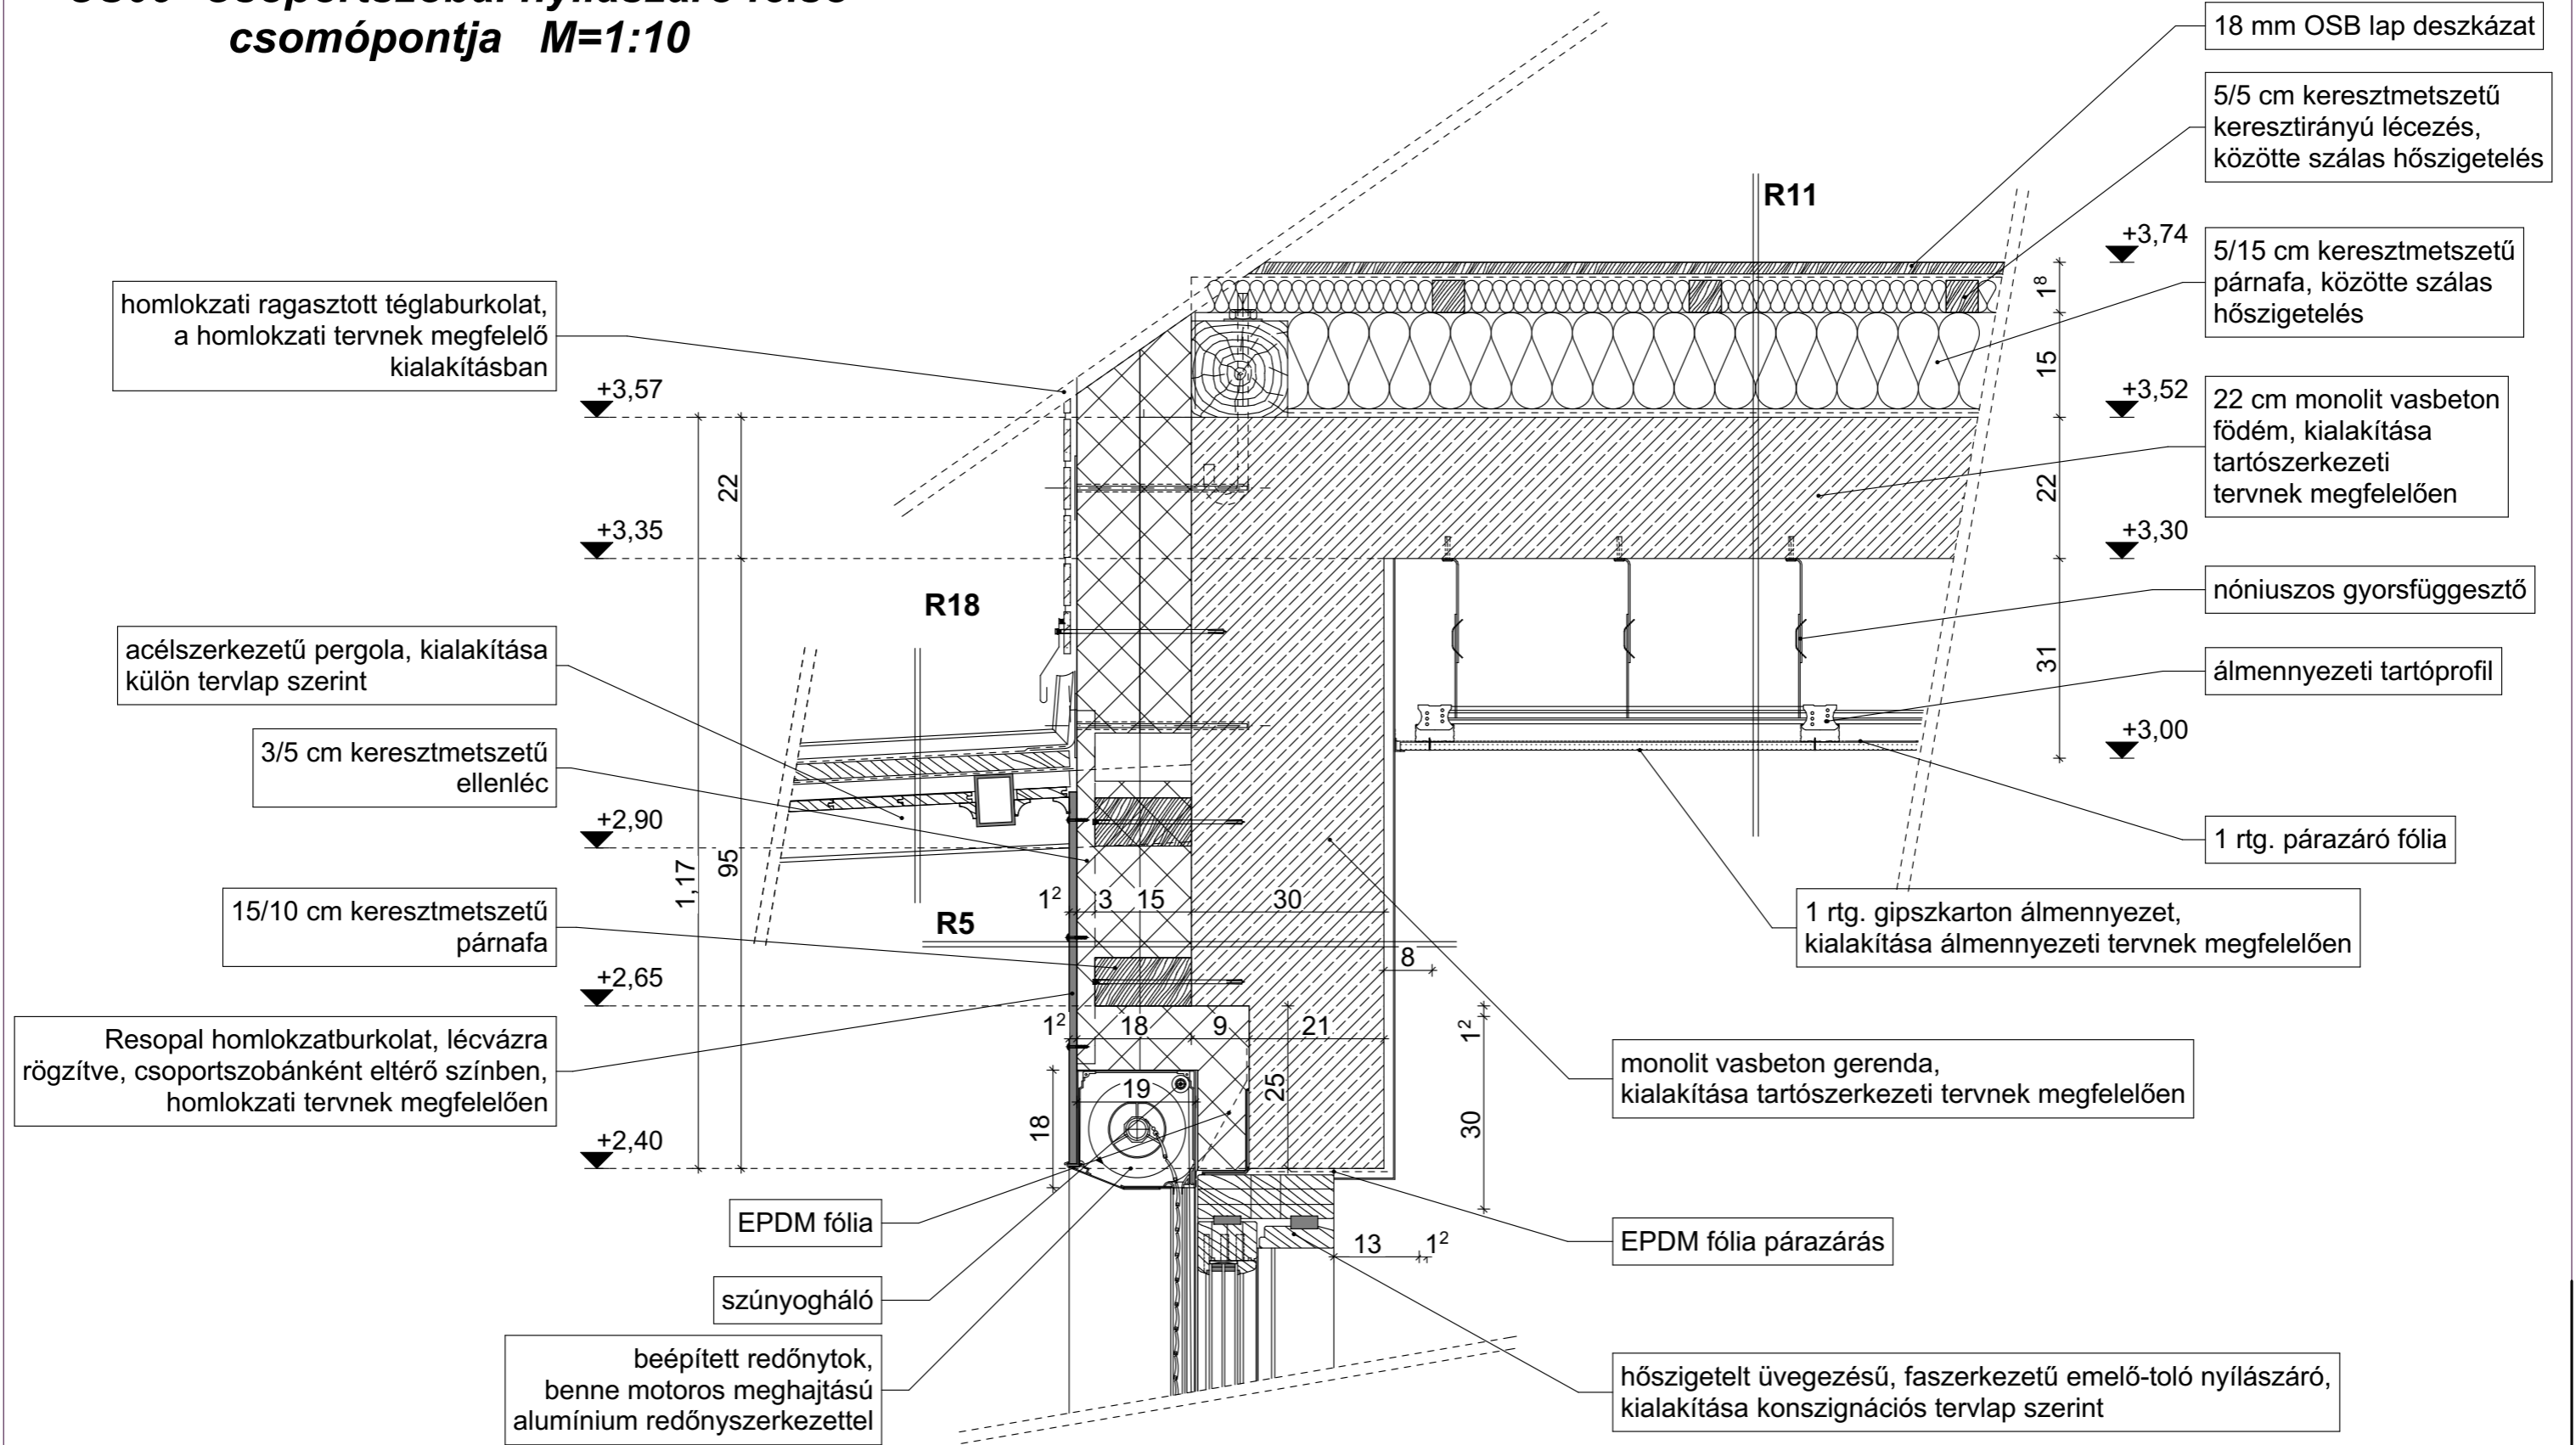

A méretek a helyszínen ellenőrizendők!

5126 Jászfényszaru, Kossuth út 2. (hrsz. 478) alatti ingatlanon építendő
3 csoportos bölcsőde kiviteli tervéhez tartozó részlettervgyűjtemény


BARAKK MÉRNOKI ÉS KERESKEDELMI IRODA Kft.
5100 Jászberény, Nagykátai út 17. Tel./fax: 57/415-070
Web: www.barakk.hu E-mail: barakk@enternet.hu

Tervlap:

CS09 - Csoportszobai nyílászáró, redőny, álmennyezet

Dátum: 2016. augusztus
Lépték: 1:10

CS08 - Bejáratiajtó küszöb részlet M=1:10

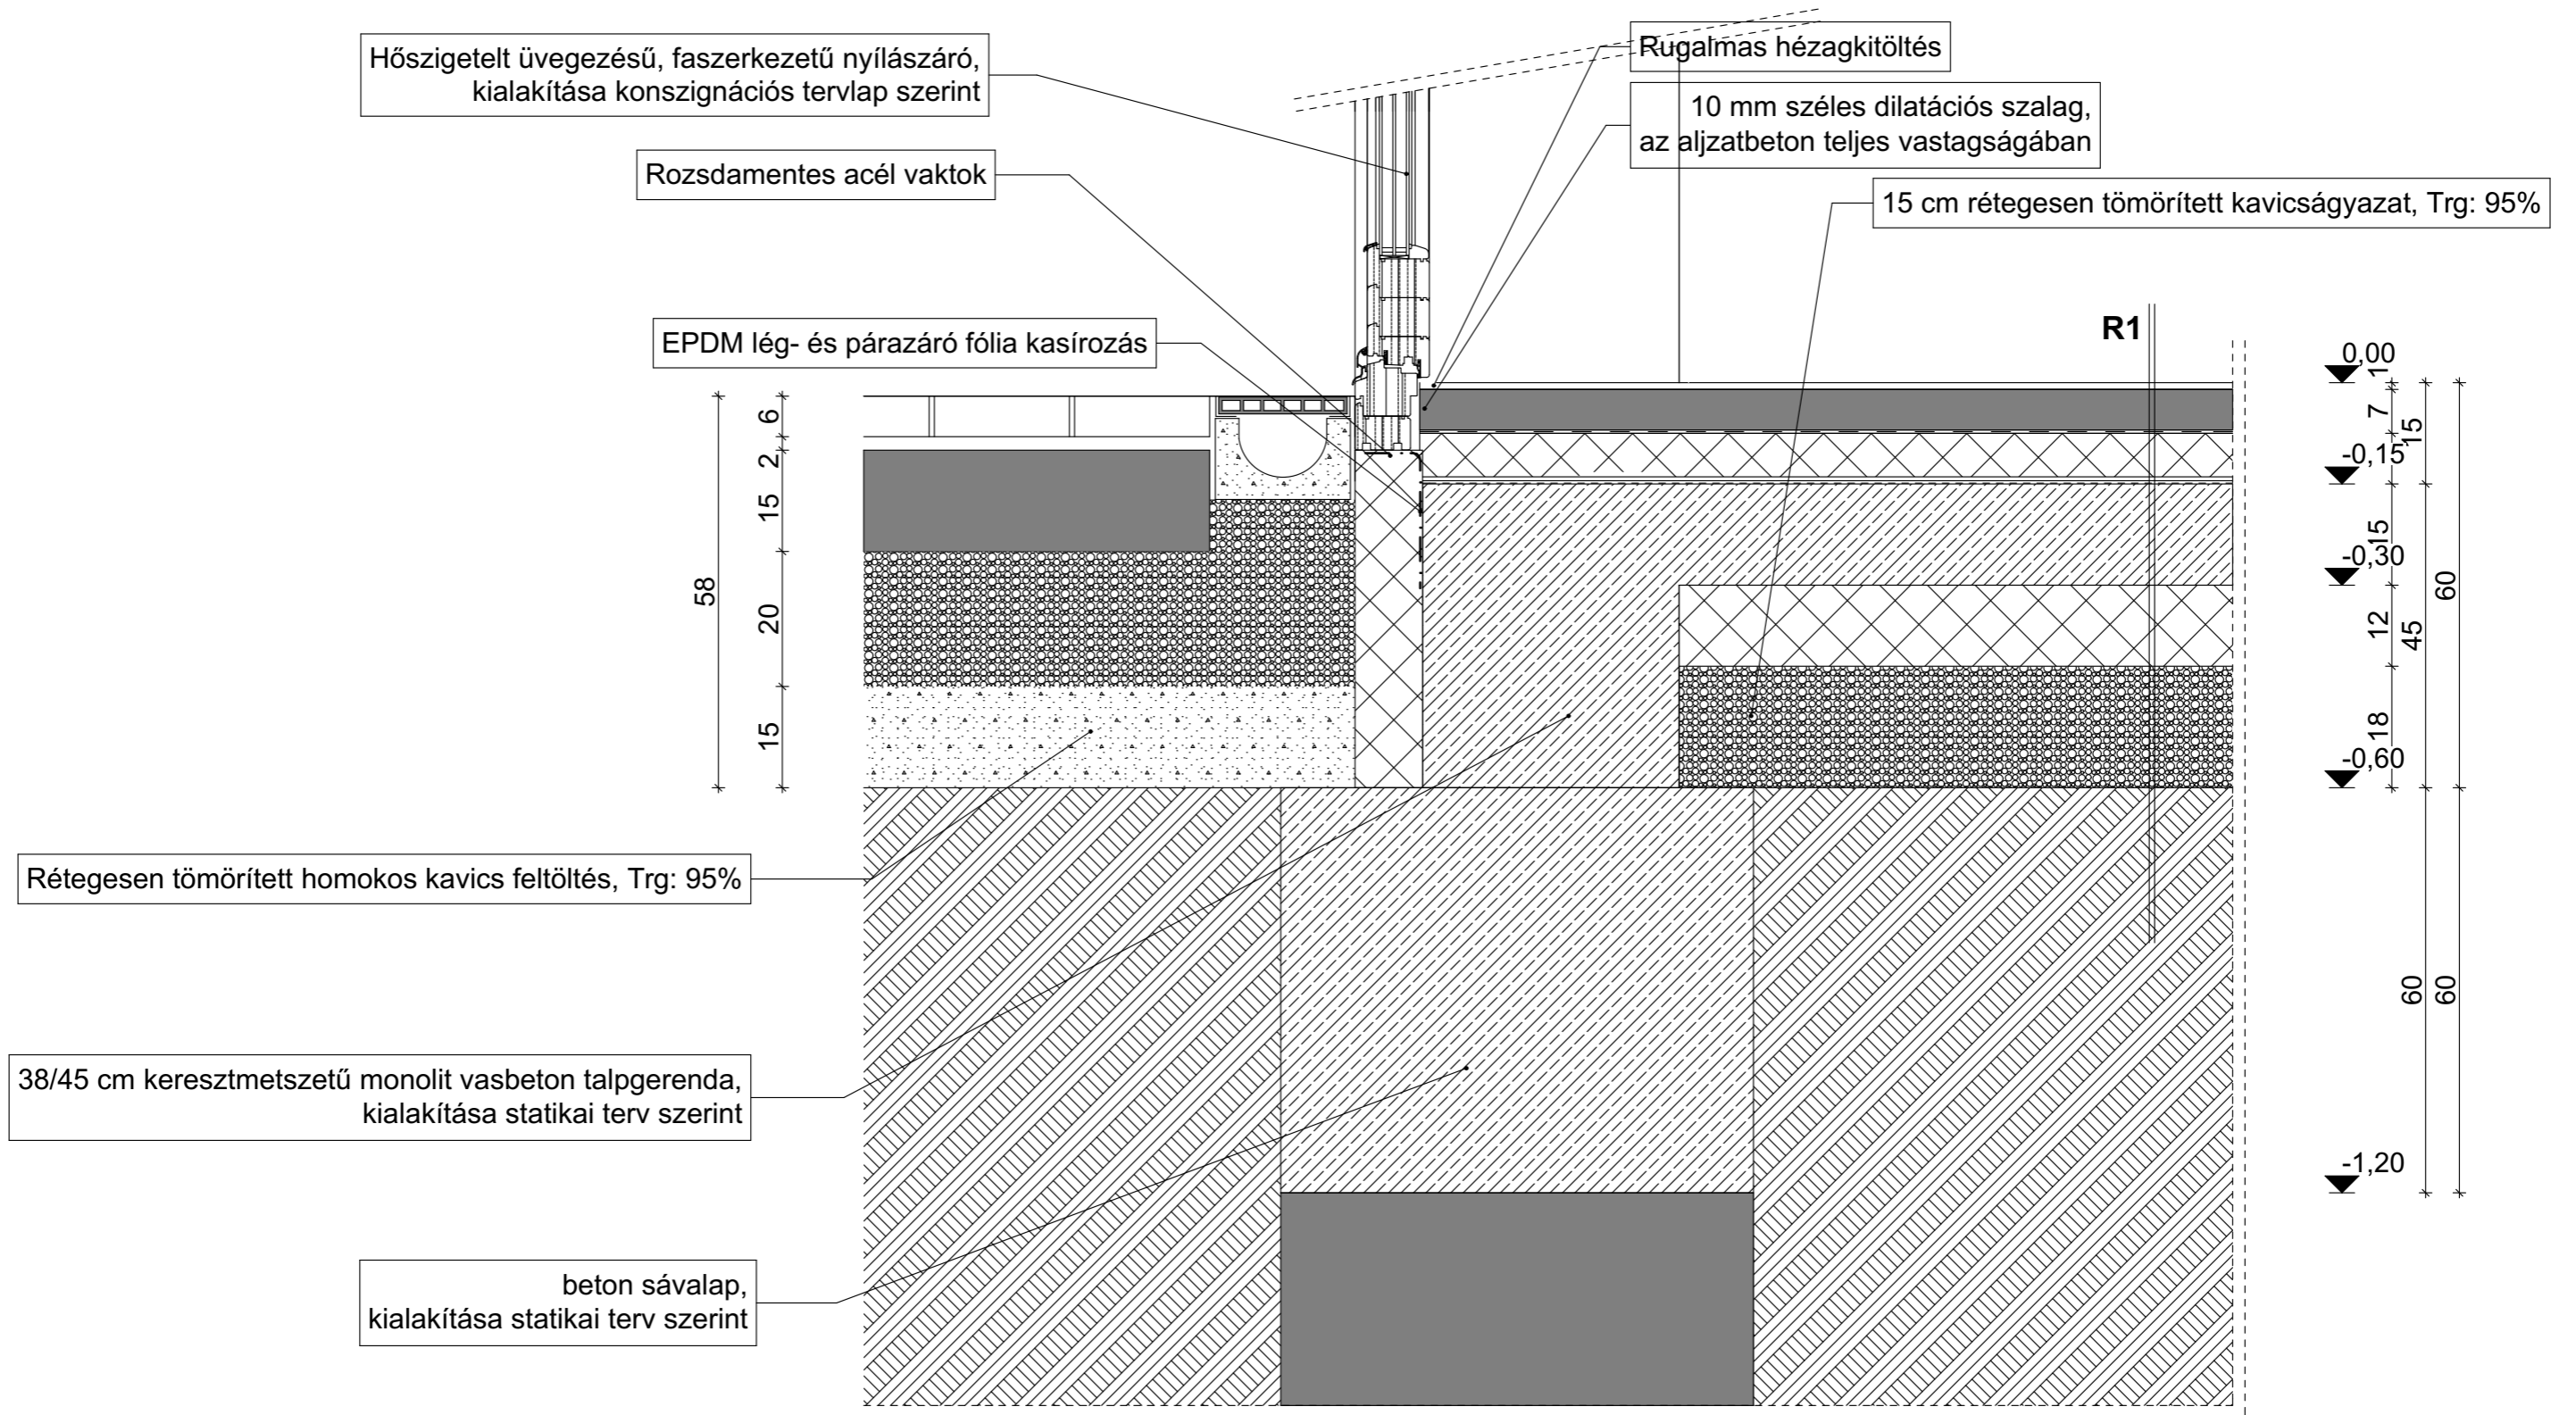

A méretek a helyszínen ellenőrizendők!

5126 Jászfényszaru, Kossuth út 2. (hrsz. 478) alatti ingatlanon építendő
3 csoportos bölcsőde kiviteli tervéhez tartozó részlettervgyűjtemény

BARAKK BARAKK Mérnöki és Kereskedelmi Iroda Kft.
5100 Jászberény, Nagykáta út 17. Tel./fax: 57/415-070
MÉRNOKI IRODA Web: www.barakk.hu E-mail: barakk@enternet.hu

Tervlap:

CS09 - Bejáratiajtó küszöb részlet

Dátum:
2016.augusztus

Lépték:
1:10

