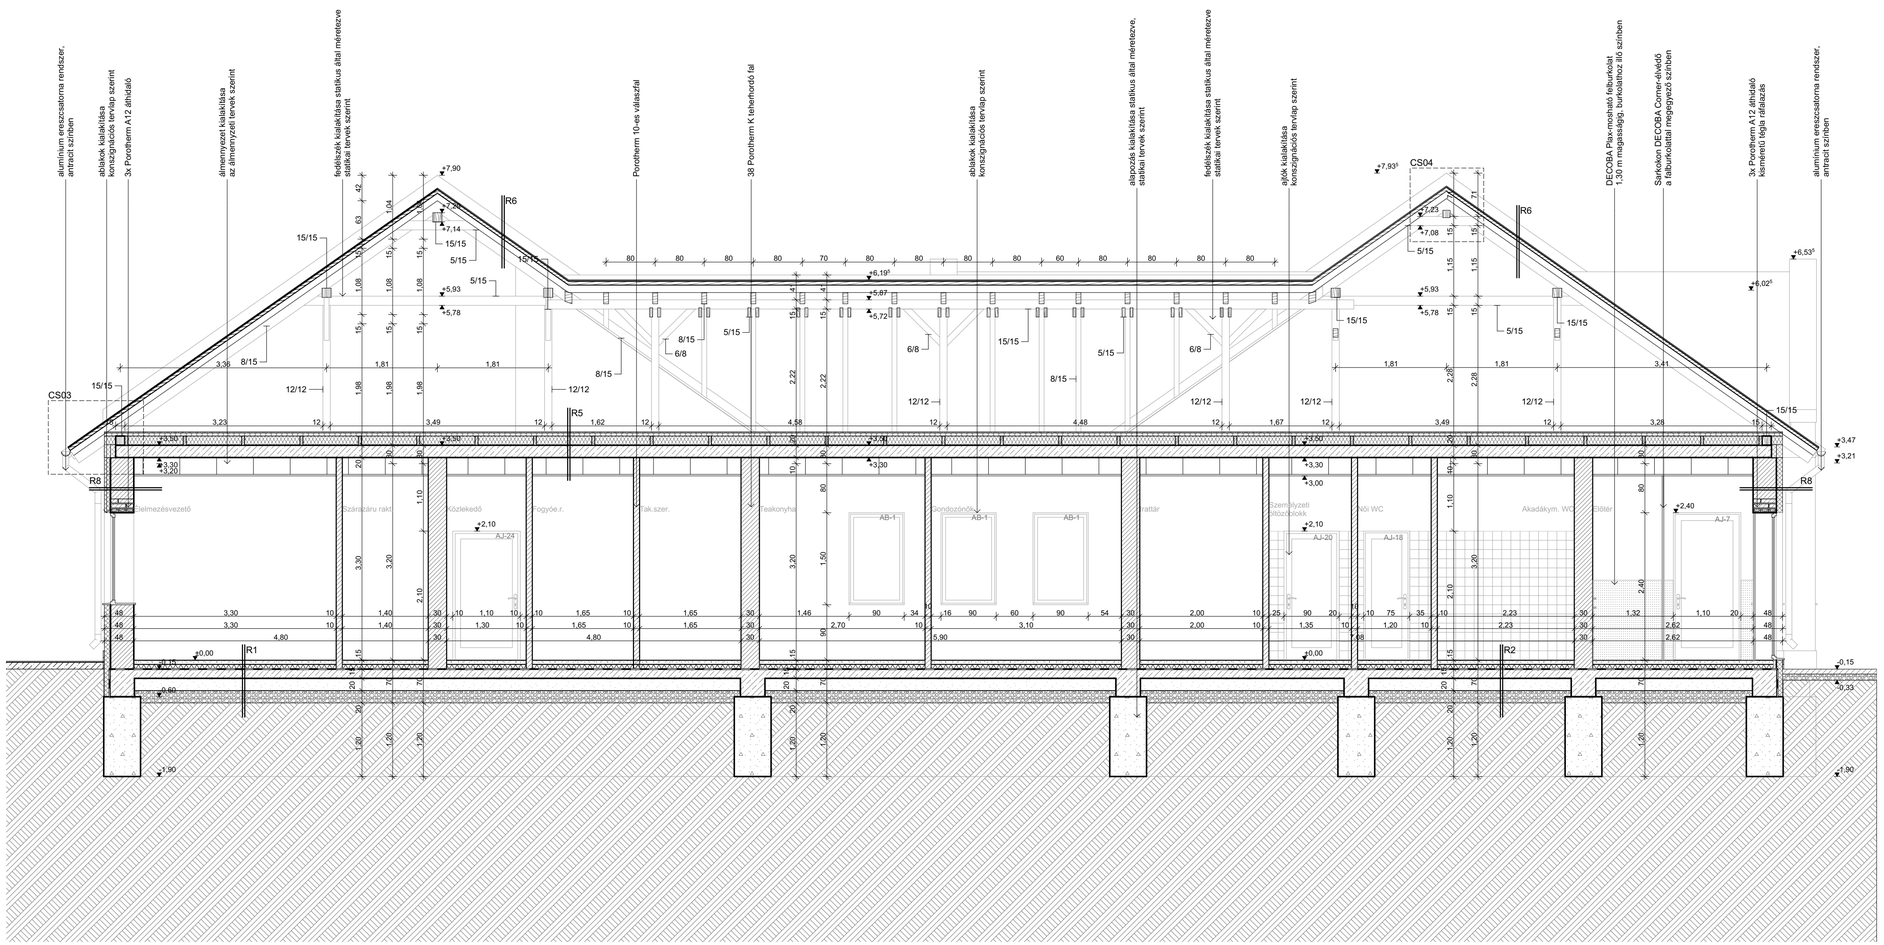

Rétegrendek az építész műszaki leírásban találhatók!

Méretek a helyszínen ellenőrizendők!

BARAKK MÉRNÖKI IRODA	BARAKK Mérnöki és Kereskedelmi Iroda Kft. 5100 Jászberény, Nagykátai út 17. Tel./fax: 57/415-010 Web: www.barakk.hu E-mail: barakk@internet.hu	**Felelős tervező:**	Bátor Béla, okl. építészmérnök É-16-0105
		Építész munkatárs:	Horváth Balázs, okl. építőmérnök É3-16-0258
Megnevezés:	**3 csoportos bölcsőde**	**Munkaszám:** T010/2016	**Tervfajta:** Kiviteli tervek
Építés helye:	5126 Jászfényszaru, Kossuth Lajos út 2. (hrsz.:478)		**Dátum:** 2016.augusztus
Építtető:	Jászfényszaru Város Önkormányzata 5126 Jászfényszaru, Szabadság tér 1.		**Rajzszám:** **Ék-02**
Tervlap :	**AA Metszet**		**Lépték:** 1:50