



A-A metszet M=1:50

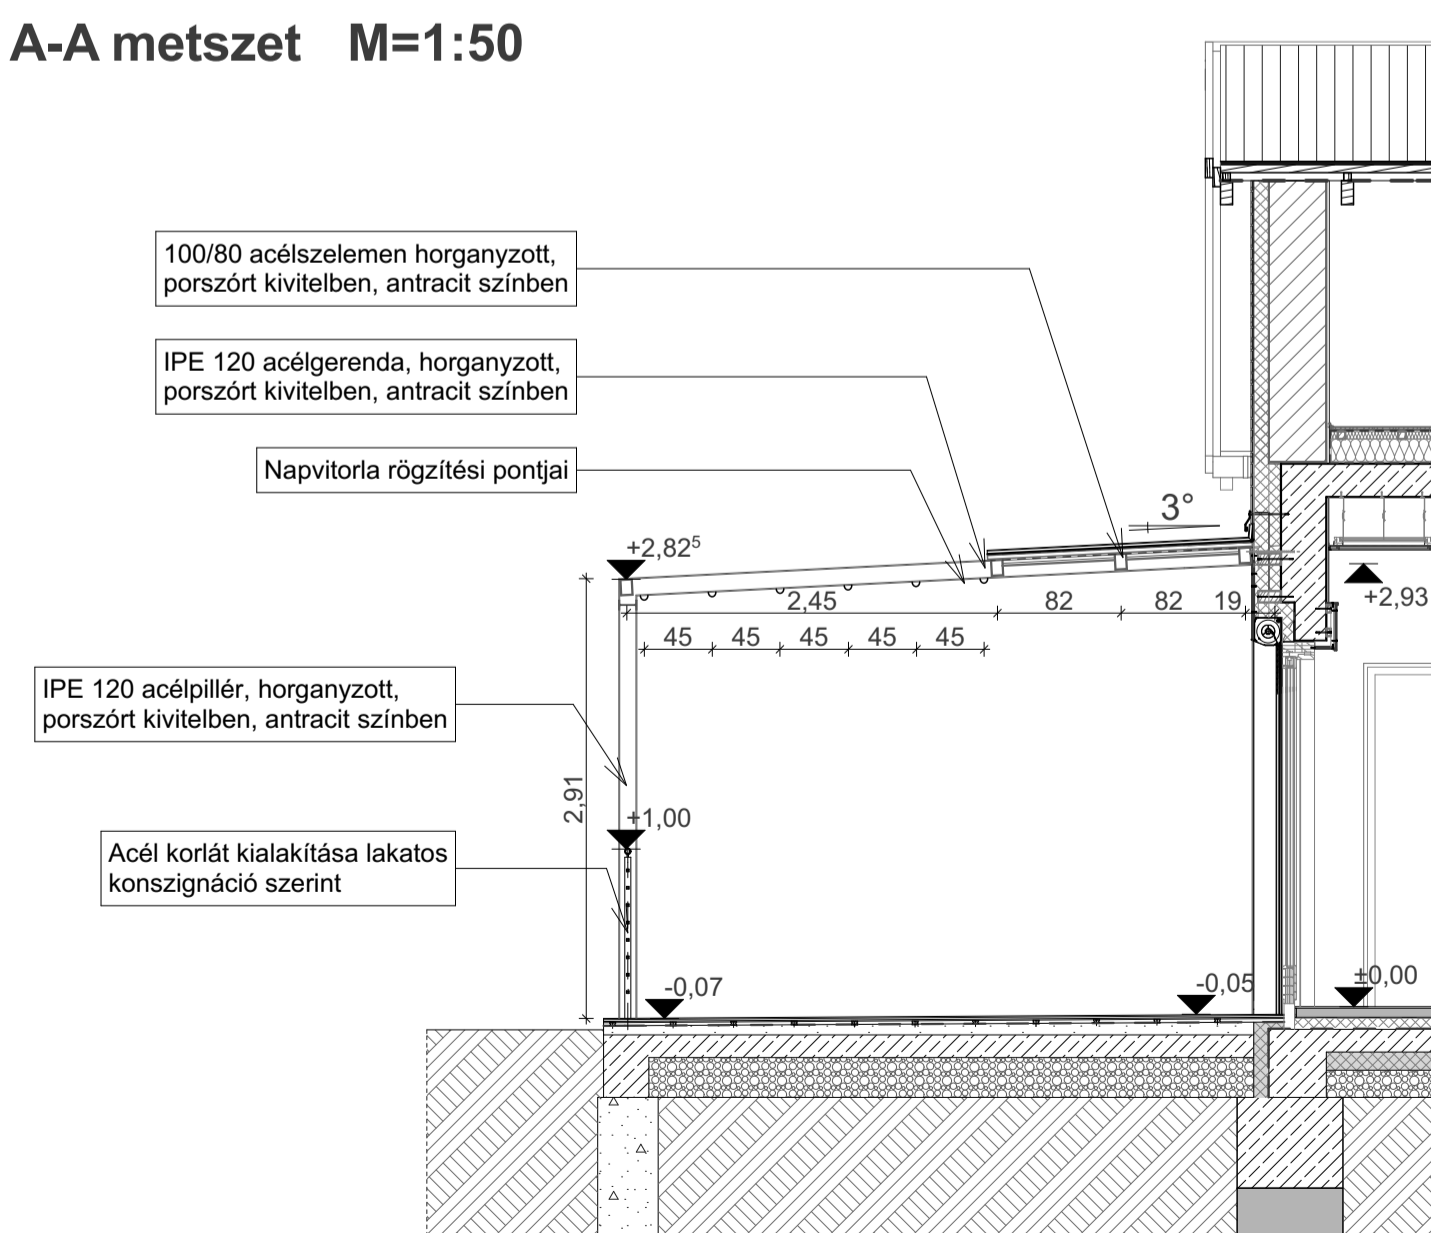

B-B metszet M=1:50

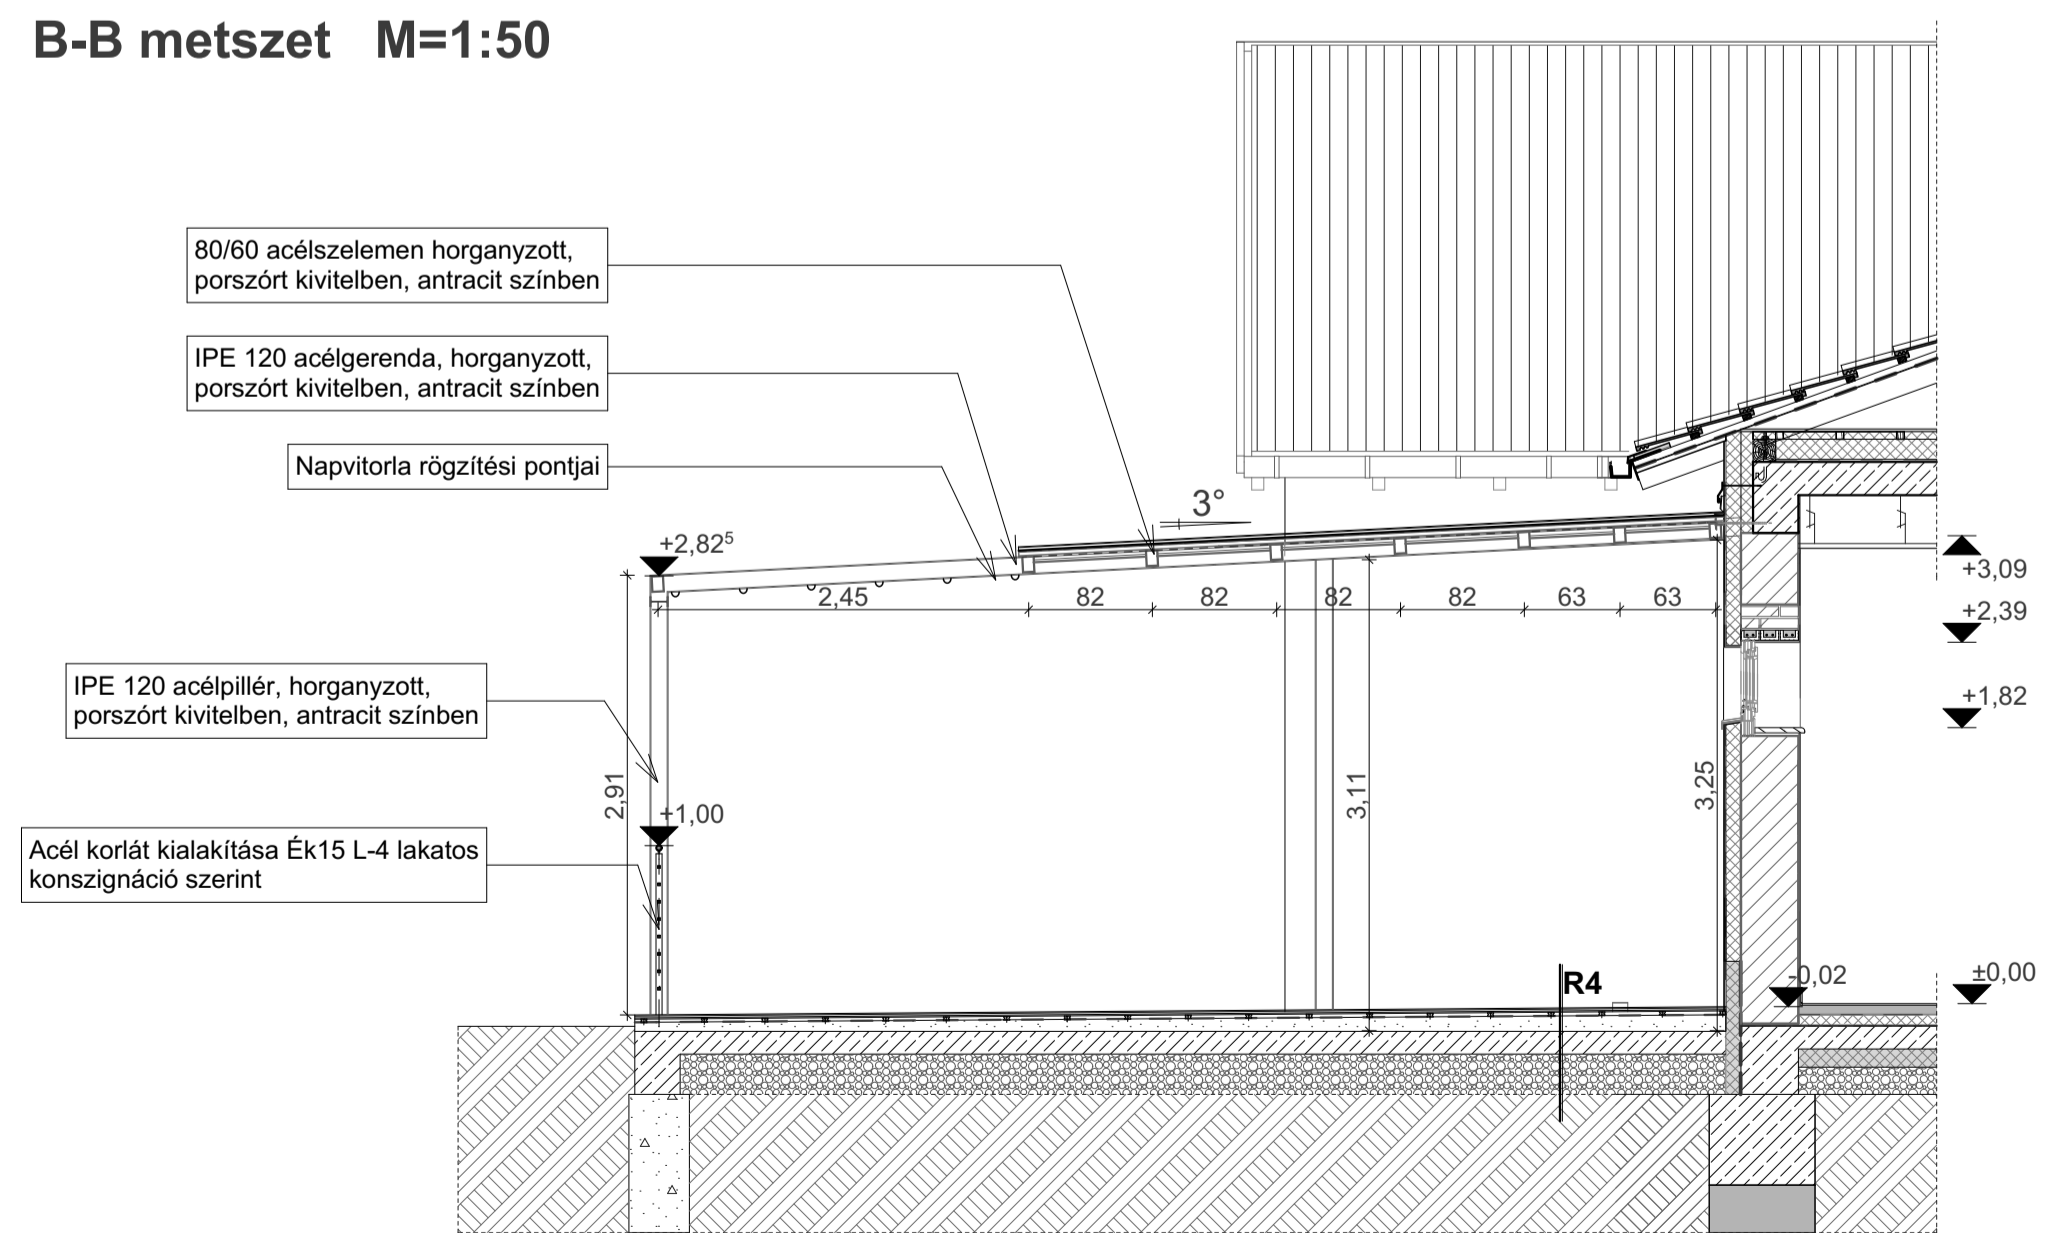

Méretek a helyszínen ellenőrizendők!

BARAKK MÉRNÖKI IRODA BARAKK Mérnöki és Kereskedelmi Iroda Kft. 5103 Jászberény, Nagykövi út 17. Tel./fax: 5/415-070 Web: www.barakk.hu E-mail: barakk@internet.hu	Felelős tervező: Bátor Béla, okl. építészmérnök É-16-0105	
	Építész munkatárs: Horváth Balázs, okl. építőmérnök É3-16-0258	
Megnevezés: 3 csoportos bölcsőde	Munkaszám: T010/2016	Tervfajta: Kiviteli tervek
Építés helye: 5126 Jászfényszaru, Kossuth Lajos út 2. (hrsz.:478)	Dátum: 2016.augusztus	Rajzszám: Ék-10
Építető: Jászfényszaru Város Önkormányzata 5126 Jászfényszaru, Szabadság tér 1.	Lépték: 1:50	