
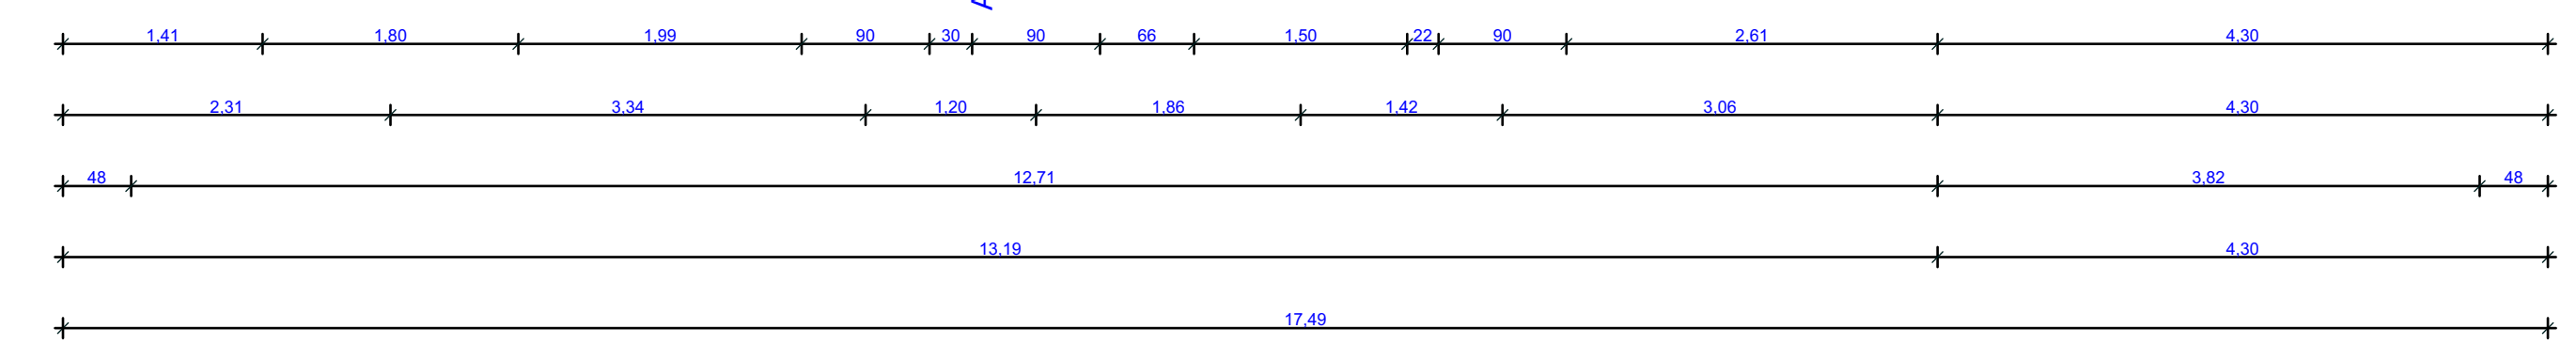


- BURKOLATOK:**
- T24748 CHROMTECH COOL (CHARBON) 4.0 30X80
 - 010327 CHROMTECH WARM (PEBBLE) 1.0 30X80
 - T15875 CHROMTECH WARM POINT (PEBBLE) 1.0 30X80
 - Fehér Greslap 30X30
 - Rozsdamentes acél tállás sáv
 - Tarkett 276 NCS S 1005-Y40R
 - Tarkett 290 NCS S 3020-G40Y
 - Tarkett 286 NCS S 2050-Y40R
 - Tarkett 293 NCS S 4030-R00B
 - Fagyálló keretű burkolat

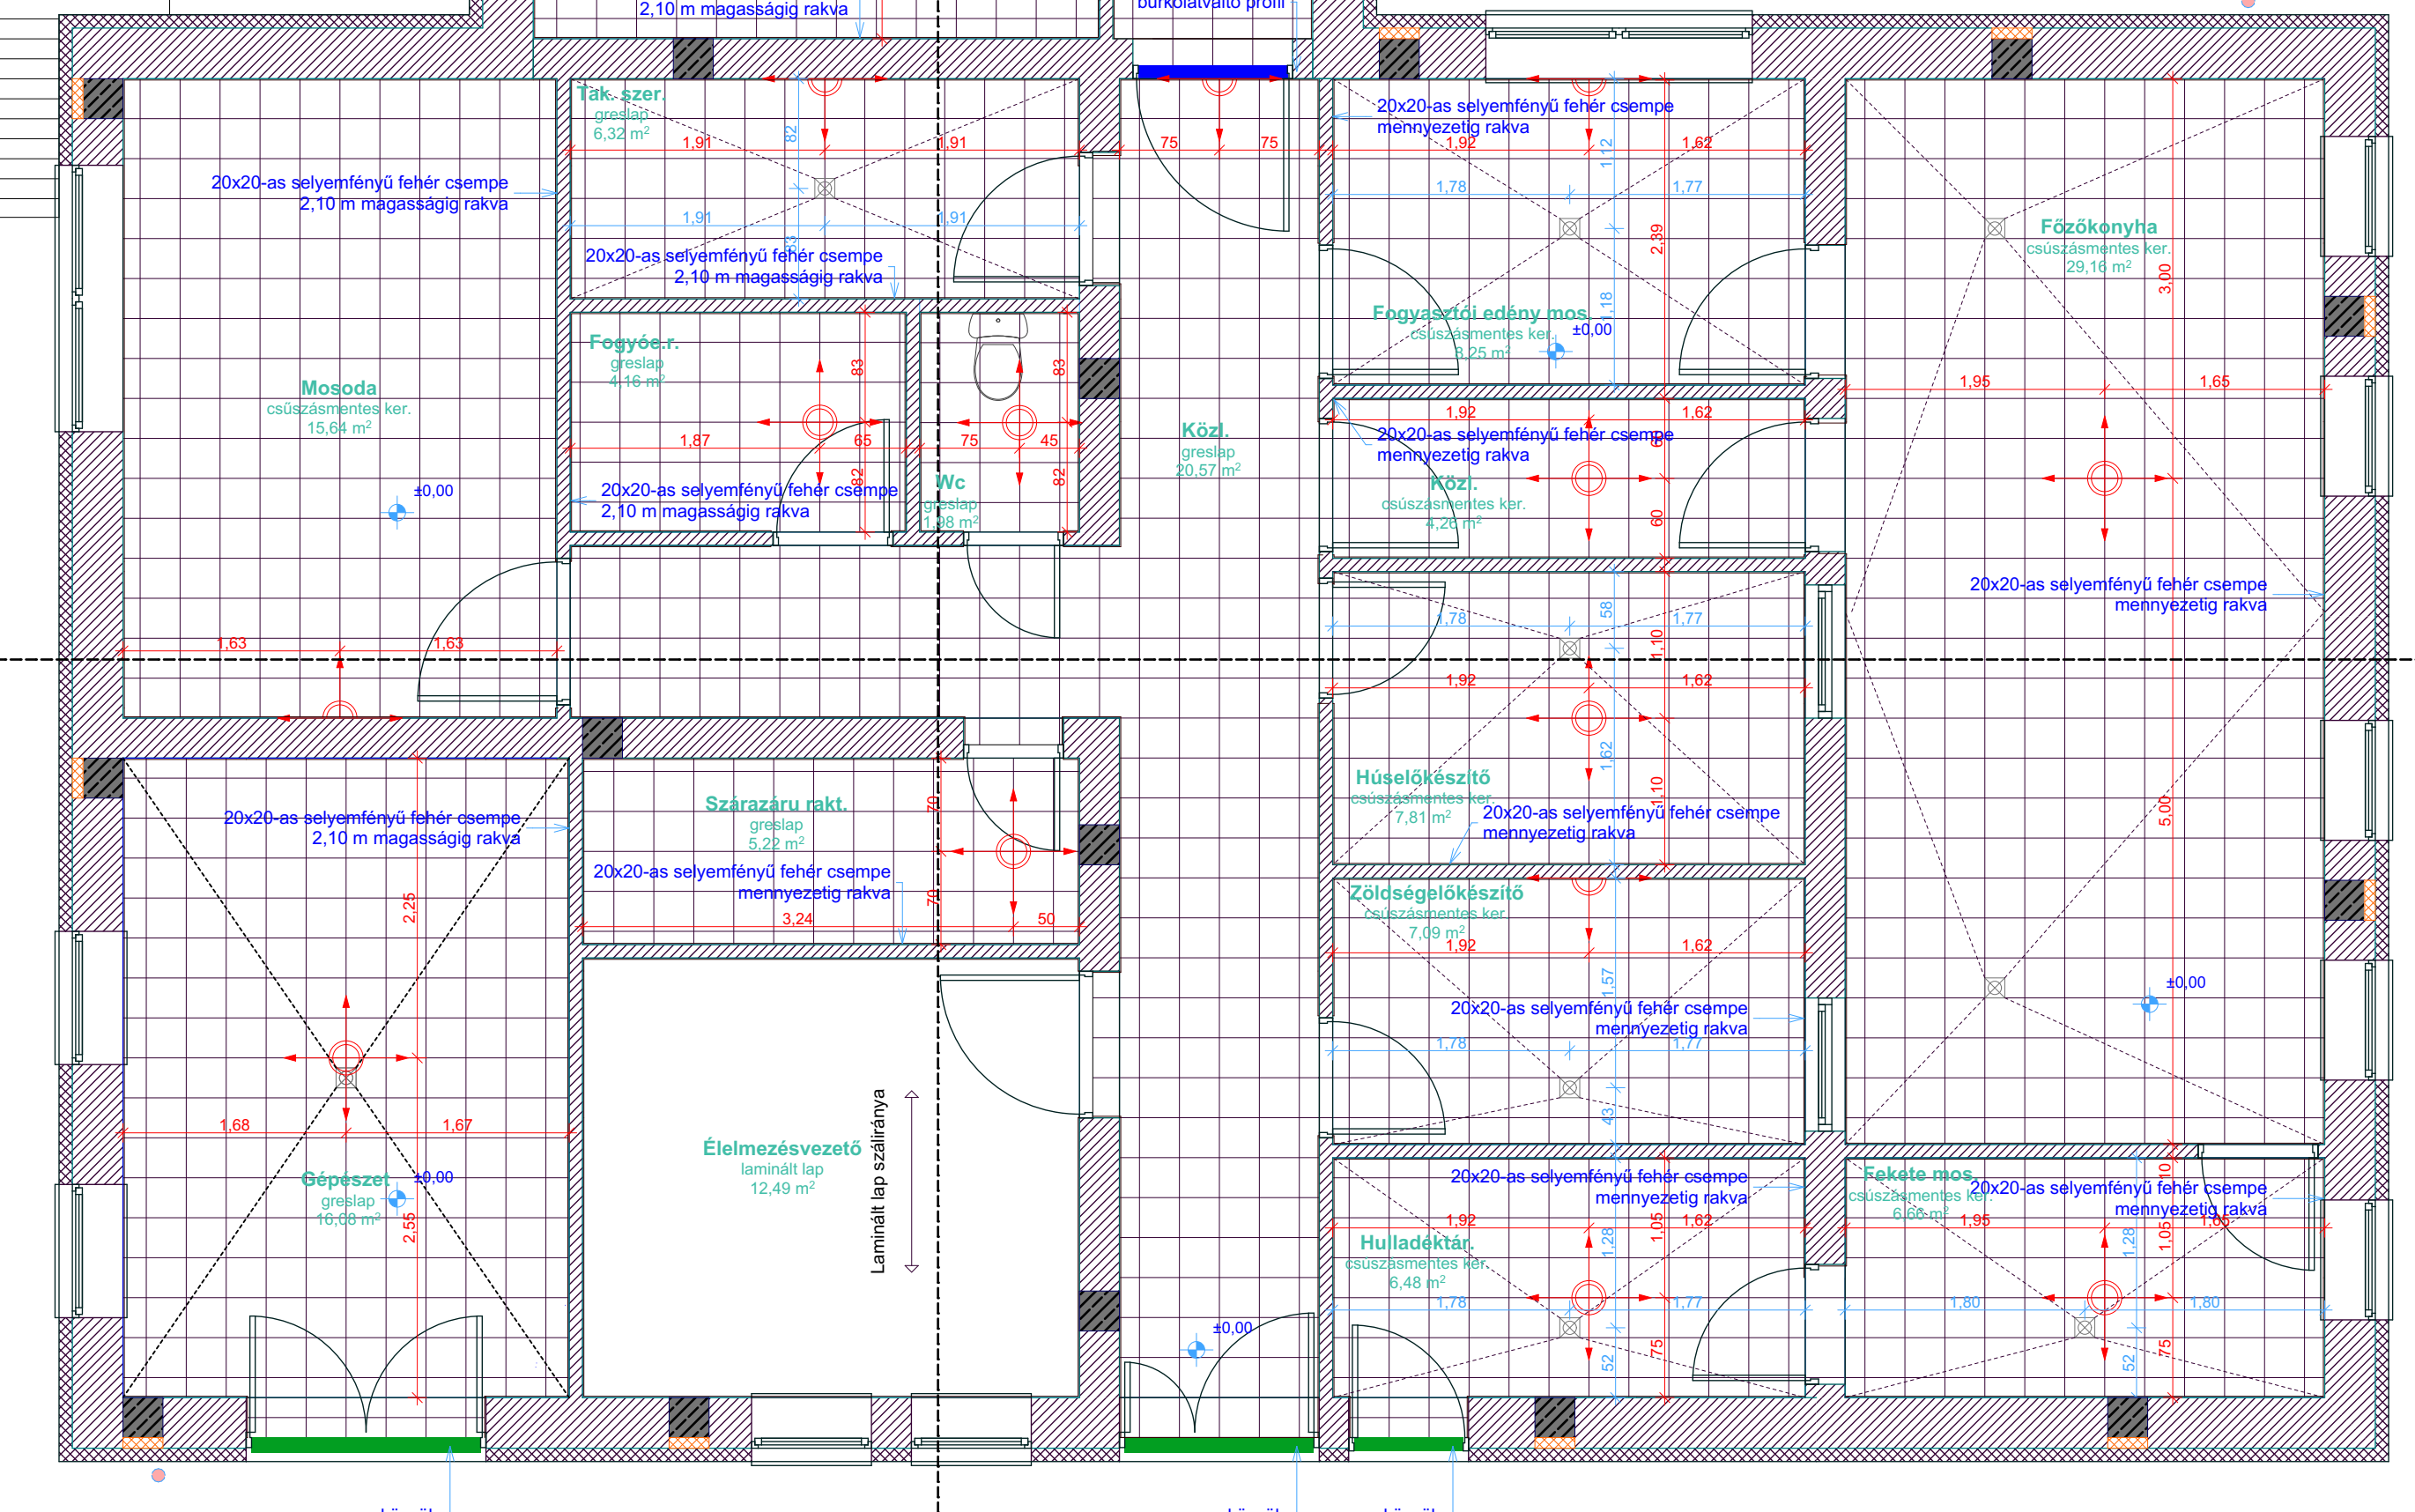

Méretek a helyszínen ellenőrizendő!	
BARAKK BARAKK Munkácsi és Kereskedelmi Iroda Kft. 1100 Budapest, Gyöngyösi út 17. Tel: Fax: 361-475-4710 www.barakk.hu E-mail: barakk@barakk.hu	Feladó: Bátor Balázs, okt. építészmérnök tervező: E-16-0105 Építész: Horváth Balázs, okt. építómérnök munkatárs: E3-16-0258
Megnevezés: 3 csoportos bölcsőde	Munkaszám: T010/2016 Tervfajta: Kivitelezési tervek
Építés helye: 5126 Jászfennsík, Kossuth Lajos út 2. (Hrsz.: 478)	Dátum: 2016. augusztus
Építető: Jászfennsík Város Önkormányzata 5126 Jászfennsík, Szabadság tér 1.	Rajzszám: ÉK-11
Tervlap: Burkolási terv	Lépték: 1:50