


DISZPOZÍCIÓS ALAPRAJZ

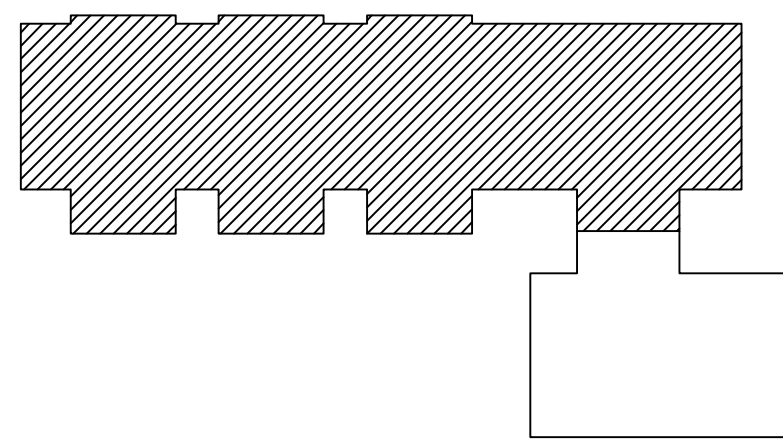

KAGÉPTERV KFT ÉPÍTÉSGÉPÉSZETI TERVEZÉS	4034 Debrecen, Luther u. 43. +36-20-251-3002 info@kagepterv.hu www.kagepterv.hu	megrendelő: Barakk Mémóri és Kereskedelmi Iroda Kft. 5100 Jászberény, Nagykútai út 17.	munkaszám: GSZ-01
	munka megnevezése: 3 csoportos bölcsőde építéstechnikai kiviteli tervdokumentációja (5126 Jászfényszaru, Kossuth u. 2. hrsz. 478)	dátum: 2016. szeptember	terv neve: szellőzőrendszer felszín alatti alaprajza - I. épületrész
tervező: Katona László	G-T-09-0899	kiviteli	méretarány: 1:50

Ez a terv az 1996. évi LXXVI. törvény (v. a szerzői jogról) értelmében szerzői jog által védett, felhasználásának kizárólag a tervezési-műalkotási szerződés hatálya alá tartozik. A terv teljes egészének vagy részleteinek bármilyen felhasználása a tervező hozzájárulása nélkül tilos!