


DISZPOZÍCIÓS ALAPRAJZ

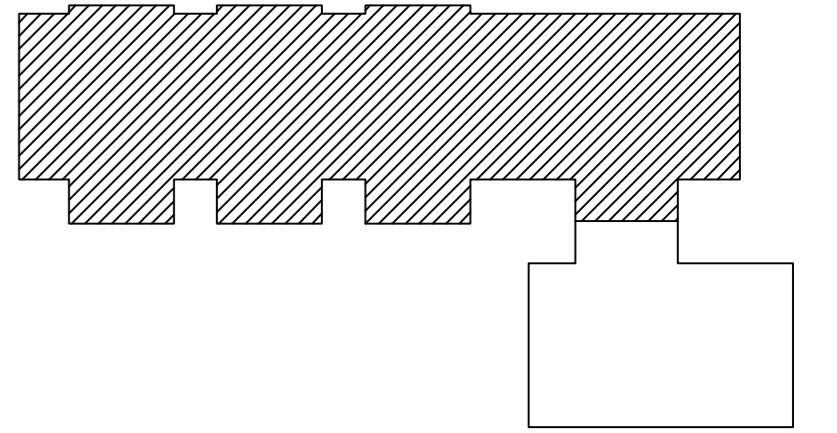

KAGÉPTERV KFT ÉPÍTÉSGÉPÉSZETI TERVEZÉS	4034 Debrecen, Luther u. 43. +36-20-251-3002 info@kagepterv.hu www.kagepterv.hu	megrendelő: Barakk Mémóri és Kereskedelmi Iroda Kft. 5100 Jászberény, Nagykátai út. 17.	munkaszám: GSZ-02
	feladat: megnevezése:	3 csoportszobás bölcsőde épületgépészeti kiviteli tervdokumentációja (5126 Jászfényszaru, Kossuth u. 2. hrsz. 478)	dátum: 2016. szeptember
rajz: megnevezése:	szellőzőszerveles padlástéri alaprajza - I. épületrész	tervlap mérete: 420x830	méretarány: 1:50
tervező: Katona László G-T-09-0899	Ez a terv az 1999. évi LXXVI. törvény (tv. a szerzői jogról) értelmében szerzői jog által védett, felhasználásának kópi és terjesztésének a tervezővel-alkalmazottal szoros kapcsolatban áll. A terv teljes egészének vagy részleteinek bármilyen felhasználása a tervező hozzájárulása nélkül tilos!		