

TERVEZŐ:

SPECIÁLTERV

ÉPÍTŐMÉRNÖKI KFT.



cím: 1034 BUDAPEST NASSÁB LAJOS u. 81.
tel.: (06-1) 368 91 07
fax: (06-1) 368 91 07 (108)
web: www.specialterv.hu
e-mail: specialterv@specialterv.hu

ÜGYVEZETŐ IGAZGATÓ:

PÁL GÁBOR
HT-T 01-2504

VEZETŐ TERVEZŐ:

HORVÁTH TÜNDE
KÉ-T-01-9714

Tervező:

VARSÁNYI ZOLTÁN


Tervező:

OBER ISTVÁN

ELLENŐR:

KURUCZ TIBOR
KÉ-T-1 01-7866

MEGRENDELŐ:

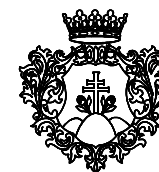

JÁSZFÉNYSZARU VÁROS ÖNKORMÁNYZATA
5126 Jászfényszaru, Szabadság tér 1.

BERUHÁZÁS MEGNEVEZÉSE:

Jászfényszaru bicikliút kiviteli tervek projektben tervezett
Kerékpárút Boldog – Jászfényszaru között és
Kerékpárút Jászfényszaru Lehel tó – Öregerdő között

SZAKTERV:

A-ÚTÉPÍTÉS, VÍZÉPÍTÉS ÉS FORGALOMTECHNIKA

RÉSZMŰVELET:

Keresztszelvények

U3 j. mezőgazdasági út
II. ütem: 0+000 – 0+265.81

TERVFÁZIS:

KIVITELI TERV

TERVSZÁM:

Ut-15-109.

DÁTUM:

2016. 11.

MÉRETARÁNY:

1:50

VERZIÓSZÁM:


V-01

RAJZSZÁM:

A.07.04.

U3 j. út
0+020.00


M=1:50
 Alapszint: 109 m

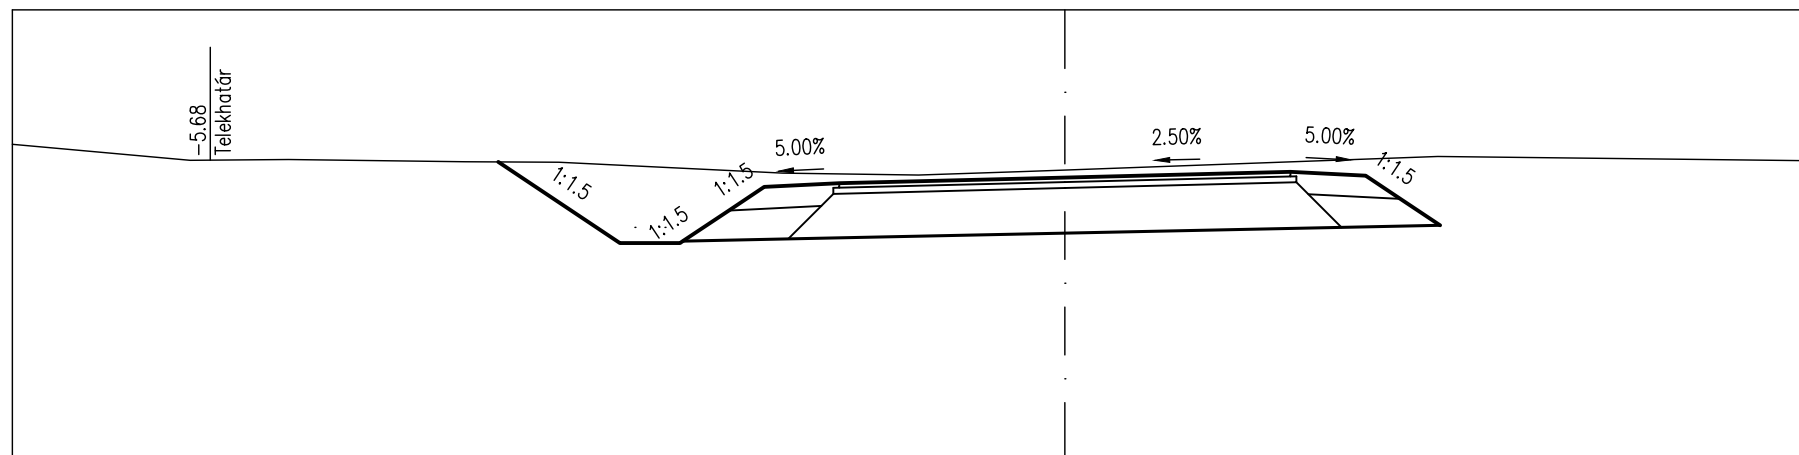

TERVEZETT MAGASSÁG															
TERVEZETT TÁVOLSÁG				-3.77	110.99										
FÖLDMUNKA MAGASSÁG															
FÖLDMUNKA TÁVOLSÁG															
TEREPMAGASSÁG	111.11				110.99										111.00

U3 j. út
0+040.00


M=1:50
 Alapszint: 109 m

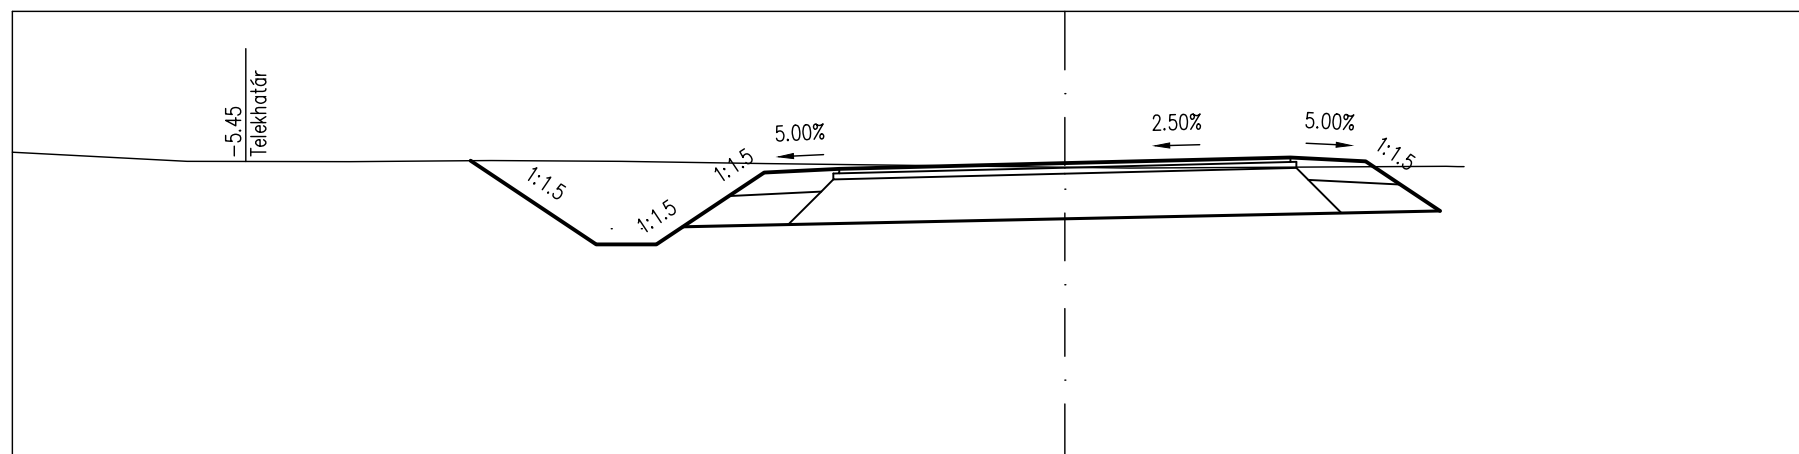

TERVEZETT MAGASSÁG															
TERVEZETT TÁVOLSÁG					-3.95	111.01									
FÖLDMUNKA MAGASSÁG															
FÖLDMUNKA TÁVOLSÁG															
TEREPMAGASSÁG	111.06				111.01										110.97

U3 j. út
0+060.00


M=1:50
Alapszint: 109 m

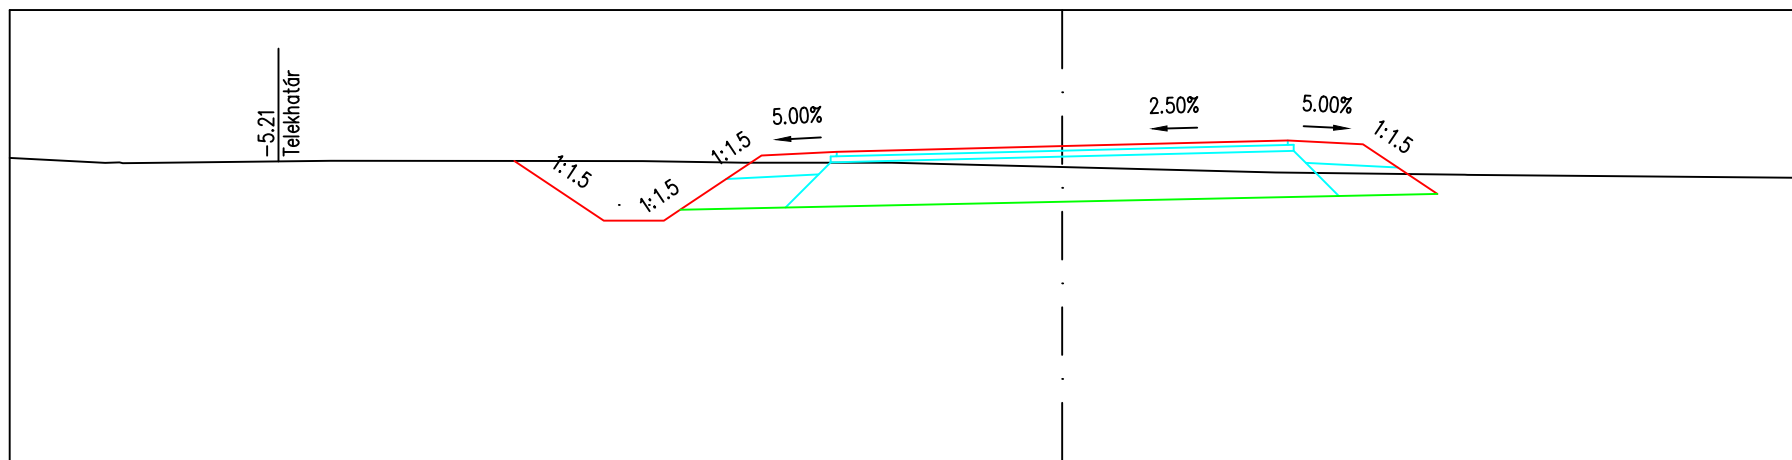

TERVEZETT MAGASSÁG																							
TERVEZETT TÁVOLSÁG					-3.64	111.00																	
FÖLDMUNKA MAGASSÁG																							
FÖLDMUNKA TÁVOLSÁG																							
TEREPMAGASSÁG	111.02		110.98			111.00																	110.88

U3 j. út
0+080.00


M=1:50
Alapszint: 109 m

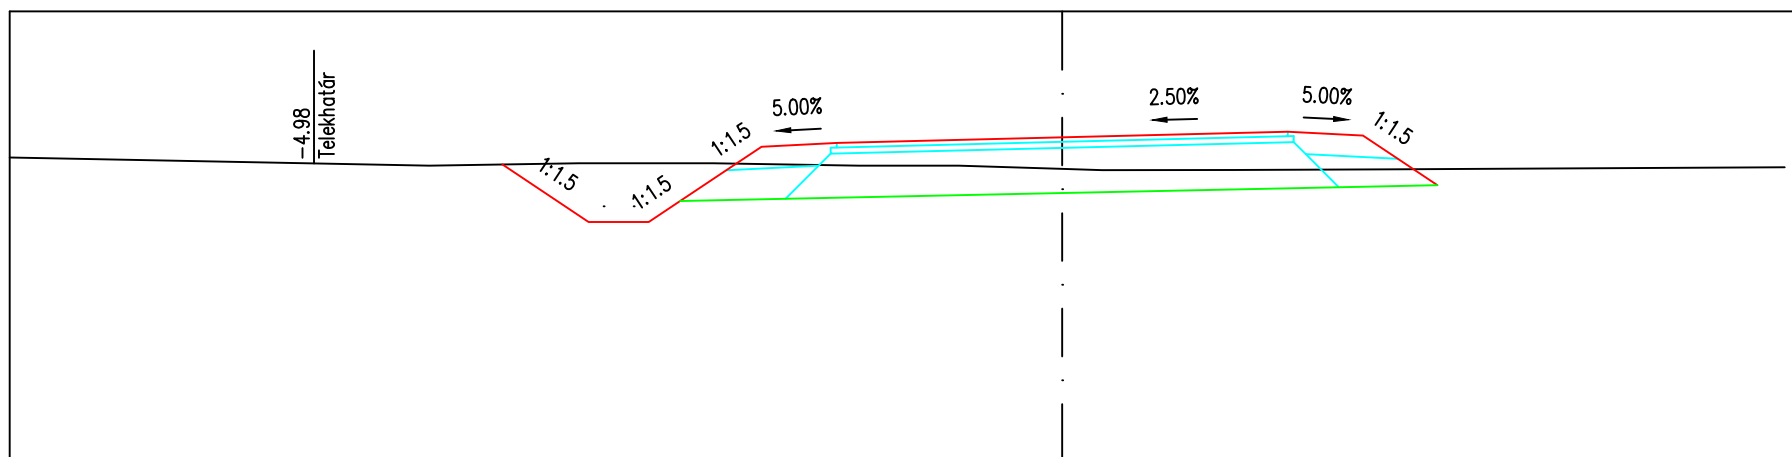

TERVEZETT MAGASSÁG																							
TERVEZETT TÁVOLSÁG																							
FÖLDMUNKA MAGASSÁG																							
FÖLDMUNKA TÁVOLSÁG																							
TEREPMAGASSÁG	111.03					110.99																	110.96

U3 j. út
0+100.00


M=1:50
Alapszint: 109 m

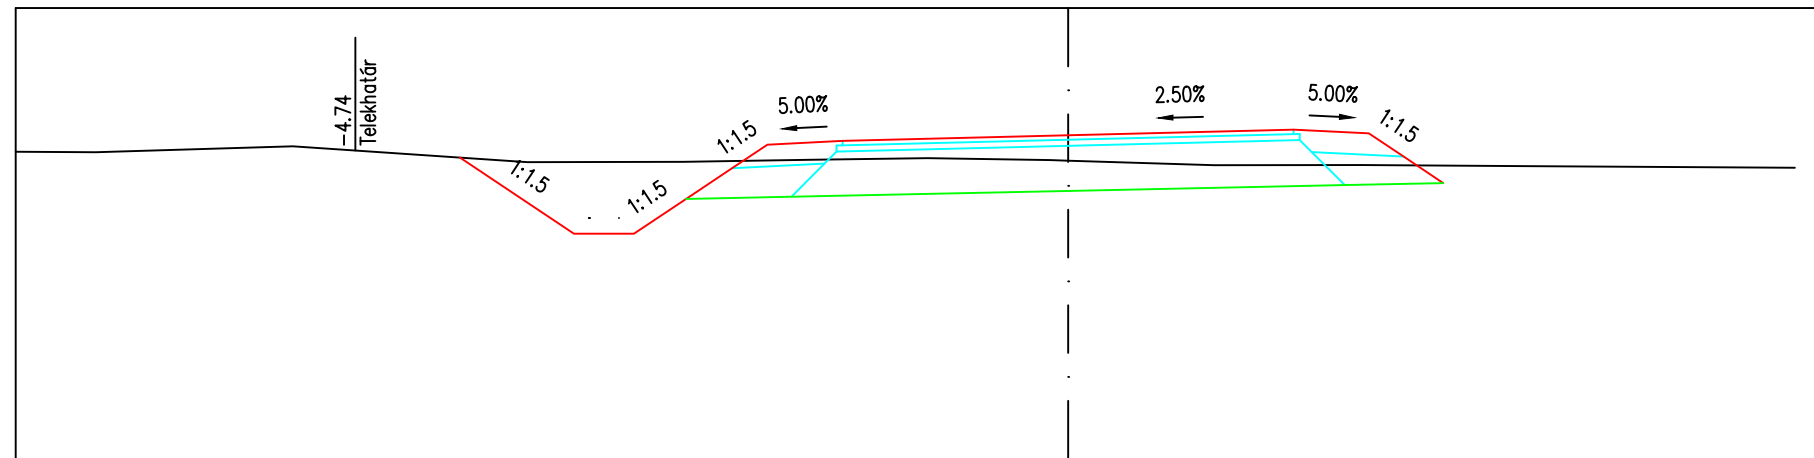

TERVEZETT MAGASSÁG																		
TERVEZETT TÁVOLSÁG			-4.05		111.01													
FÖLDMUNKA MAGASSÁG																		
FÖLDMUNKA TÁVOLSÁG																		
TEREPMAGASSÁG	111.04	111.04		111.08		110.98				110.99		110.98		110.96		110.95		110.94

U3 j. út
0+120.00


M=1:50
Alapszint: 109 m

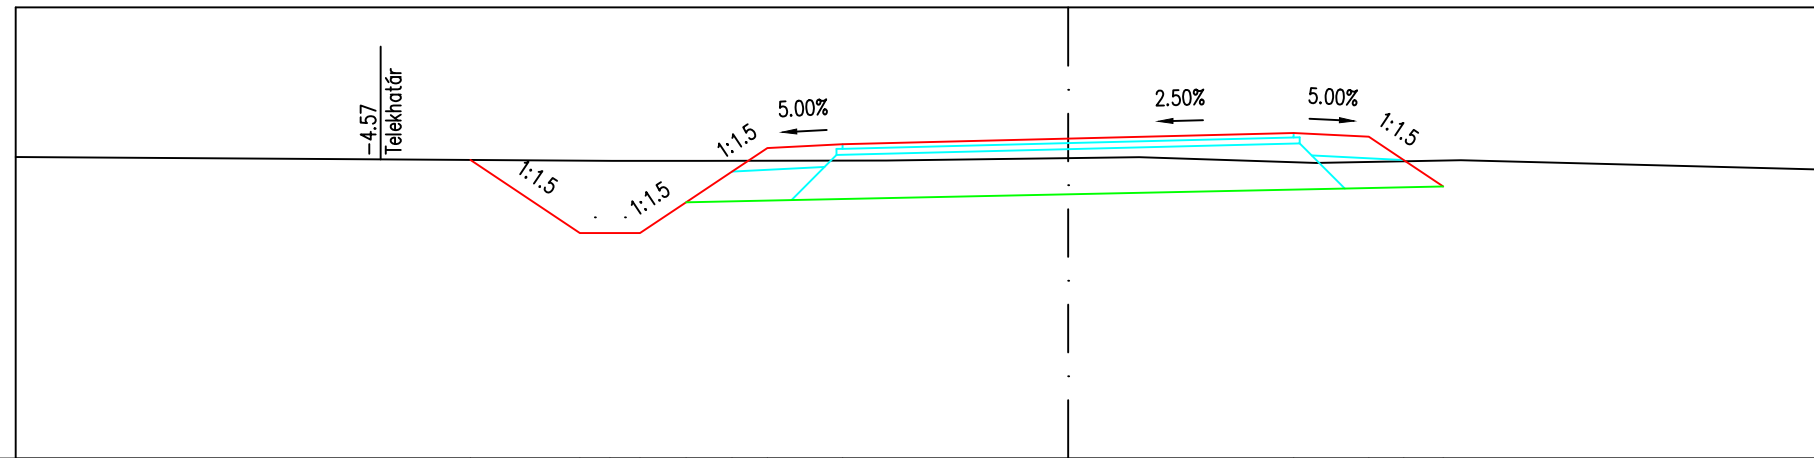

TERVEZETT MAGASSÁG																		
TERVEZETT TÁVOLSÁG			-3.98		110.99													
FÖLDMUNKA MAGASSÁG																		
FÖLDMUNKA TÁVOLSÁG																		
TEREPMAGASSÁG	111.00					110.98			110.98		111.00		110.97					110.92

U3 j. út
0+140.00


M=1:50
Alapszint: 109 m

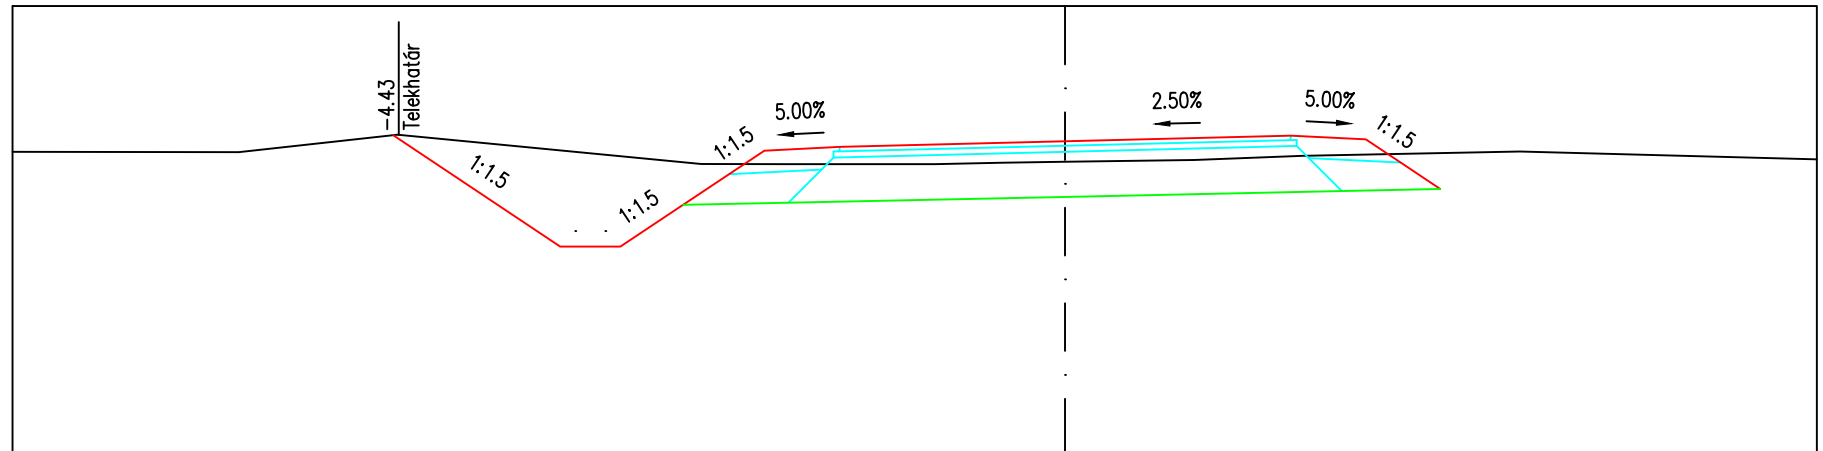

TERVEZETT MAGASSÁG				111.14																
TERVEZETT TÁVOLSÁG				-4.47																
FÖLDMUNKA MAGASSÁG																				
FÖLDMUNKA TÁVOLSÁG																				
TEREPMAGASSÁG	111.03			111.14																110.98

U3 j. út
0+160.00


M=1:50
Alapszint: 109 m

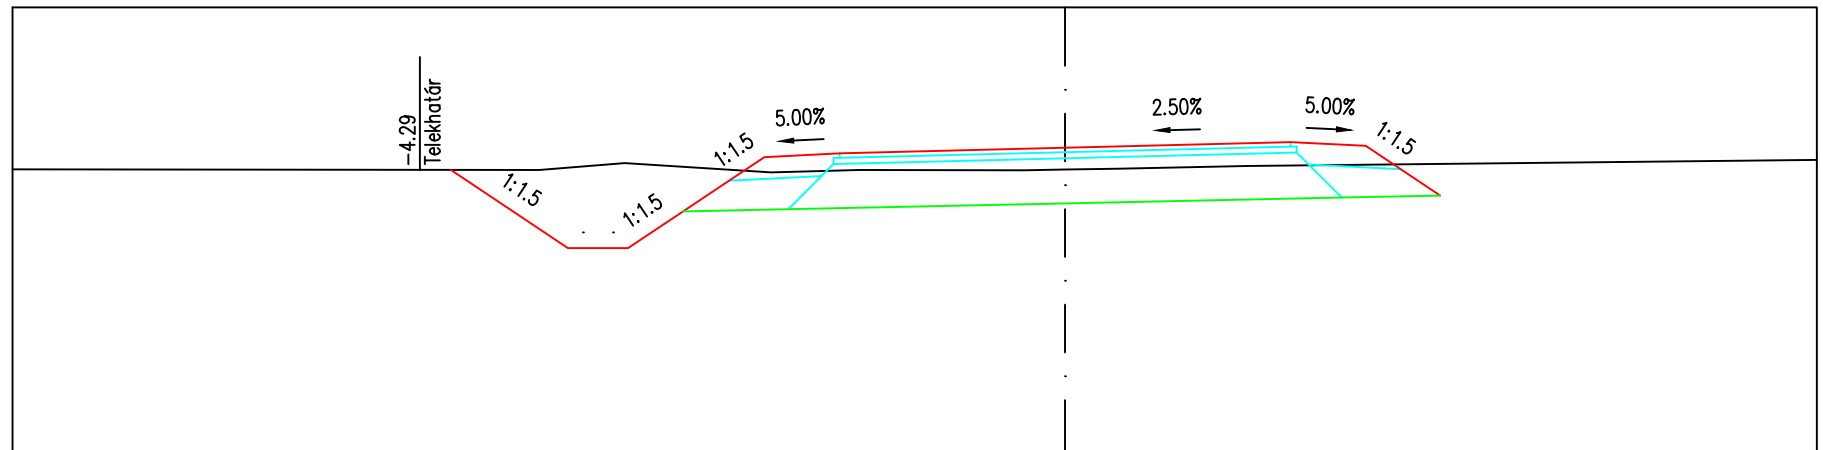

TERVEZETT MAGASSÁG				110.92																
TERVEZETT TÁVOLSÁG				-4.09																
FÖLDMUNKA MAGASSÁG																				
FÖLDMUNKA TÁVOLSÁG																				
TEREPMAGASSÁG	110.92			110.96																110.99

U3 j. út
 0+180.00


M=1:50
 Alapszint: 109 m

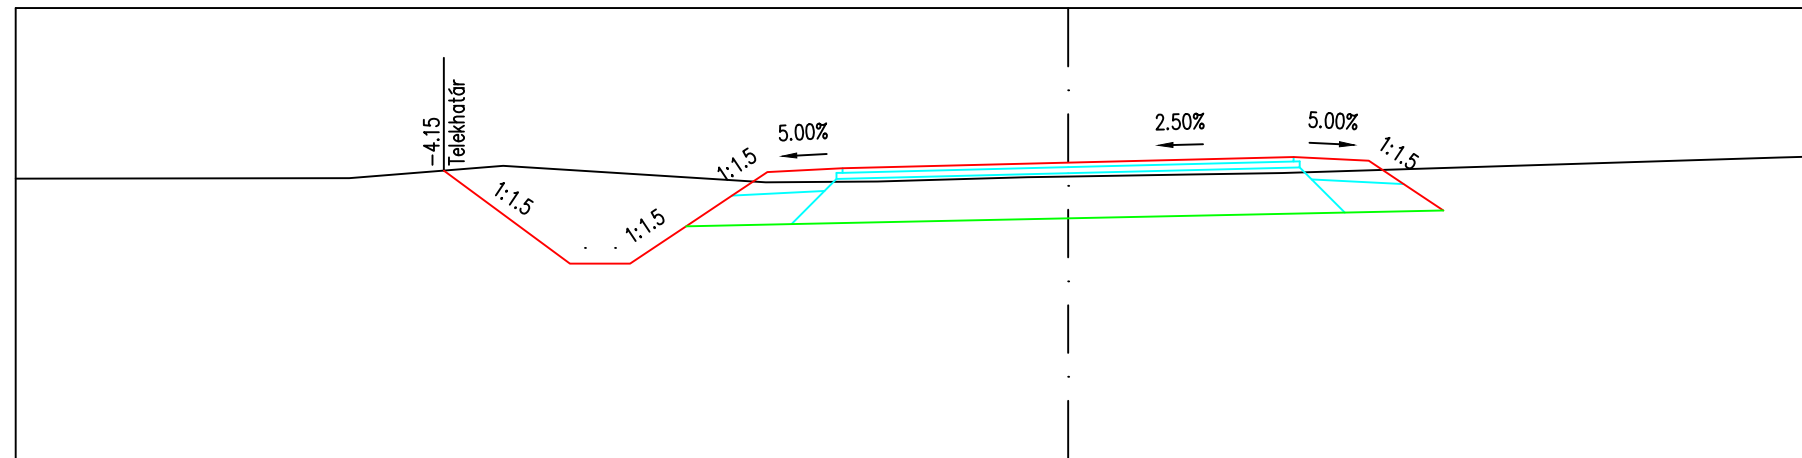

TERVEZETT MAGASSÁG														
TERVEZETT TÁVOLSÁG			-4.15	110.91										
FÖLDMUNKA MAGASSÁG														
FÖLDMUNKA TÁVOLSÁG														
TEREPMAGASSÁG	110.87		110.87		110.95					110.85		110.88		110.90
														111.01 111.01

U3 j. út
 0+200.00


M=1:50
 Alapszint: 109 m

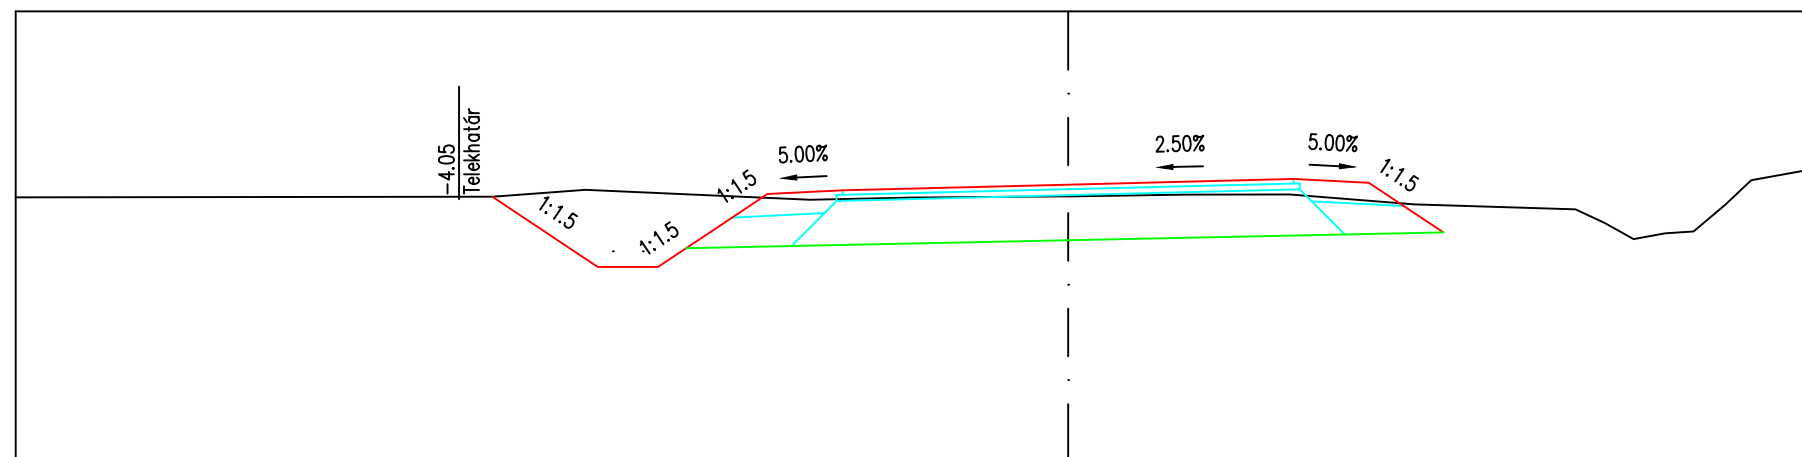

TERVEZETT MAGASSÁG														
TERVEZETT TÁVOLSÁG			-3.83	110.77										
FÖLDMUNKA MAGASSÁG														
FÖLDMUNKA TÁVOLSÁG														
TEREPMAGASSÁG	110.76		110.81		110.81					110.76		110.77		110.78
														110.68 110.88 110.95

U3 j. út
0+220.00


M=1:50
Alapszint: 109 m

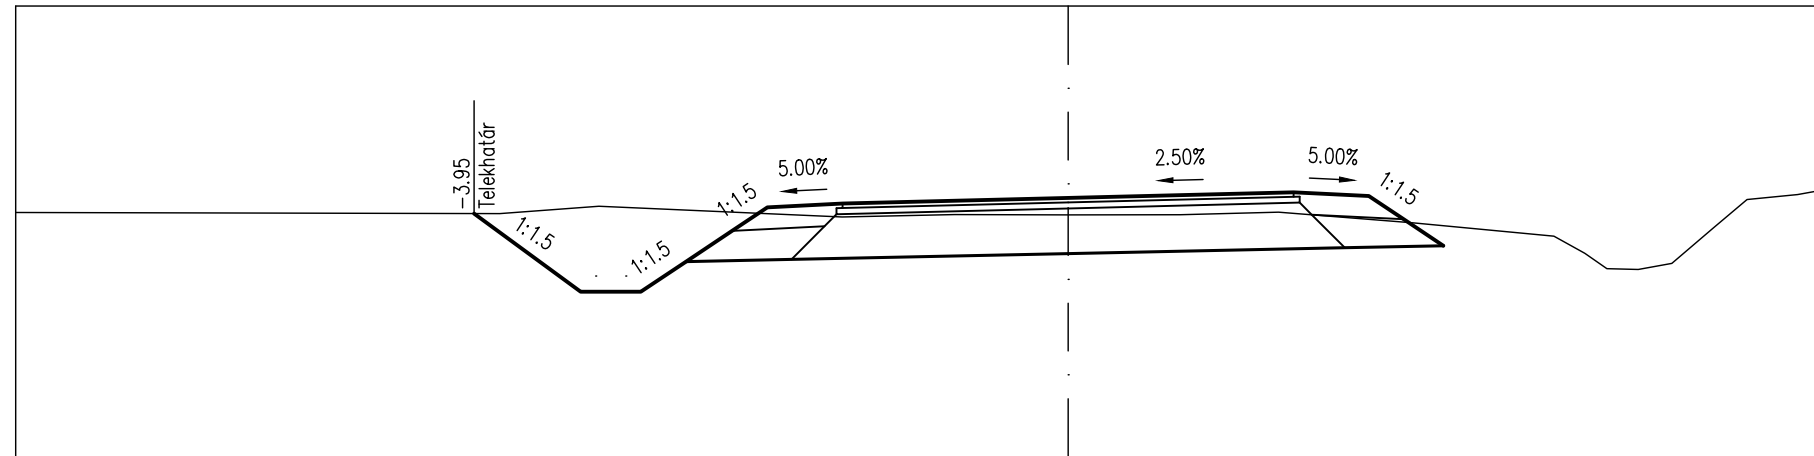

TERVEZETT MAGASSÁG																			
TERVEZETT TÁVOLSÁG		-3.95																	
FÖLDMUNKA MAGASSÁG																			
FÖLDMUNKA TÁVOLSÁG																			
TEREPMAGASSÁG	110.63																		

U3 j. út
0+240.00


M=1:50
Alapszint: 109 m

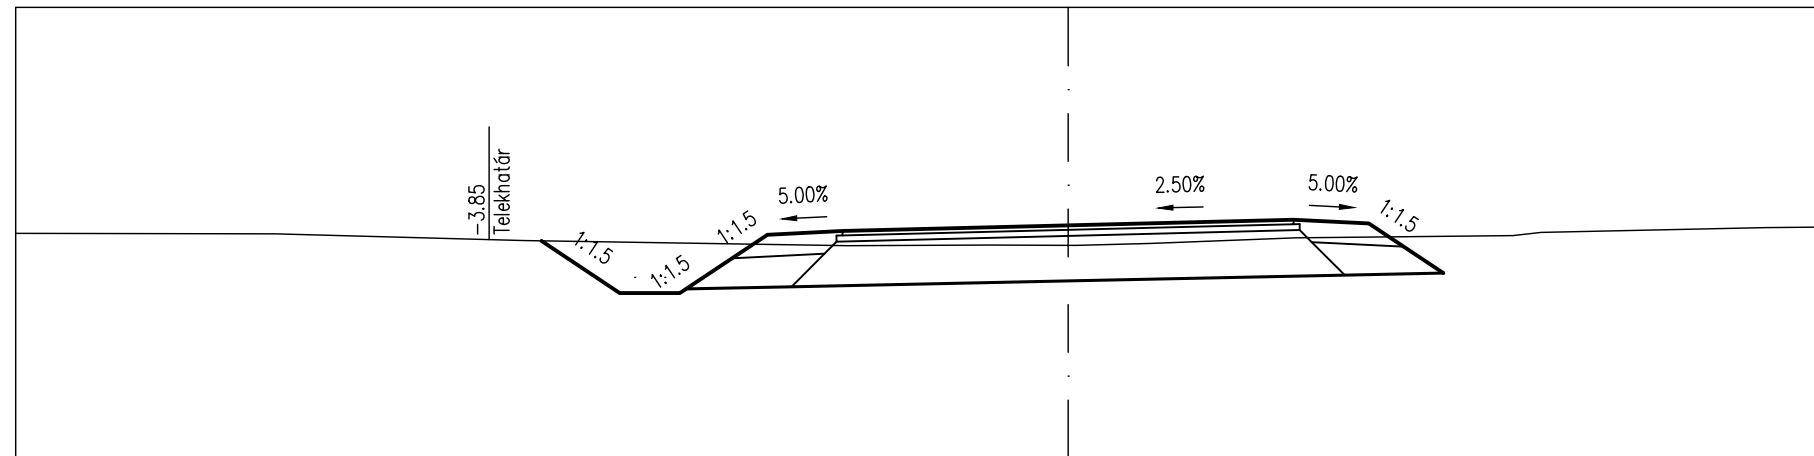

TERVEZETT MAGASSÁG																			
TERVEZETT TÁVOLSÁG																			
FÖLDMUNKA MAGASSÁG																			
FÖLDMUNKA TÁVOLSÁG																			
TEREPMAGASSÁG	110.50																		

U3 j. út
0+260.00

M=1:50
 Alapszint: 109 m

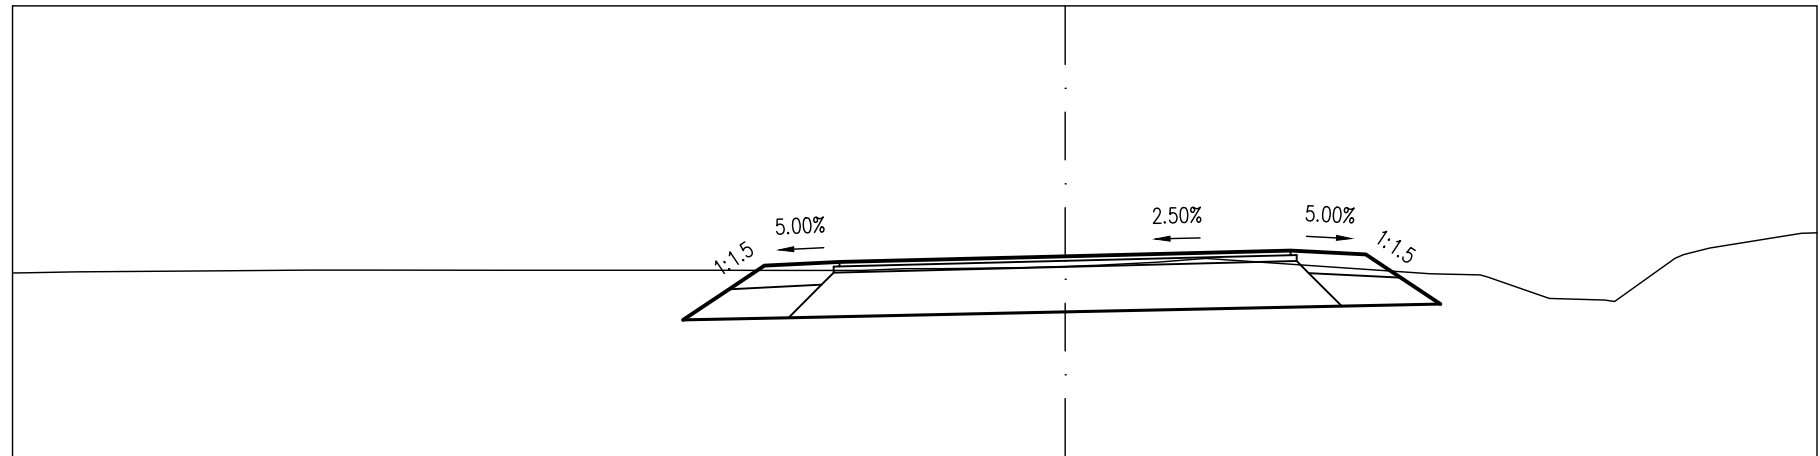

TERVEZETT MAGASSÁG						109.91	110.12	110.27								110.37												
TERVEZETT TÁVOLSÁG						-2.54	-2.24	-2.00			-1.50	0.00				1.50												
FÖLDMUNKA MAGASSÁG						109.91		109.93			109.97					110.00												
FÖLDMUNKA TÁVOLSÁG						-2.54		-1.84			0.00					1.84												
TEREPMAGASSÁG	110.22	110.23		110.24		110.24				110.25		110.27												110.22		110.04		110.49