

V-01	2016.11.
------	----------

GENERÁL TERVEZŐ:

# SPECIÁLTERV

ÉPÍTŐMÉRNÖKI KFT.

MSZ EN ISO 9001:2001  
EUROCERT

cím: 1031 BUDAPEST NIMRÓD U. 7.  
tel.: (06-1) 368 91 07  
fax: (06-1) 368 91 07 (108)  
web: www.specialterv.hu  
e-mail: specialterv@specialterv.hu

SZAKTERVEZŐ:

## CSÁBOR Mérnökiroda Bt.

cím: 1046 BUDAPEST Erkel Gyula utca 14.  
tel.: (06-30) 635-17-65  
e-mail: csabi.gabor@csabor.hu

FELELŐS TERVEZŐ:  Csábor Gábor 01-10398 (EN-VI)	TERVEZŐ: -	SZERKESZTŐ: -	ELLENŐR: -
--	---------------	------------------	---------------

MEGRENDELŐ:

JÁSZFÉNYSZARU VÁROS ÖNKORMÁNYZATA

5126 Jászfényszaru, Szabadság tér 1.


BERUHÁZÁS MEGNEVEZÉSE:

Jászfényszaru bicikliút engedélyezési és kiviteli tervek projektben tervezett  
**Kerékpárút Boldog – Jászfényszaru között és  
Kerékpárút Jászfényszaru Lehel tó – Öregerdő között**

SZAKTERV: **G – 20 KV LÉGVezeték KERESZTEZÉSEK SZABVÁNYOSSÁGI VIZSGÁLATA**

RÉSZMŰVELET:  <p style="text-align: center;">1. keresztezés szabadvezetékes hálózat hosszszelvény</p>	TERVFÁZIS: KIVITELI TERV
	TERVSZÁM: Ut-15-109.

DÁTUM: 2016.11.	MÉRETARÁNY: -	VERZIÓ: V-01	RAJZSZÁM: G-07
--------------------	------------------	-----------------	-------------------

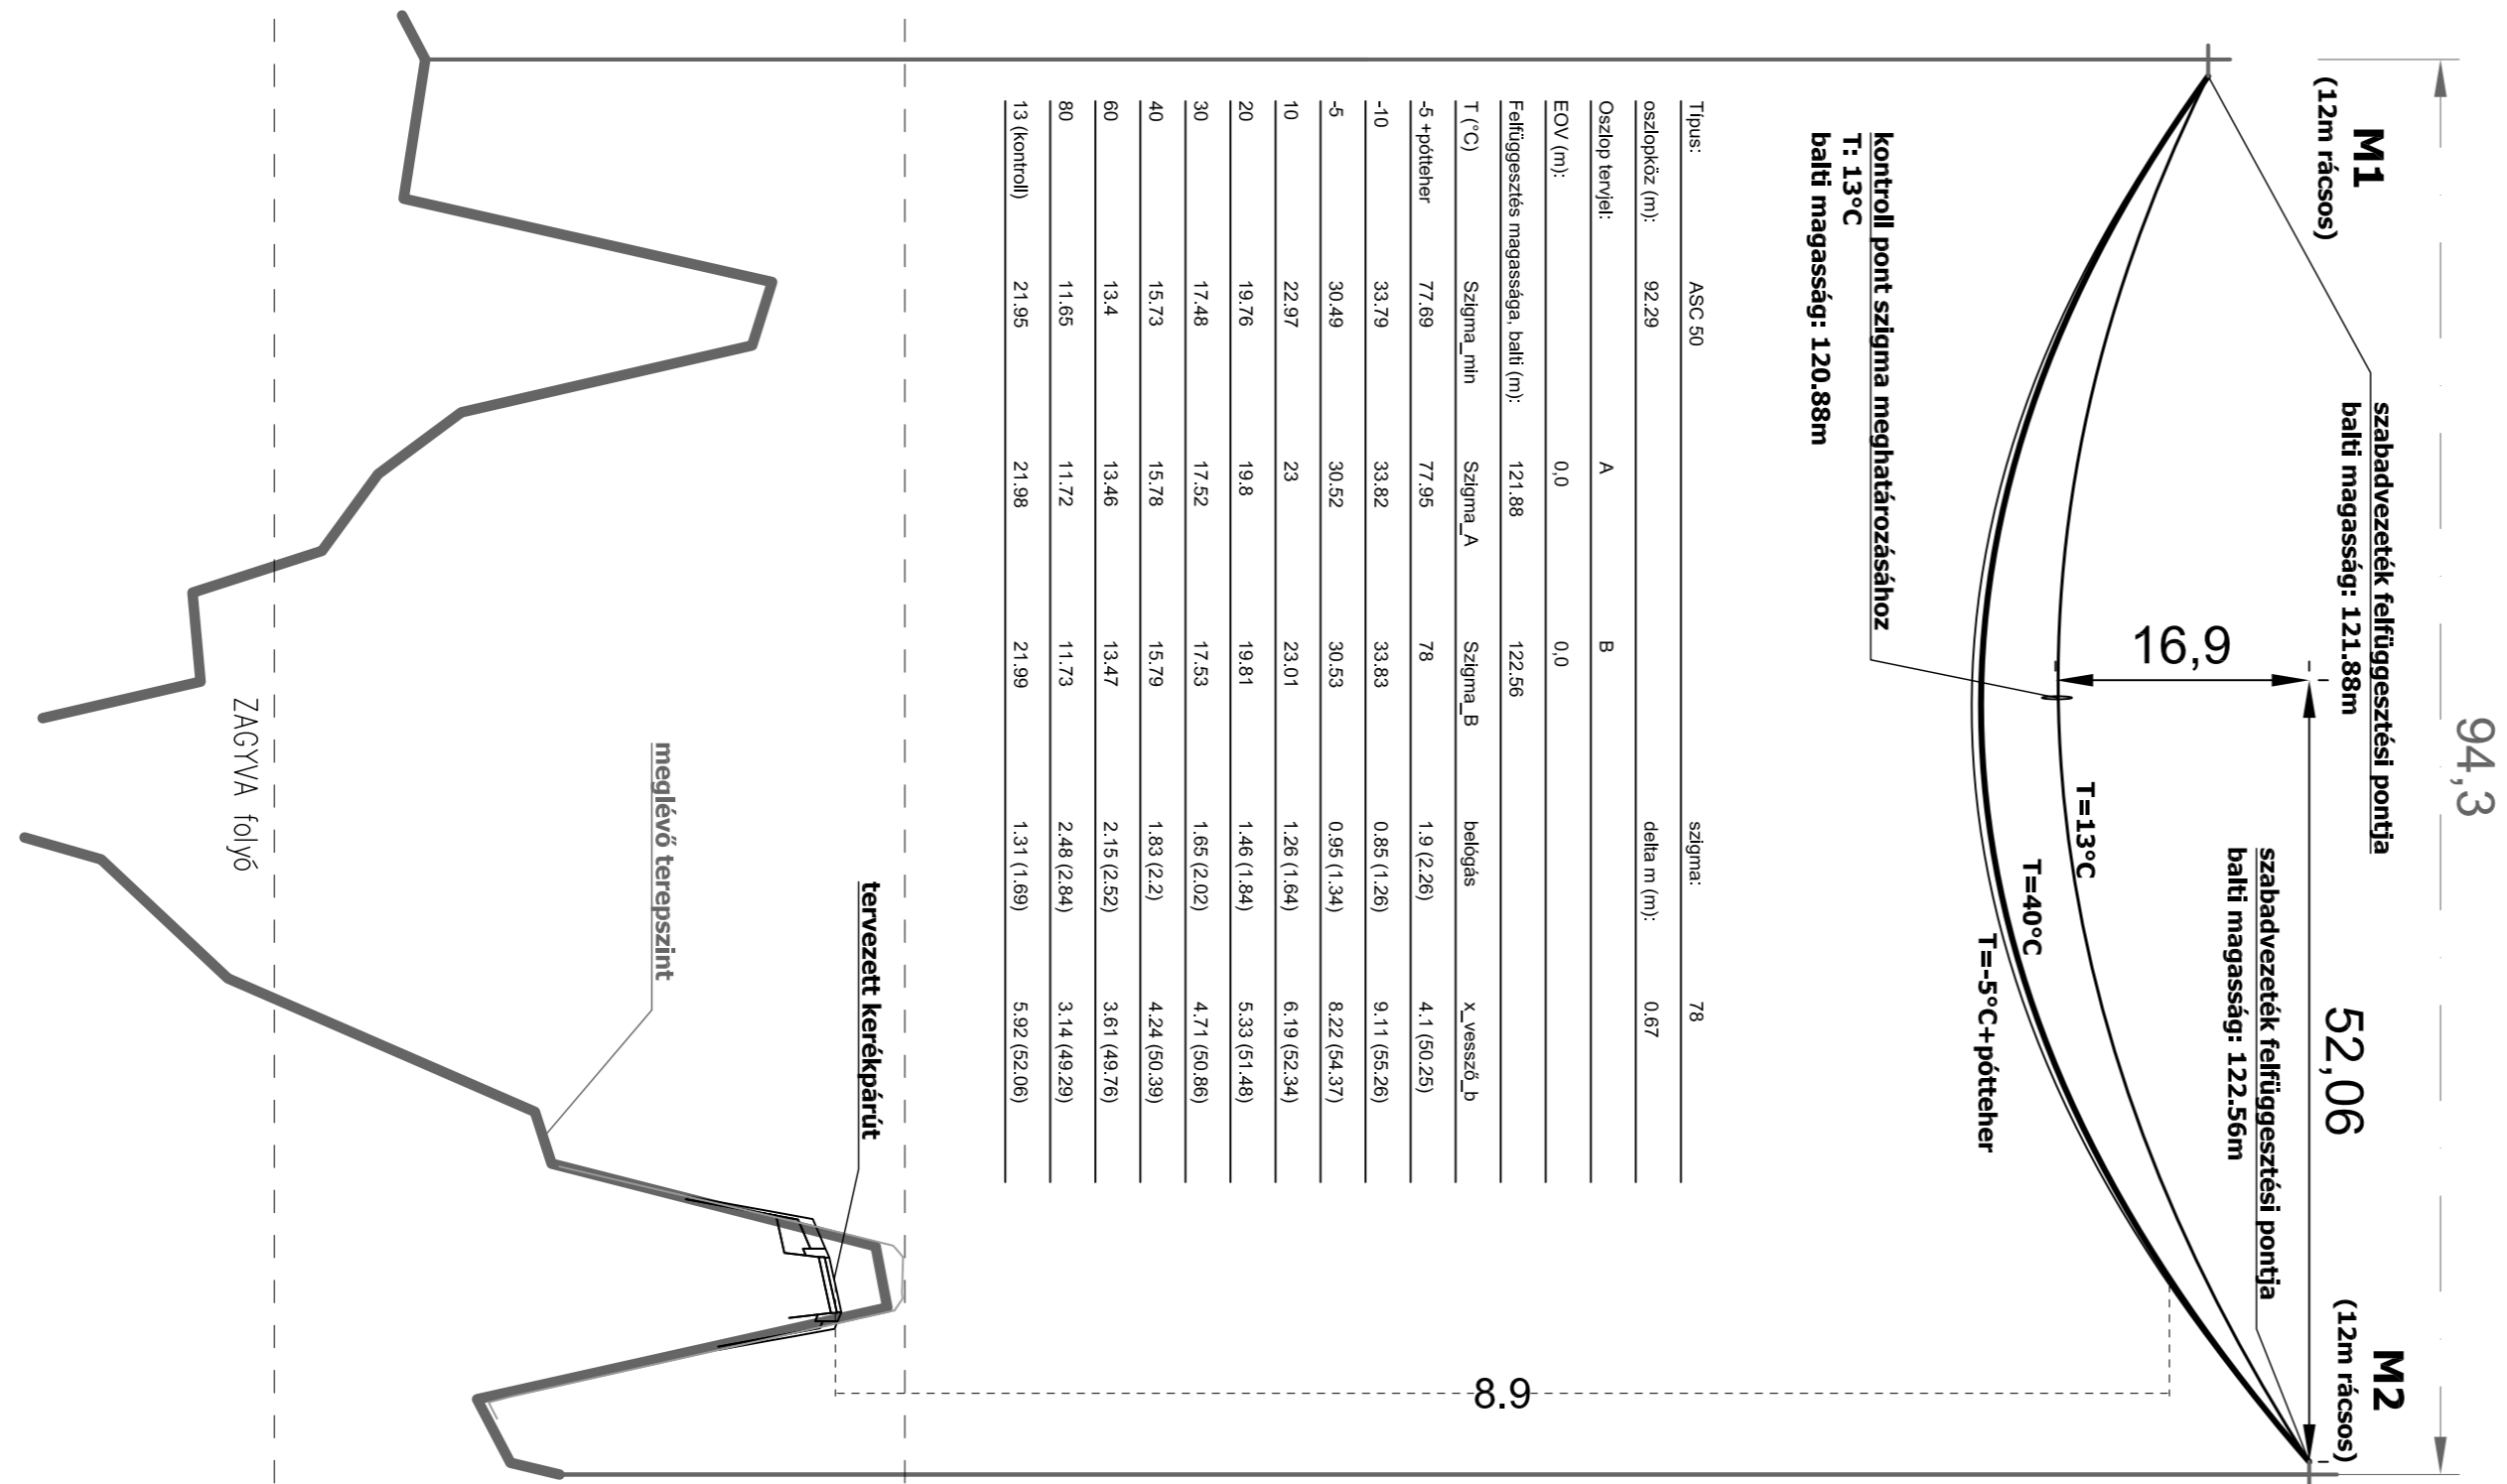

Típus: ASC 50		szigma: 78	
oszlopköz (m):	92,29	delta m (m):	0,67
Oszlop tervjel:	A	B	
EOV (m):	0,0	0,0	
Felfüggesztés magassága, balí (m):		122,56	
T (°C)	Szigma_min	Szigma_A	Szigma_B
-5 +pótteher	77,69	77,95	78
			belógás
			X_vessző_b
-10	33,79	33,82	33,83
			0,85 (1,26)
-5	30,49	30,52	30,53
			0,95 (1,34)
10	22,97	23	23,01
			1,26 (1,64)
20	19,76	19,8	19,81
			1,46 (1,84)
30	17,48	17,52	17,53
			1,65 (2,02)
40	15,73	15,78	15,79
			1,83 (2,2)
60	13,4	13,46	13,47
			2,15 (2,52)
80	11,65	11,72	11,73
			2,48 (2,84)
13 (kontroll)	21,95	21,98	21,99
			1,31 (1,69)

