

		2016.11.
V-01		

GENERÁL TERVEZŐ:

SPECIÁLTERV

ÉPÍTŐMÉRNÖKI KFT.




cím: 1 031 BUDAPEST NIMRÓD U. 7.
tel.: (06-1) 368 91 07
fax: (06-1) 368 91 07 (108)
web: www.specialterv.hu
e-mail: specialterv@specialterv.hu


SZAKTERVEZŐ:

CSÁBOR Mérnökiroda Bt.

cím: 1046 BUDAPEST Erkel Gyula utca 14.
tel.: (06-30) 635-17-65
e-mail: csabi.gabor@csabor.hu

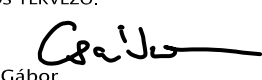FELELŐS TERVEZŐ:	TERVEZŐ:	SZERKESZTŐ:	ELLENŐR:
 Csábi Gábor 01-10398 (EN-VI)	-	-	-

MEGRENDELŐ:

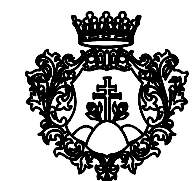

JÁSZFÉNYSZARU VÁROS ÖNKORMÁNYZATA
5126 Jászfényszaru, Szabadság tér 1.


BERUHÁZÁS MEGNEVEZÉSE:

Jászfényszaru bicikliút engedélyezési és kiviteli tervek projektben tervezett
**Kerékpárút Boldog – Jászfényszaru között és
Kerékpárút Jászfényszaru Lehel tó – Öregerdő között**

SZAKTERV: **G – 20 KV LÉGVezeték KERESZTEZÉSEK SZABVÁNYOSSÁGI VIZSGÁLATA**

RÉSZMŰVELET:	4. keresztezés szabadvezetékes hálózat hosszszelvény	TERVFÁZIS:	KIVITELI TERV
		TERVSZÁM:	Ut-15-109.

DÁTUM:	2016.11.	MÉRETARÁNY:	-	VERZIÓ:	V-01	RAJZSZÁM:	G-10
--------	----------	-------------	---	---------	------	-----------	------

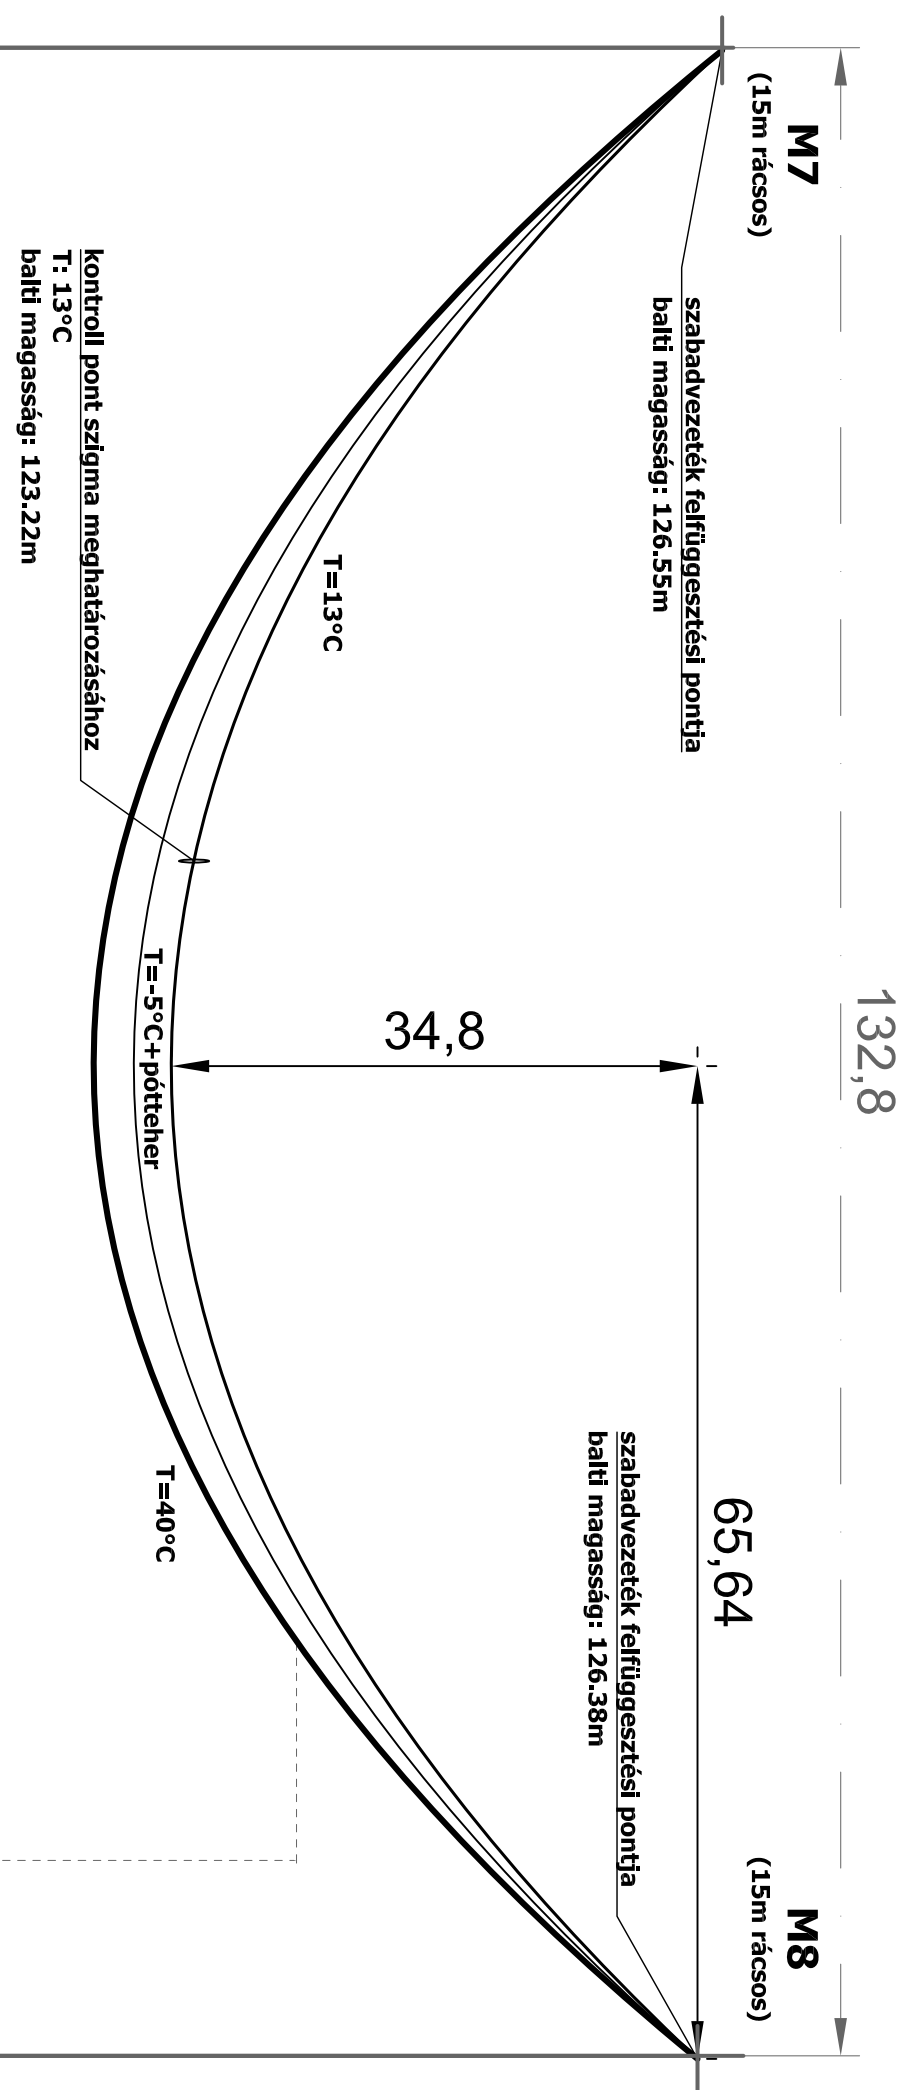

Tipus:	ASC 96		szigma:	56	
oszlopoköz (m):	132.8		delta m (m):	-0.16	
Osztóp tervek:	A	B			
EOV (m):	0.0	0.0			
Felfüggesztés magassága, balti (m):	126.55	126.38			
T (°C)	Szigma_min	Szigma_A	Szigma_B	belgás	X_vessző_b
-5 +pótteher	55.64	56.01	56	3.81 (3.73)	-0.71 (65.69)
-10	19.81	19.89	19.89	3.08 (3)	-0.88 (65.52)
-5	19.13	19.22	19.21	3.19 (3.11)	-0.85 (65.55)
10	17.42	17.52	17.52	3.5 (3.42)	-0.77 (65.63)
20	16.5	16.6	16.6	3.7 (3.62)	-0.73 (65.67)
30	15.7	15.81	15.81	3.89 (3.81)	-0.7 (65.7)
40	14.99	15.1	15.1	4.07 (3.99)	-0.66 (65.73)
60	13.84	13.96	13.96	4.41 (4.33)	-0.61 (65.79)
80	12.9	13.03	13.03	4.74 (4.65)	-0.57 (65.83)
13 (kontroll)	17.14	17.24	17.24	3.56 (3.48)	-0.76 (65.64)

