

V-01	2016.11.
------	----------

GENERÁL TERVEZŐ:

SPECIÁLTERV

ÉPÍTŐMÉRNÖKI KFT.




cím: 1031 BUDAPEST NIMRÓD U. 7.
tel.: (06-1) 368 91 07
fax: (06-1) 368 91 07 (108)
web: www.specialterv.hu
e-mail: specialterv@specialterv.hu


SZAKTERVEZŐ:

CSÁBOR Mérnökiroda Bt.

cím: 1046 BUDAPEST Erkel Gyula utca 14.
tel.: (06-30) 635-17-65
e-mail: csabi.gabor@csabor.hu

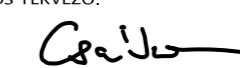FELELŐS TERVEZŐ:  Csábi Gábor 01-10398 (EN-VI)	TERVEZŐ: -	SZERKESZTŐ: -	ELLENŐR: -
--	---------------	------------------	---------------

MEGRENDELŐ:



JÁSZFÉNYSZARU VÁROS ÖNKORMÁNYZATA
5126 Jászfényszaru, Szabadság tér 1.


BERUHÁZÁS MEGNEVEZÉSE:

Jászfényszaru bicikliút engedélyezési és kiviteli tervek projektben tervezett
**Kerékpárút Boldog – Jászfényszaru között és
Kerékpárút Jászfényszaru Lehel tó – Öregerdő között**

SZAKTERV: **G – 20 KV LÉGVEZETÉK KERESZTEZÉSEK SZABVÁNYOSSÁGI VIZSGÁLATA**

RÉSZMŰVELET: 5. keresztezés szabadvezetékes hálózat hosszszelvény	TERVFÁZIS: KIVITELI TERV
	TERVSZÁM: Ut-15-109.

DÁTUM: 2016.11.	MÉRETARÁNY: -	VERZIÓ: V-01	RAJZSZÁM: G-11
---------------------------	------------------	------------------------	--------------------------

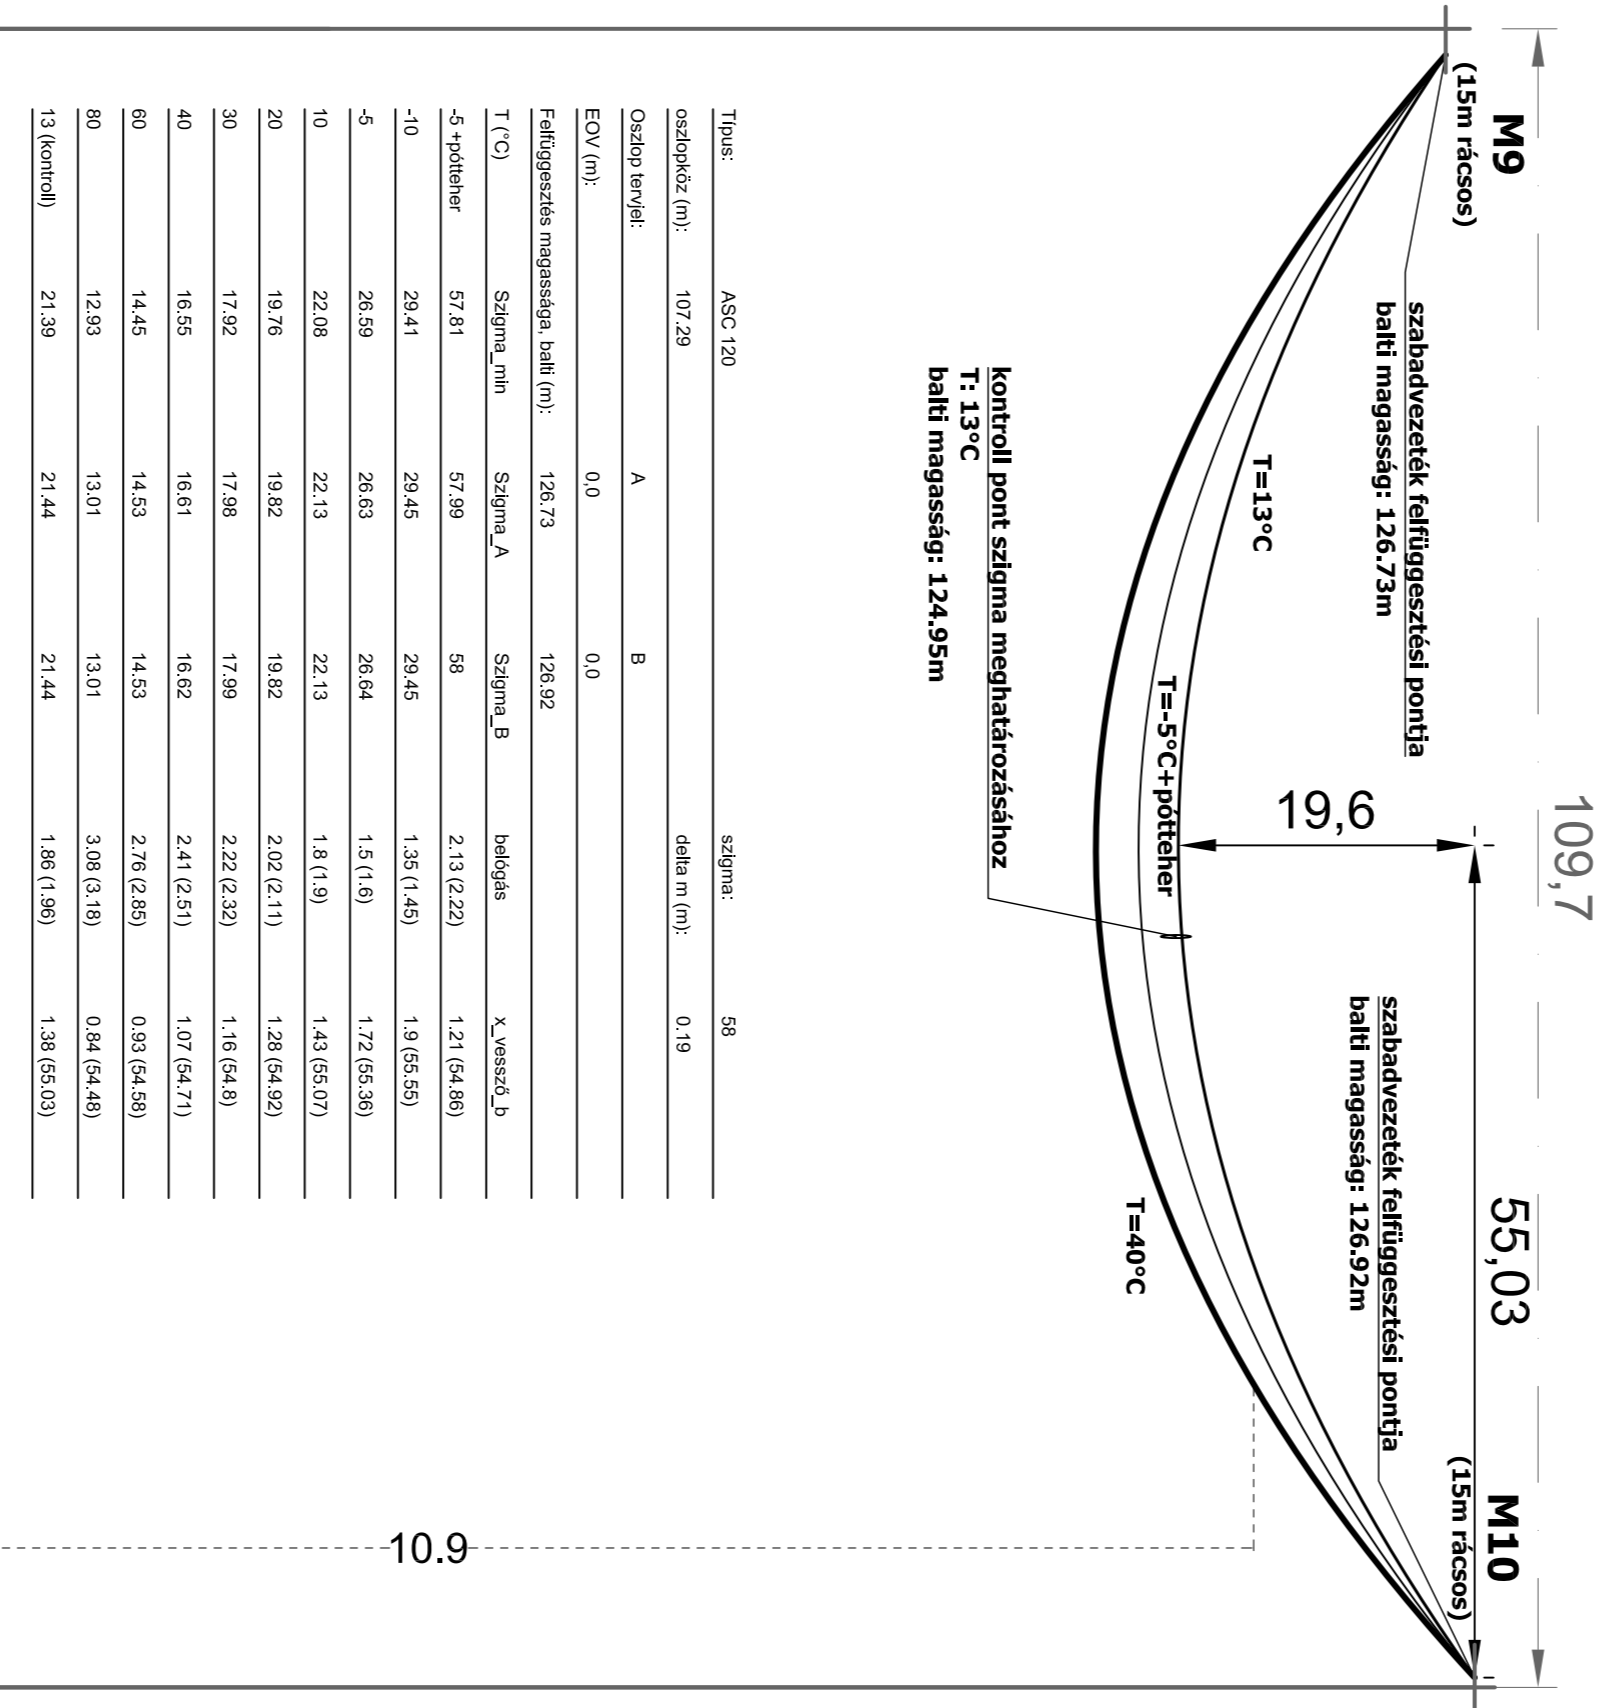

Tipus:	ASC 120		szigma:	58
oszlopoköz (m):	107.29	A	delta m (m):	0.19
Osztóp lenyel:	A	B		
EOV (m):	0.0	0.0		
Felfüggesztés magassága, balh (m):	126.73	126.92		
T (°C)	Szigma_min	Szigma_A	Szigma_B	belégés
-5+póttéher	57.81	57.99	58	2.13 (2.22)
-10	29.41	29.45	29.45	1.35 (1.45)
-5	26.59	26.63	26.64	1.5 (1.6)
10	22.08	22.13	22.13	1.8 (1.9)
20	19.76	19.82	19.82	2.02 (2.11)
30	17.92	17.98	17.99	2.22 (2.32)
40	16.55	16.61	16.62	2.41 (2.51)
60	14.45	14.53	14.53	2.76 (2.85)
80	12.93	13.01	13.01	3.08 (3.18)
13 (kontroll)	21.39	21.44	21.44	1.86 (1.96)
				X_vessző_b

