


R É T E G R E N D E K

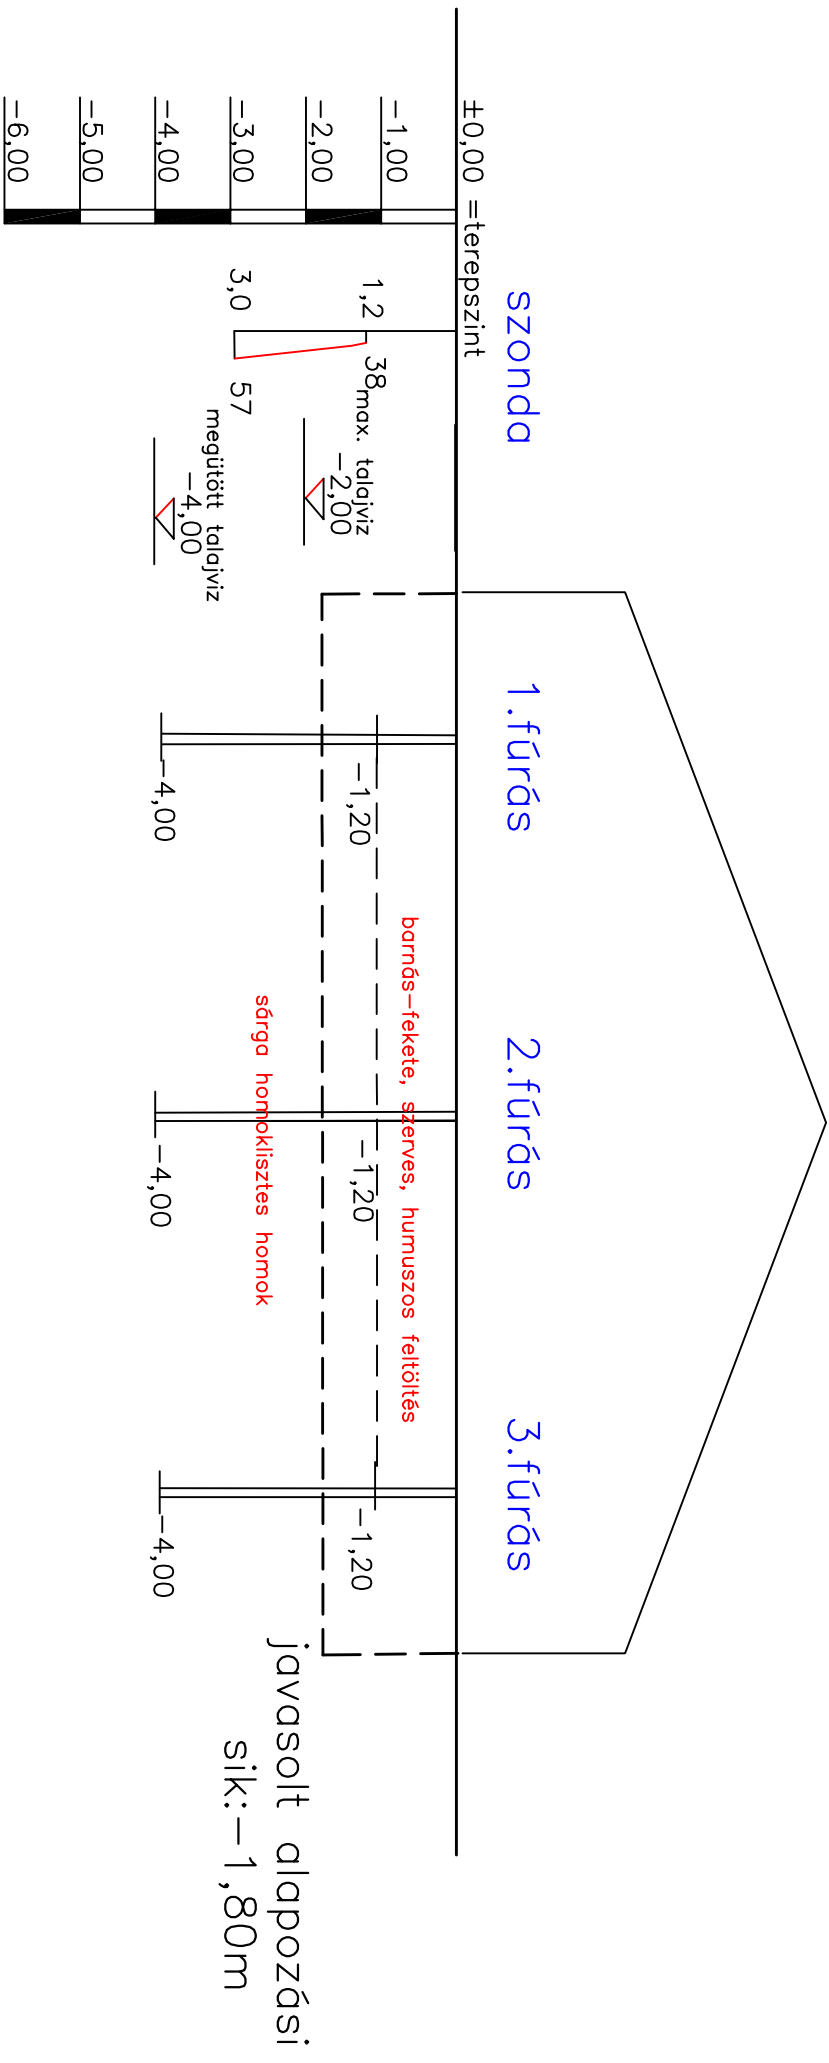

javasolt alapozási
sík: -1,80m

Munka megnevezése	Bölcsöde építés	
Jászfényszaru, Kossuth l.u. 2. 479/2hrs		
Tervező	RÉTEGREND	
Tervező : Hornvák János OKI, szak. építőmérnök T-1-Gt-2-16-0447	Kérelmező Jászfényszaru Város Önkormányzat	Dátum : 2016.05.16
	Jászfényszaru, Szabadság tér 1.sz.	Méretarány : 1:10