

3 csoportos bölcsőde

5123 Jászfényszaru, Kossuth Lajos utca 2. (hrsz.: 478)

Kiviteli terv

építtető: Jászfényszaru Város Önkormányzata
5123 Jászfényszaru, Szabadság tér 1.


tervező:  **BARAKK** Mérnöki és Kereskedelmi Iroda Kft.
5100 Jászberény, Nagykátai út 17. Tel./fax: 57/415-070
Web: www.barakk.hu E-mail: barakk@enternet.hu

- felelős tervező: Bátor Béla, okl. építészmérnök (É-16-0105)

- építész munkatárs: Horváth Balázs, okl. építőmérnök (É3-16-0258)

Ék - 09 AKADÁLYMENTES MOSDÓ TERVE

Dátum: 2016. augusztus

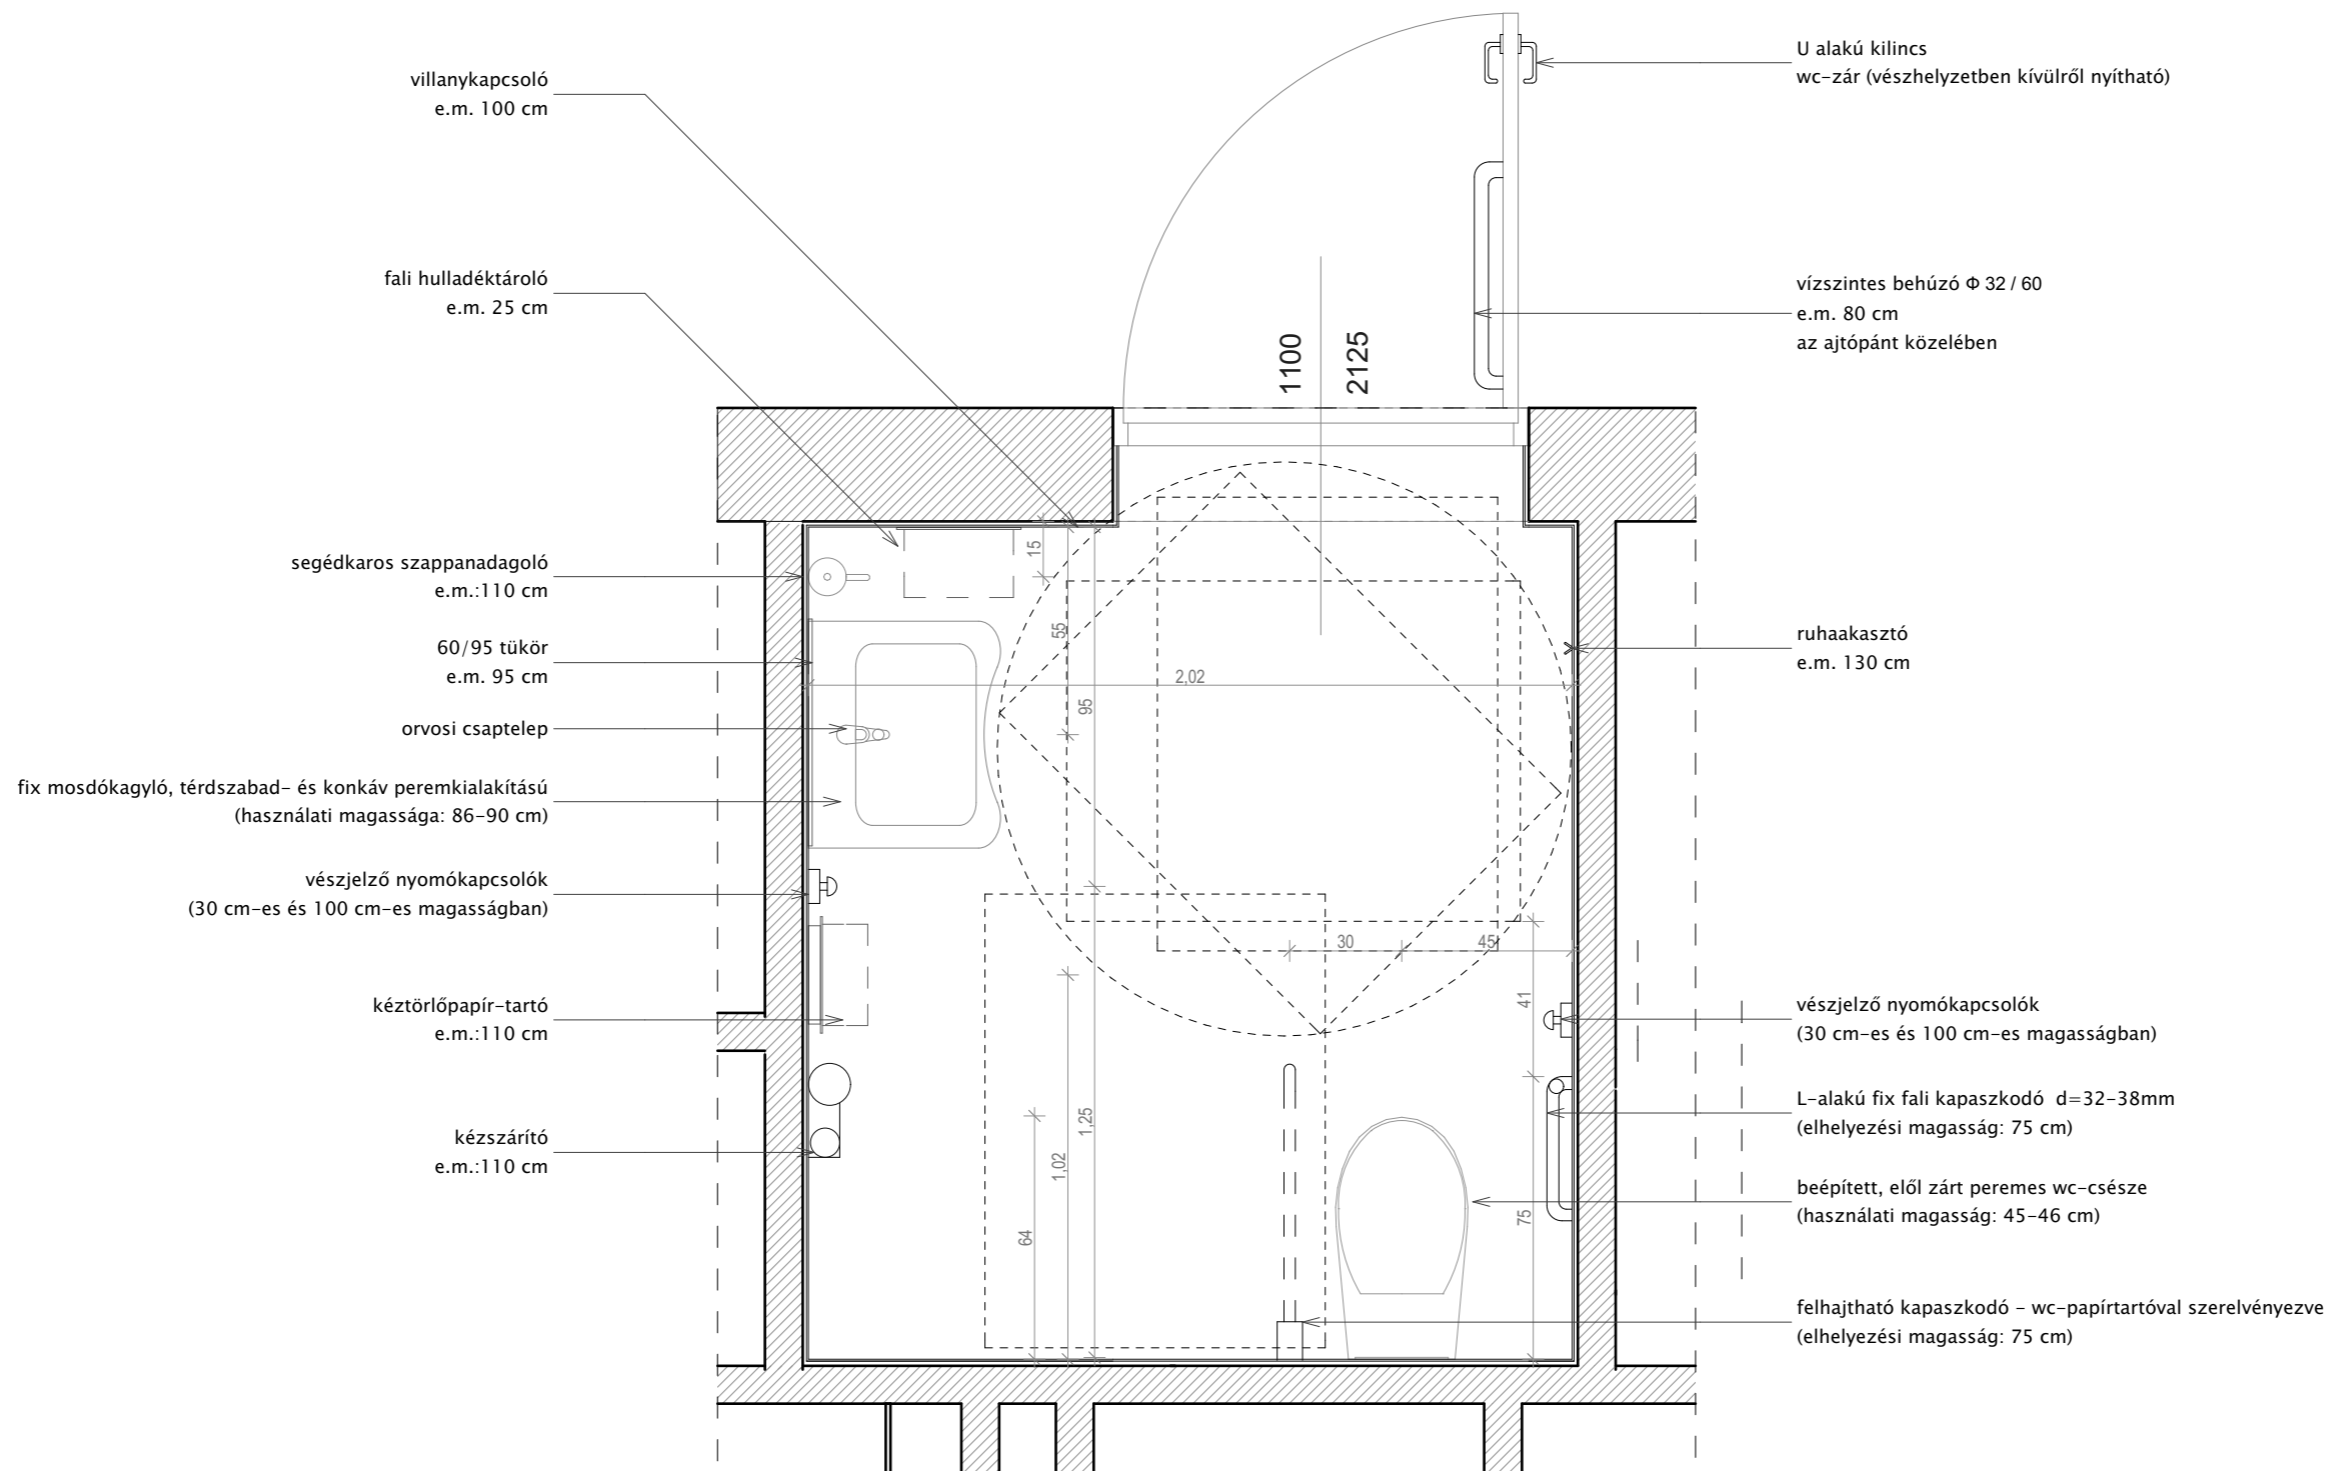

A méretek a helyszínen ellenőrizendők!

5126 Jászfényszaru, Kossuth út 2. (hrsz. 478) alatti ingatlanon építendő
 3 csoportos bölcsőde kiviteli tervéhez tartozó részlettervgyűjtemény

BARAKK
 MÉRNÖKI IRODA

BARAKK Mérnöki és Kereskedelmi Iroda Kft.
 5100 Jászberény, Nagykátaí út 17. Tel./fax: 57/415-070
 Web: www.barakk.hu E-mail: barakk@enternet.hu

Tervlap:

Ék-09.1 - Tervlap

Dátum:


2016.augusztus

Lépték:

1:20



CHRX 605
Falra szerelhető hulladékgyűjtő, 289 x 180 x 320 mm, 26 l
 Hulladékátrolónk rozsdamentes acélból készült falra szerelhető kivitelben. Befogadóképessége 26 liter. A nagyobb igénybevételnek is ellenáll, ezenfelül optikailag is jó benyomást keltenek. Tisztításkor vegye figyelembe a "Rozsdamentes felületek karbantartása, tisztítása" című dokumentumban írtakat! Olyan helyekre ajánljuk, ahol elengedhetetlenek követelmény, az erős felépítés, egyszerű forma. - Egyszerű, erős felépítés - Nagyobb igénybevételnek is ellenáll
Méretek : 289 x 180 x 320 mm
Úrtartalom : 26 l

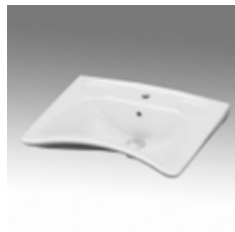

fix mosdókagyló, térszabad - és konkáv peremkialakítású (használati magassága : 86-90 cm)
TH 400 T - Porcelán mosdó mozgáskorlátozott felhasználóknak, 600 x 500 mm; leeresztőszelap, szifon, konzol nélkül
 Mozgáskorlátozott felhasználók részére forgalmazott porcelán mosdó kiképzésű, ez a megoldás megkönnyíti a használatot. A csaptelep, a leeresztőszelap és a szifon nem tartozéka a terméknek. A mosdó eleje homorú.

Elsősorban mozgáskorlátozott, mozgássérült felhasználók részére kiépített mosdóba ajánljuk.
 - Speciális szempontok figyelembevételével készült, mely megkönnyíti a használatot a mozgáskorlátozottak számára
 - Könnyen tisztítható, higiénikus
 - Tartós kivitel
 - Karmentes felület
Méretek : 600 x 500 mm
Anyag : Porcelán



segédkaros szappanadagoló
560100 - Tork (S1) - folyékonyszappan tartó és adagoló könyökkarral (tartály nélkül), műanyag, fehér -szürke




208140
 Tork (H3) - lapokból álló C és Z hajtogatású papírtörülköző tartó, fém, fehér
 Tartós és hagyományos adagoló, ideálisan alkalmazható frekvenciált mosdókba. - C és Z hajtogatású papírhoz. - Könnyen és egyszerűen használható. - Adottságai révén bármikor utántölthető. - Könnyű és kényelmes kezelés.
Méretek : 268 x 120 x 378 mm
 BKH0100324 - Nyomógombos kézzárító, fémburkolattal (2250 W), fehér



BKH0100324 - Nyomógombos kézzárító, fémburkolattal (2250 W), fehér



THM60SZ
 Vízszintes kapaszkodó, szinterezett acél, 600 mm, fehér*

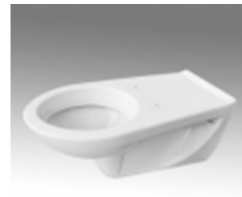

beépített, elől zárt peremes wc -csésze (használati magasság : 45-46 cm)

A porcelán WC -kagyló mozgáskorlátozott felhasználók részére, hosszított, fali kivitelben, hátsó kifolyással készül. A termékhez speciális, megerősített kivitelű ülést kell felszerelni (nem tartozéka a terméknek). A hosszított kivitel megkönnyíti a kerekesszékből való átülést.

Elsősorban mozgáskorlátozottak által is használható közösségi mosdókba ajánljuk, de otthoni használatra is ideális.

Jellemzői :
 - Megkönnyíti a mozgáskorlátozottak életvitelét
 - Megbízható, erős, robusztus kivitel
Méretek : 380 x 735 x 385 mm
Anyag : porcelán
Jellemzők : falra szerelhető, hátsó kifolyású



IT 414 - Orvosi csaptelep

Speciális álló mosogató csaptelep mozgatható 150 mm kifolyócsővel, orvosi karral.
 csaptelep test anyaga : réztötvözet
 bevonata : Króm
 kerámiabetét : 40 mm
 üzemi víznyomás : 3 atm.
 üzemi vízhőmérséklet : 90 °C
 átfolyási mennyiség : 12 l/min
 nettó súly : 1,16 kg
 Csatlakozás : hossza L = 350 mm, M 10 x 1/G 3/8 menetes csatlakozás
 Tartozékai : 2 darab M 10 x 1/G 3/8 flexicső.



TH 840 L
 Felhajtható kapaszkodó papírtartóval (rögzítőelemek nélkül), szinterezett acél, 800 mm, fehér
 Felhajtható kapaszkodó falra vagy állványra szerelt kivitelben és különböző méretekben.

Használat után a falhoz visszahajtható, ezért olyan helyekre is felszerelhető, ahol kicsi a tér, mégis szükséges a biztonságos mosdóhoz, fürdéshez vagy egyéb higiénés tevékenységhez.

Jellemzői :
 - Akadálymentes közlekedést tesz lehetővé
 - Csúszásmentes kivitel
 - Biztonságos és balesetmentes
 - Megbízható, erős és tartós
 - Papírtartós kivitelben is forgalmazzuk
 - Színlágának köszönhetően minden fürdőszobai környezetbe beilleszkedik
 Cső átmérő : 32 mm
 Méretek : 800 mm
 kivitel : Szinterezett, fehér
 Javasolt beépítési magasság : 800 mm



THMASL - Hajlított kapaszkodó balos, szinterezett acél, 600 x 300 mm, fehér

Falra szerelhető kivitelben kapható, használható minden olyan helyen, ahol fontos az erős tartós kialakítás. A megerősítés lehetővé teszi, hogy a mozgáskorlátozott felhasználó biztonságosan rátámaszkodjon, megtartsa magát.

Jellemzői :
 - Megkönnyíti a mozgáskorlátozottak életvitelét
 - Csúszásmentes kivitel
 - Biztonságos és balesetmentes
 - Megbízható, erős és tartós
 - Színlágának köszönhetően minden fürdőszobai környezetben megállja a helyét

A méretek a helyszínen ellenőrizendők!

5126 Jászfényszaru, Kossuth út 2. (hrsz. 478) alatti ingatlanon építendő
 3 csoportos bölcsőde kiviteli tervéhez tartozó részlettervgyűjtemény

BARAKK MÉRNOKI IRODA
BARAKK Mérnöki és Kereskedelmi Iroda Kft.
 5100 Jászberény, Nagykátaí út 17. Tel./fax: 57/415-070
 Web: www.barakk.hu E-mail: barakk@enternet.hu

Tervlap:

Ék-09.2 - Tervlap

Dátum:
 2016.augusztus

Lépték: