S-1.2 METSZETEK, RÉSZLETRAJZOK

1.CSOMÓPONT
KÖZBENSŐ FAL ALAPTEST
M=1:20

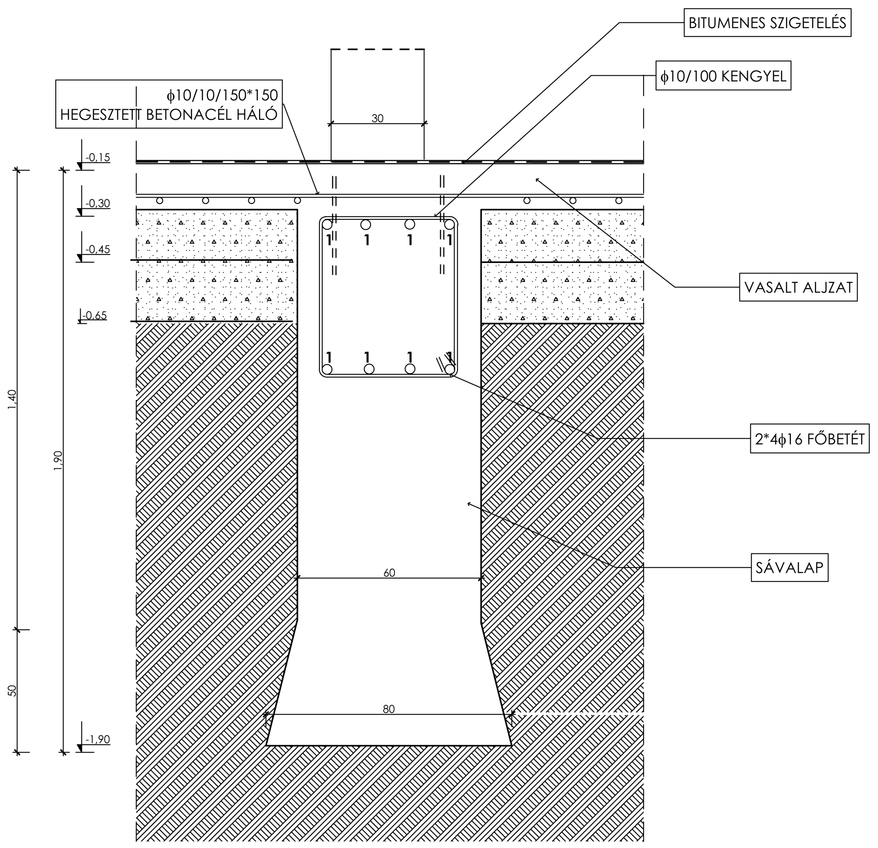

2.CSOMÓPONT
SZÉLSŐ FAL ALAPTEST
M=1:20

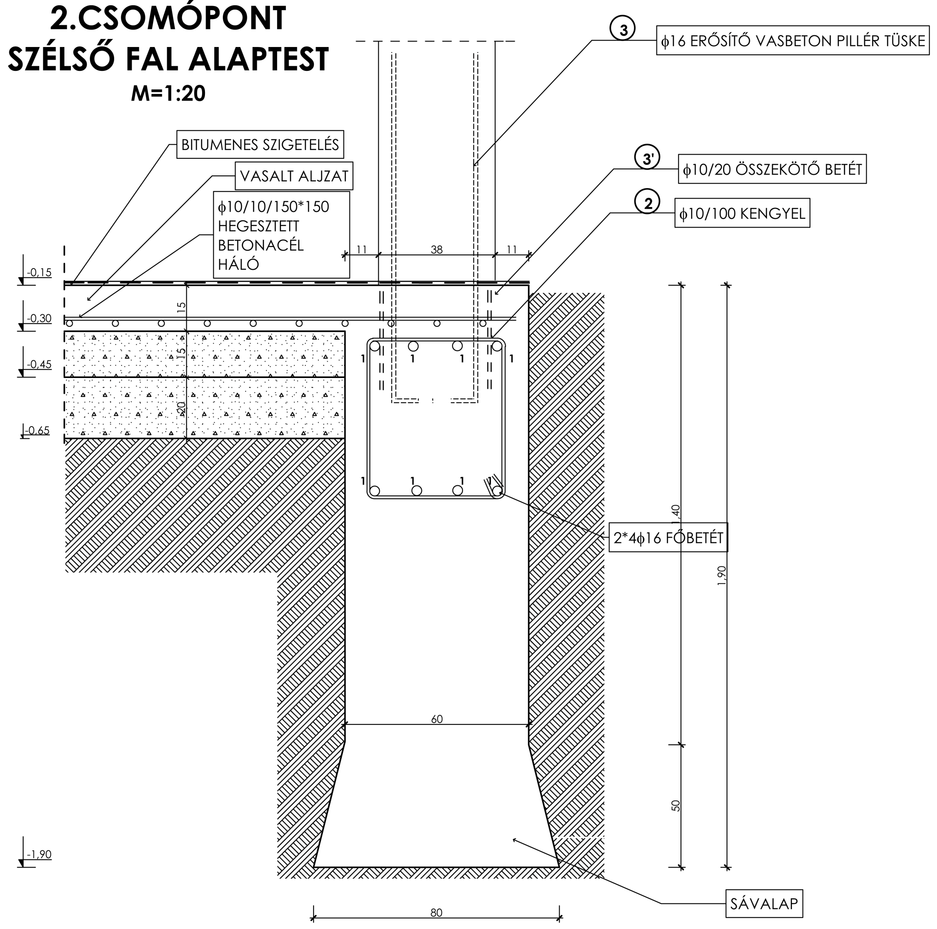

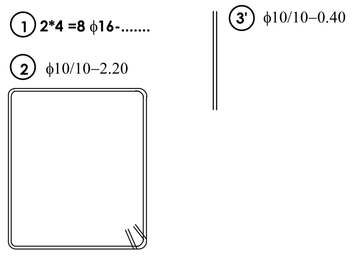

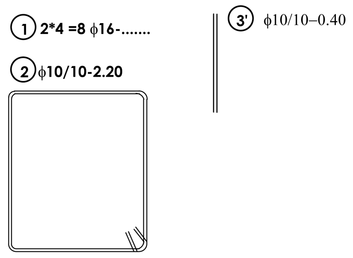

B-B KERESZTMETSZET
M=1:50

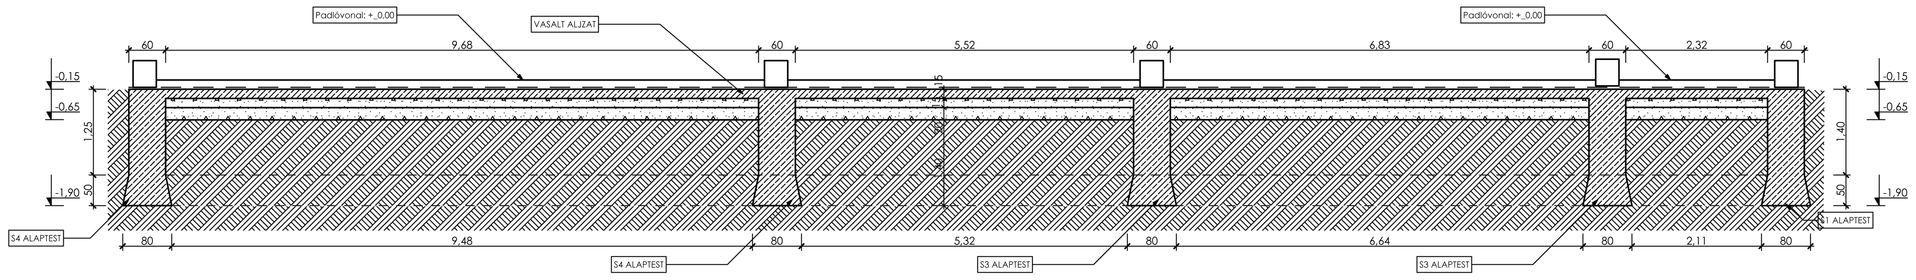

Betonacél-kivonat
Alapozás

Idomjel	Pozíció	Idom mennyiség	Darabszám	Hosszúság	Mennyiség ϕ10	Mennyiség ϕ12	Mennyiség ϕ16
S1	1	1	8	47,72			381,76
	2	1	478	2,20	1051,60		
	3	1	239	0,40	95,60		
S2	1	1	8	24,82			198,56
	2	1	249	2,20	547,80		
	3	1	125	0,40	50,00		
S3	1	1	8	17,84			142,72
	2	1	179	2,20	393,80		
	3	1	90	0,40	36,00		
S4	1	2	8	17,51			280,16
	2	2	176	2,20	774,40		
	3	2	88	0,40	70,40		
S5	1	1	8	10,98			87,84
	2	1	110	2,20	242,00		
	3	1	55	0,40	22,00		
S6	1	1	8	10,95			87,60
	2	1	110	2,20	242,00		
	3	1	55	0,40	22,00		
S7	1	6	8	9,74			467,52
	2	6	98	2,20	1293,60		
	3	6	49	0,40	117,60		
S8	1	4	8	9,68			309,76
	2	4	97	2,20	853,60		
	3	4	49	0,40	78,40		
S9	1	5	8	6,98			279,20
	2	5	70	2,20	770,00		
	3	5	35	0,40	70,00		
S10	1	2	8	5,52			88,32
	2	2	56	2,20	246,40		
	3	2	28	0,40	22,40		
S11	1	2	8	2,82			45,12
	2	2	29	2,20	127,60		
	3	2	15	0,40	12,00		
S12	1	1	8	2,70			21,60
	2	1	27	2,20	59,40		
	3	1	14	0,40	5,60		
S13	1	1	8	2,32			18,56
	2	1	24	2,20	52,80		
	3	1	12	0,40	4,80		

Betonacél-kivonat
Vasbeton pillérek

P1		70	8	2,47		1383,20	
P1 tüske	1	70	8	3,60		2016,00	
	2	70	31	1,20	2604,00		
P2		1	4	2,47		9,88	
P2 tüske	1	1	4	3,60		14,40	
	4	1	31	0,95	29,45		
Összhossz (m)					9865,80	3423,48	2408,72
Fajlagos tömeg (kg/m)					0.62	0,89	1,58
Össztömeg (kg)					6116,80	3046,90	3805,78
V1	1	1	823,92		906,31		
Fajlagos tömeg (kg/m²)					8,22		
Össztömeg (kg)					7449,88		

P1 VASBETON PILLÉR
M=1:20
KÉSZÜL: 70 DARAB
Nézetrajz

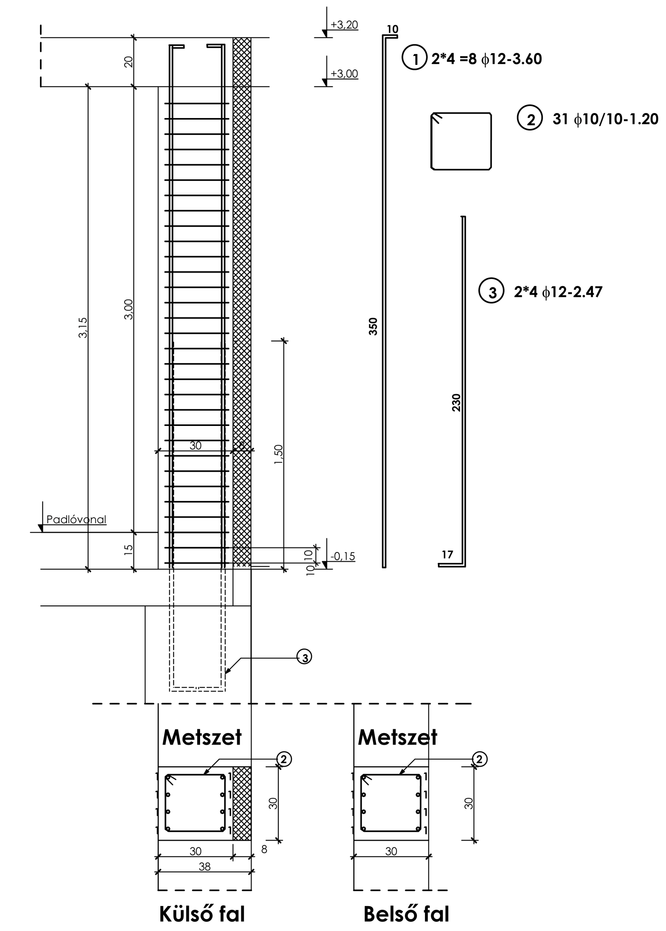

P2 TÉGLAKÖPENYES VASBETON PILLÉR
KÉSZÜL: 1 DARAB
M=1:20

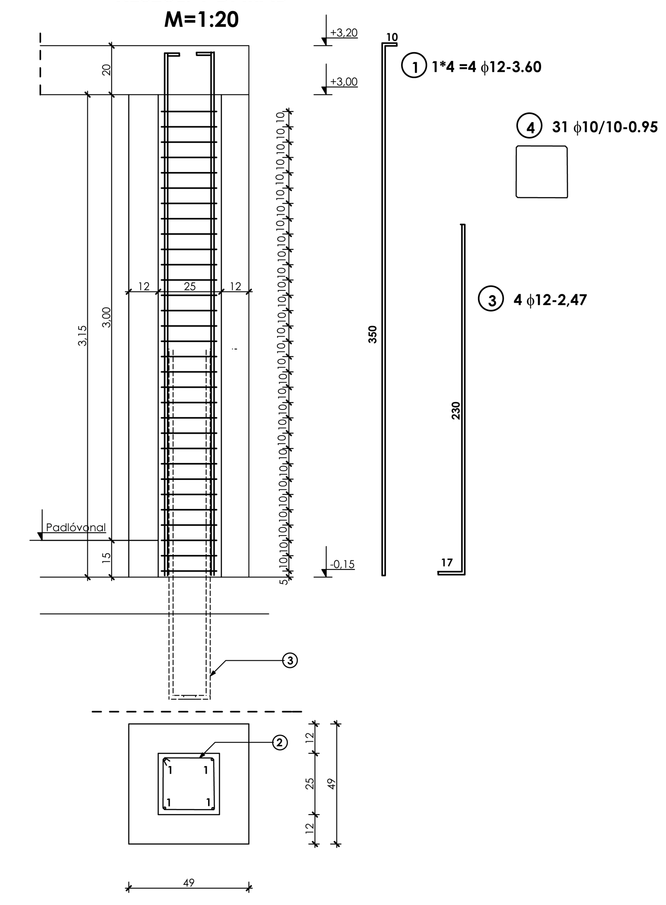

MEGJEGYZÉS:

ANYAGMINŐSÉGEK:
SÁVALAP:C16-32/kk-S54
VASALT ALJZAT:C16-32/kk
BETONACÉL: B500 (B60.50)
BETONTAKARÁS: 3 cm
A betont bedolgozáskor tömöríteni kell !
RÉSZLETEK S-2 TERVEN
MÉRETEK AZ ÉPÍTÉSZ TERV SZERINT !

JELMAGYARÁZAT

VASBETON:

FELTÖLTÉS:

HŐSZIGETELÉS:

TERMETT TALAJ:

Tervfajta: 3 csoportos bölcsőde tartószerkezeti terve Jászfényszaru, Kossuth Lajos út 2. HRSZ.: 479/2		Tervszám: S-1.2
Tervrész: ALAPOZÁS-METSZET és RÉSZLETRAJZOK		Méretarány: 1:50, 1:20
Tervezők: Horváth János okl. épít. építőmérnök +36-70-3457	Megrendelő: Jászfényszaru Város Önkormányzata Jászfényszaru Szabadság tér 1.sz	Dátum: 2016.07.