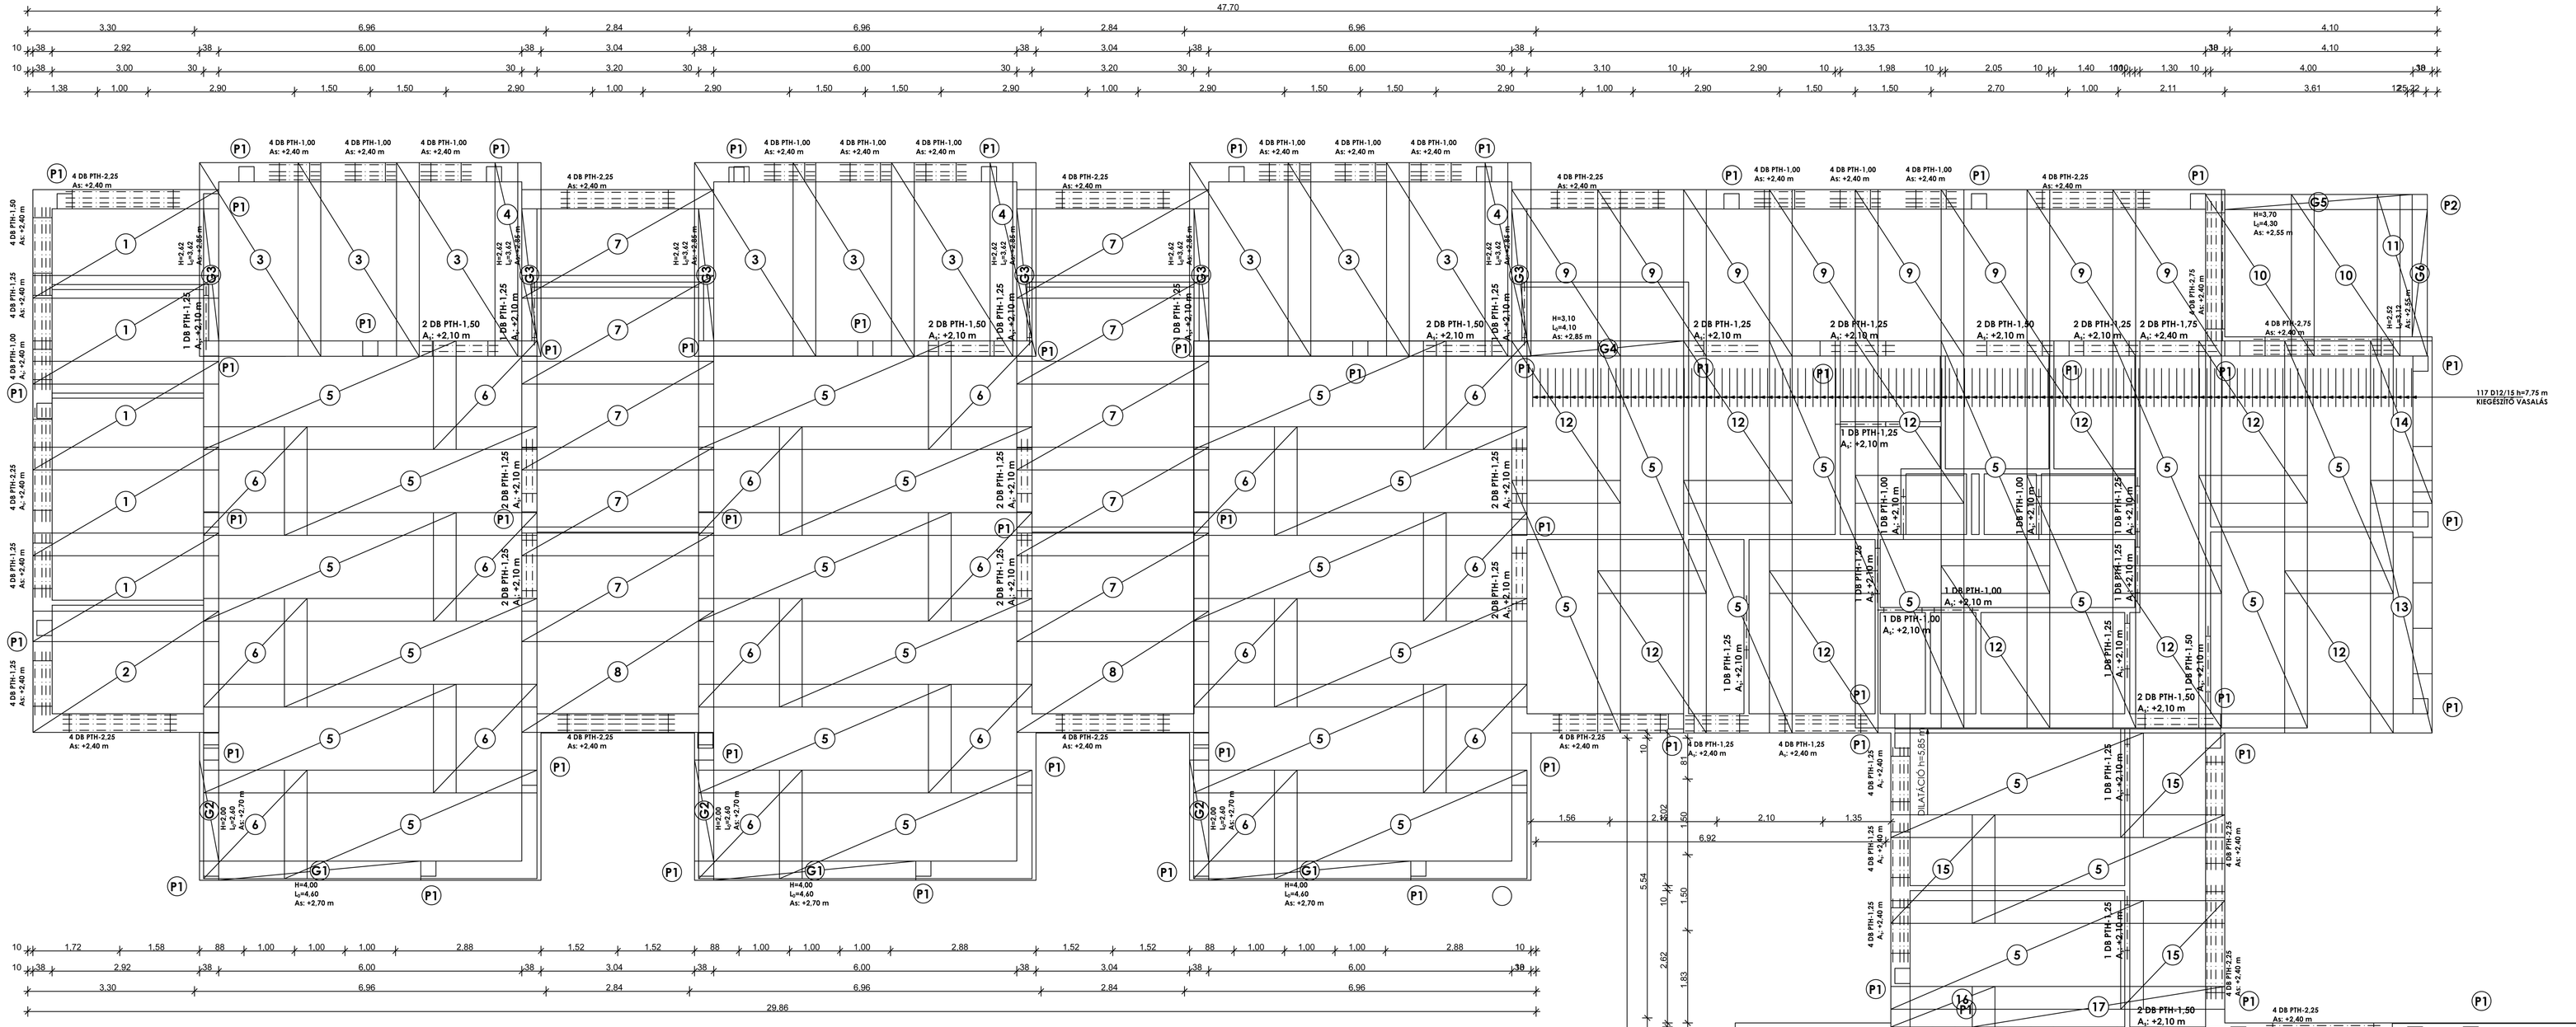

HÁLÓLISTA 10X10X150X150-ES
BETONACÉL HÁLÓHOZ

Jel	Méret	db
1	3,70x2,15	5
2	3,70x2,40	1
3	3,85x2,40	9
4	3,85x0,90	3
5	5,00x2,15	31
6	2,05x2,15	18
7	3,80x2,15	10
8	3,80x2,40	2
9	3,25x2,15	8
10	3,20x2,15	2
11	3,20x1,00	1
12	3,25x2,15	10
13	5,00x1,25	1
14	3,25x1,25	1
15	2,10x2,15	3
16	2,10x0,85	1
17	5,00x0,85	1
18	5,35x2,40	6
19	5,35x2,00	2
20	5,75x2,40	5
21	5,75x0,80	1
22	4,25x2,15	6

Megjegyzés:
- Viszonyítási szint: a tervezett épület padlóvonala: ±0.00
- Vasbeton minősége: C25-24/kk
- Betonacél minőség: B.60.50
- Betonfedés: 2.5 cm

Betont bedolgozáskor tömöríteni kell!

Méretek építész terv szerint!

Terv megnevezése: 3 csoportos bölcsőde tartószerkezeti terve Jászfényszaru, Kossuth Lajos út 2. HRSZ.: 479/2	Alaprajz: S-4.1
Tartalom: MÉNOLIT VB. FÖDÉM VASALÁSI TERV ALSÓ VASELHELYEZÉS: HÁLÓKIOSZTÁS KIALAKÍTÁSA	Méretarány: 1:50
Készítette: Horváth János TÉR-terv Építésziroda Bt. 1106 Budapest, Gyöngyvirág út 2.	Jászfényszaru Város Önkormányzata Jászfényszaru Szabadság tér 1.sz	Dátum: 2016.07.