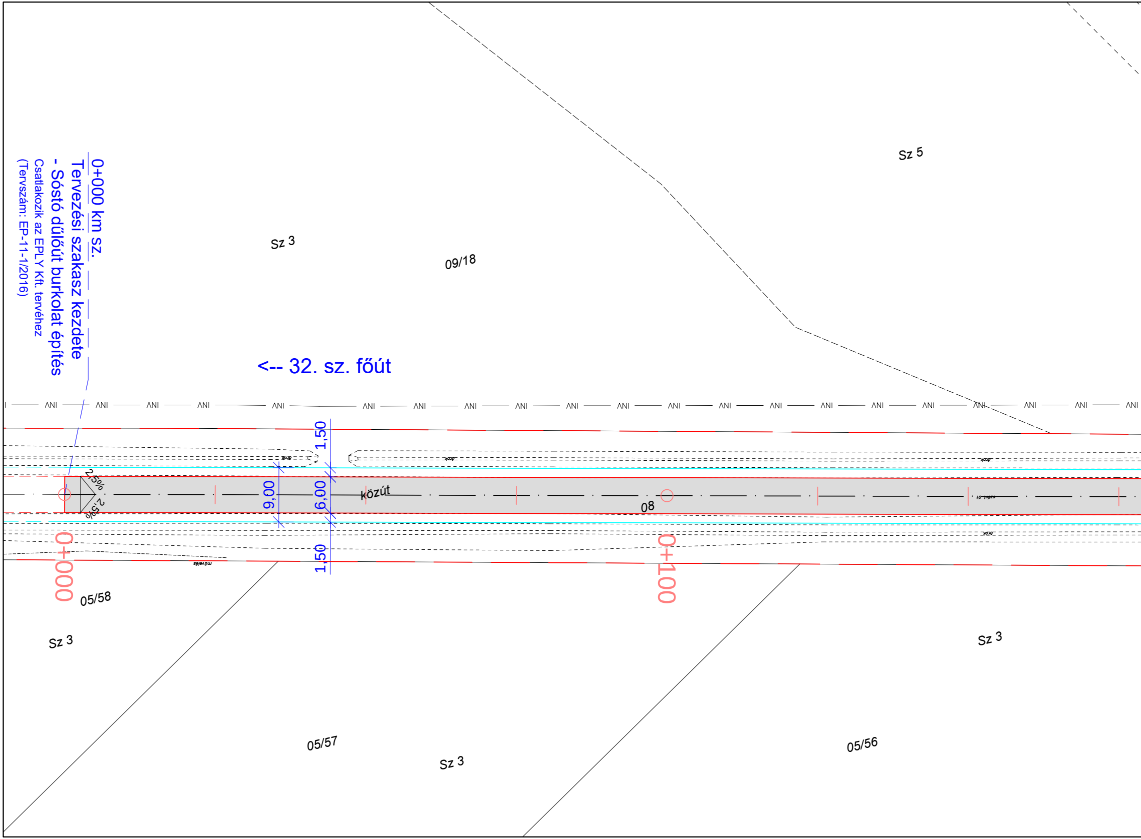

0+000 km sz.
Tervezési szakasz kezdete
- Sóstó dűlőút burkolat építés
Csatlakozik az EPLY Kft. tervéhez
(Tervszám: EP-11-1/2016)

<-- 32. sz. főút
Sz 5
Sz 3
09/18
ANI
1,50
9,00
6,00
1,50
2,5%
2,5%
közút
08
0+000
0+100
05/58
Sz 3
05/57
Sz 3
05/56
Sz 3

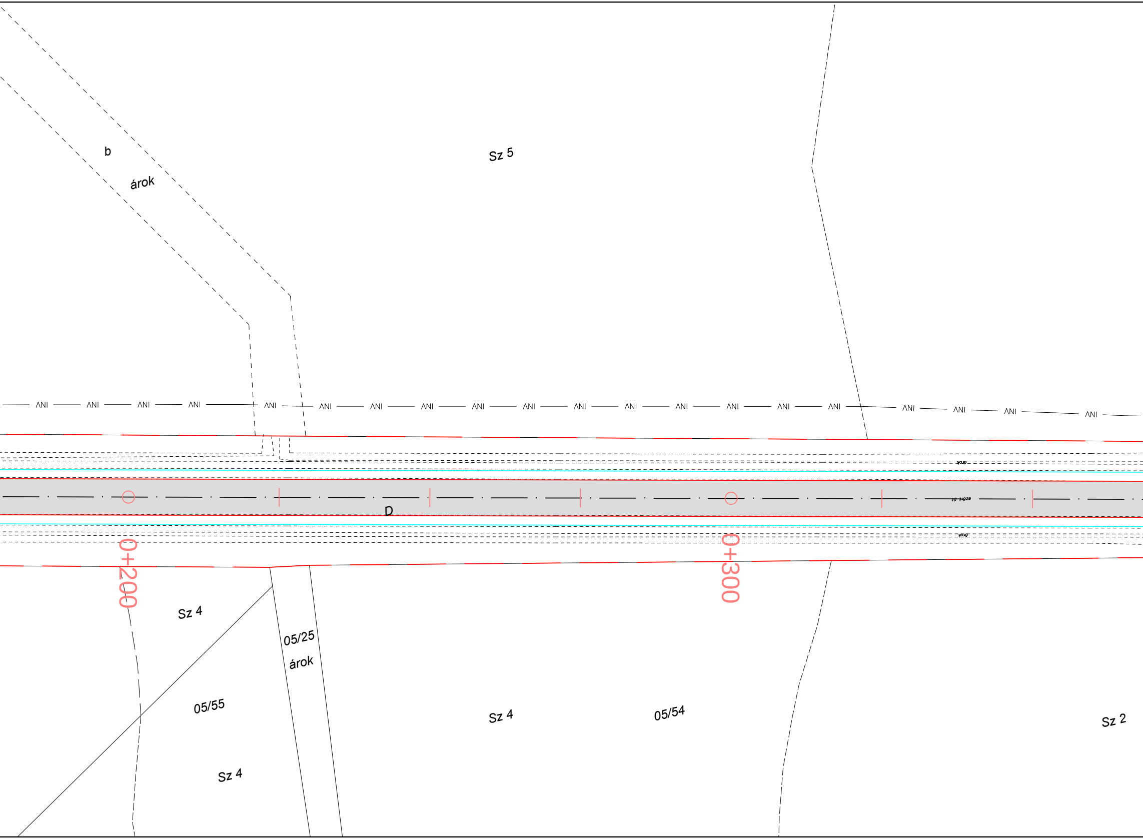
b
árok
Sz 5
ANI
D
0+200
0+300
Sz 4
05/25
árok
05/55
Sz 4
Sz 4
05/54
Sz 2

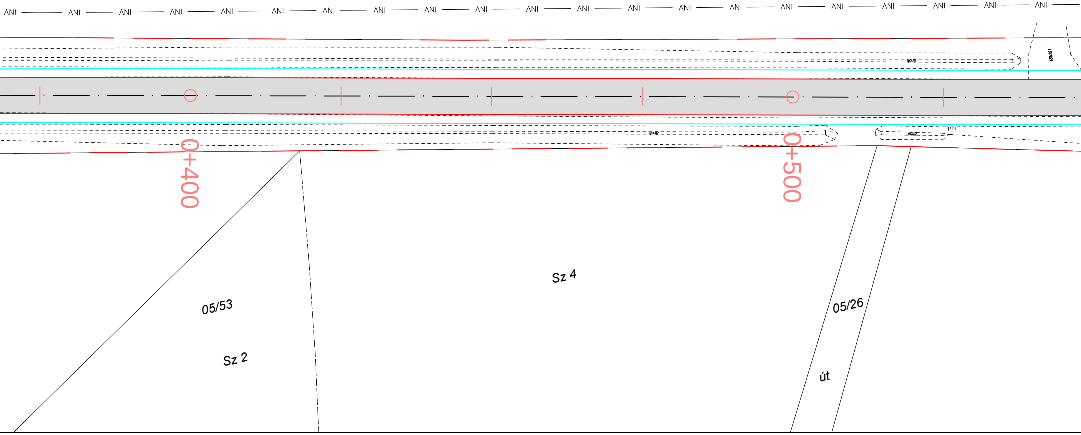
ANI
árok
földút
árok
árok
0+400
0+500
05/53
Sz 2
Sz 4
05/26
út

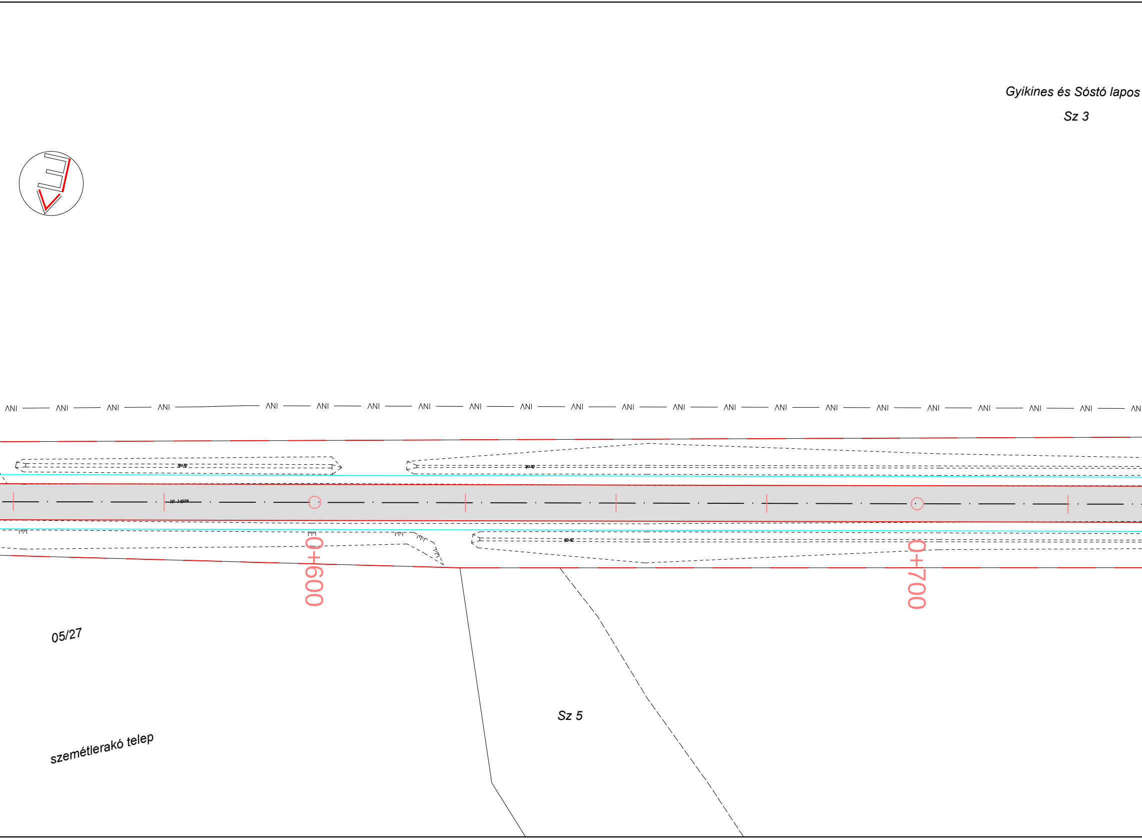

Gyikines és Sóstó lapos
Sz 3
ANI
0+600
0+700
05/27
Sz 5
szemétlerakó telep

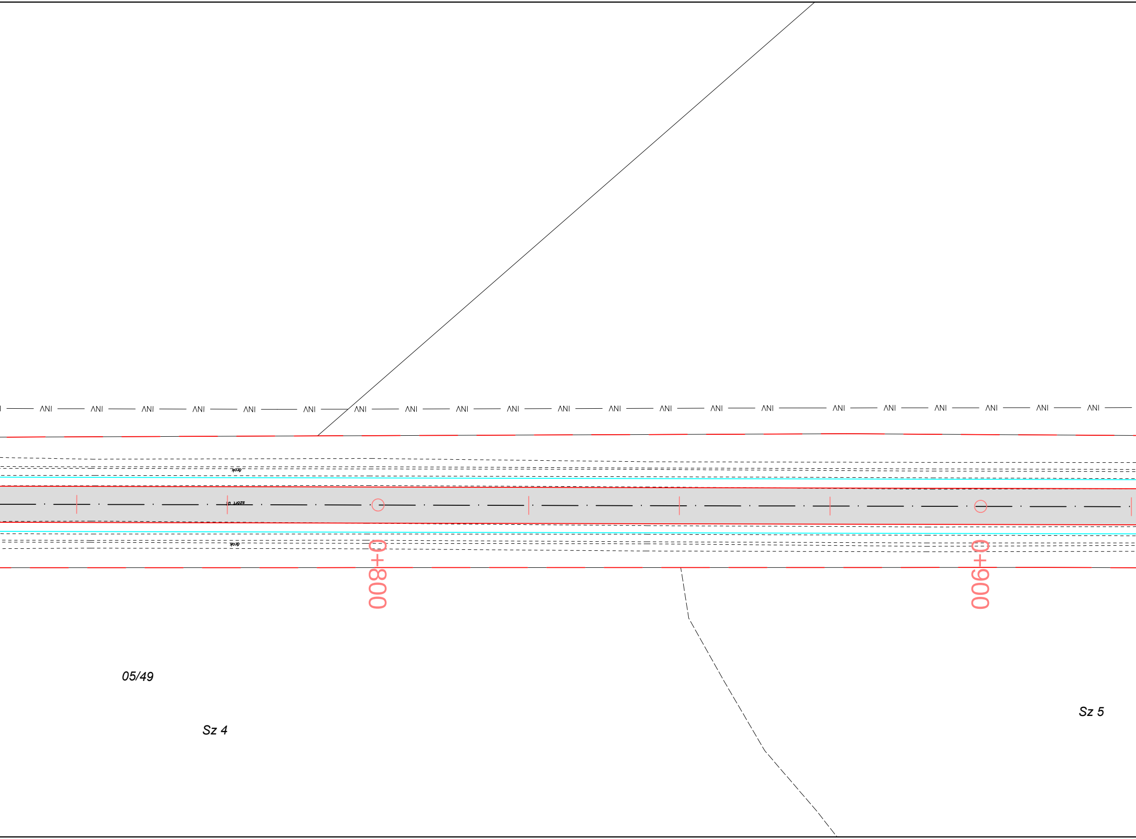
ANI
árok
szórt út
árok
0+800
0+900
05/49
Sz 4
Sz 5

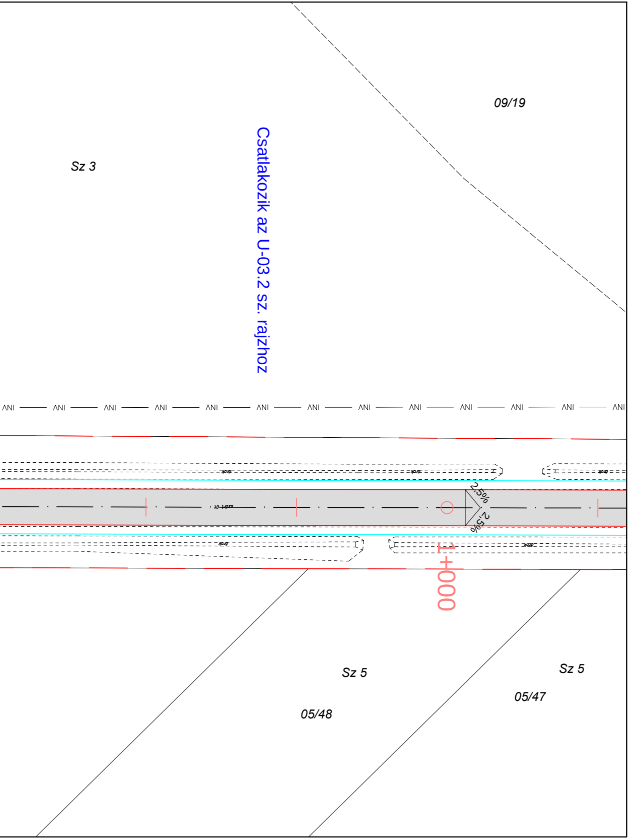
09/19
Sz 3
Csatlakozik az U-03.2 sz. rajzhoz
INV
árok
2,5%
2,5%
1+000
Sz 5
Sz 5
05/48
05/47

Jelmagyarázat:

🟥	Tervezett burkolatszél
—— · ——	Tervezett úttengely
	Tervezett padka
▨	Tervezett burkolat
—— ——	Telekhatár
— INV — INV —	Meglévő Invitel
— szv — szv —	Meglévő Szennyvíz
— Gf — Gf —	Meglévő Gáz
— V — V —	Meglévő Víz
— <-> — ~ —	Meglévő Elektromos

Megjegyzés:
A közmű vezetékek nyomvonalai az üzemeltetők adatszolgáltataása alapján lett ábrázolva.
A közműnyílvántartás hiányossága és pontatlansága miatt a közművezetékek nyomvonala több helyen bizonytalan, tájékoztató jellegű.
A meglévő közmű vezetékek nyomvonalát kutatóárkokkal és műszeres vezetékkutatással javasoljuk pontosítani a kivitelezés során.

A tervdokumentáció szerzői jog védelem alatt áll. A szerzői jog az EPLY Kft.-t illeti meg!
A tervdokumentcáió nyílvánosságra hozatala, másolása, átdolgozása, más célra történő hasznosítása és
továbbtervezése a tervező hozzájárulása nélkül nem lehetséges!

Megbízó / Beruházó:	JÁSZFÉNYSZARU VÁROS ÖNKORMÁNYZATA Jászfényszaru, Szabadság tér 1.			
Tervező:	EPLY KFT	5000 Szolnok, Újszászi út 091/13 hrsz (Gima Szolnok Ipari Park / Vállalkozó Ház 2) Tel.: +36-56/230-930; e-mail: info@eply.hu		Dátum: 2017. 06 hó
Felelős tervező: Kácsor András KÉ-K/16-0082	Aláírás:	Ügyvezető: Bencsik Péter	Aláírás:	Méretarány: M 1:500
Tervfajta:	KIVITELI TERV			Tervszám: EP-11-4/2016
Tárgy:	JÁSZFÉNYSZARU, SÓSTÓ DŰLŐÚT BURKOLAT ÉPÍTÉS			Rajzszám: U-03.1
Rajz megnevezés:	ÁLTALÁNOS HELYSZÍNRAJZ			

Ezen terv az EPLY KFT. szellemi tulajdona, amelyet szerzői jog véd!