


ESÉSVISZONYOK

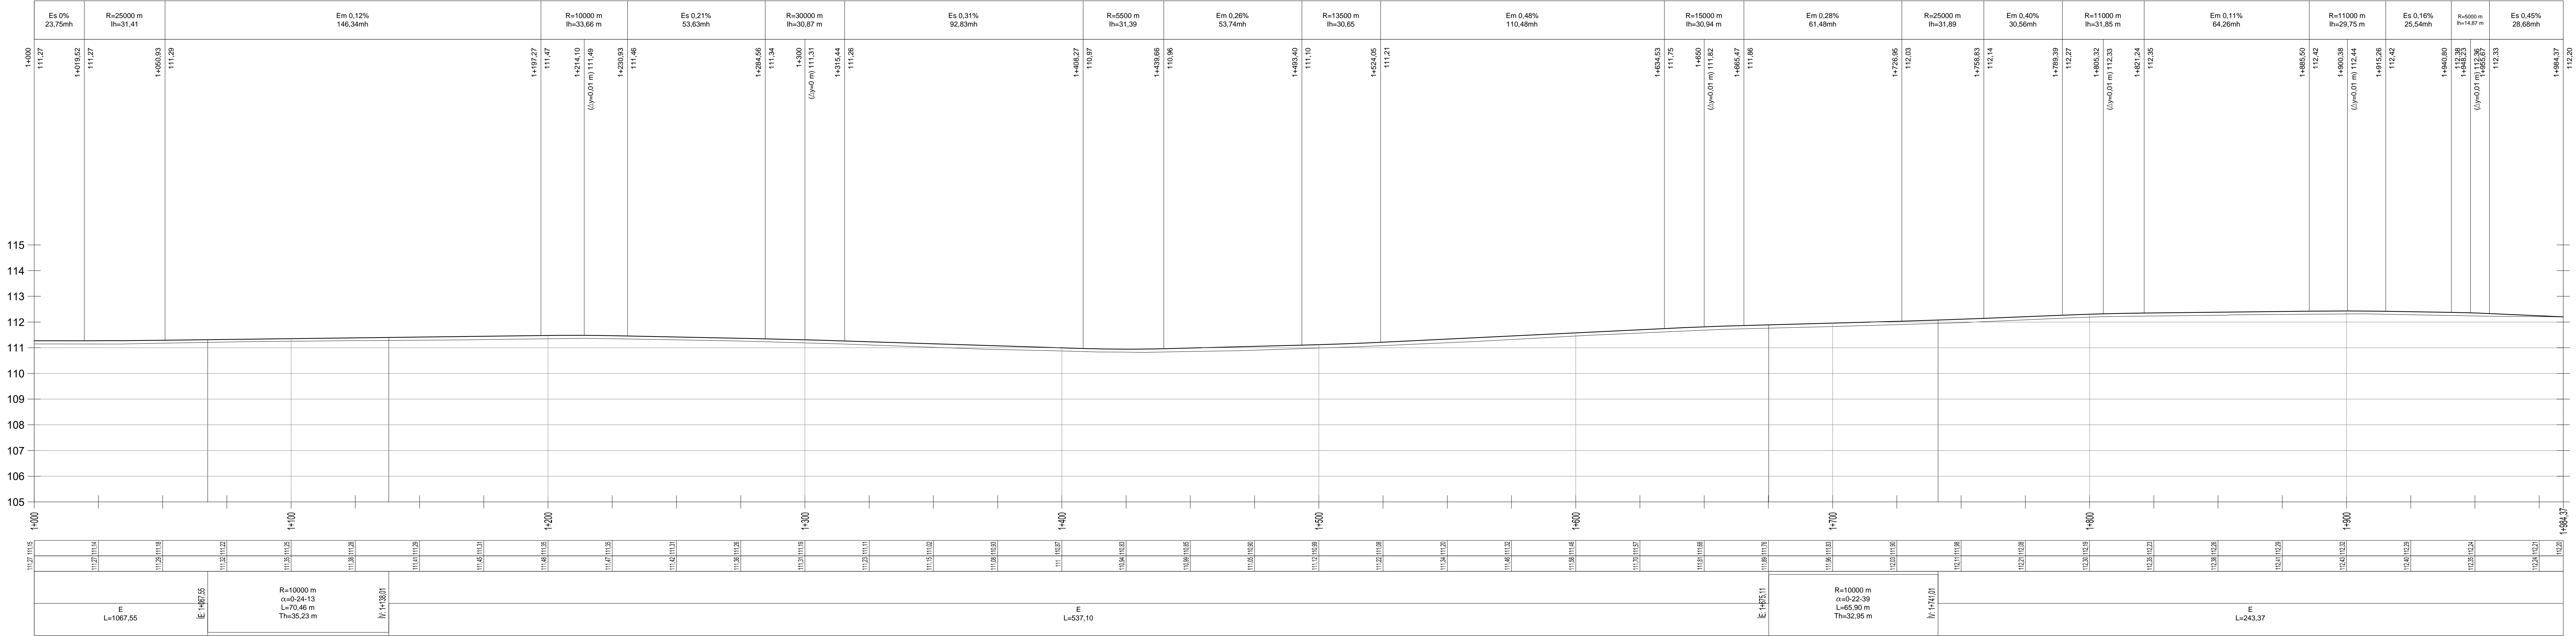

Sóstó dűlőút
burkolat építés
hossz-szelvénye II.
Mh 1:1000
Mv 1:100
Alapszint: 105 mBf.

TEREP
PÁLYA
Jobb ív
ÍVVISZONYOK: Egyenes
Bal ív

Megjegyzés:
A közmű vezetékek nyomvonalai az üzemeltetők adatszolgáltatása alapján lett ábrázolva.
A közműnyélváltartás hiányossága és pontatlansága miatt a közművezetékek nyomvonala több helyen bizonytalan, téjékoztató jellegű.
A meglévő közmű vezetékek nyomvonala kutatóárakkal és műszeres vezetékkutatással javasoljuk pontosítani a kivitelezés során.

A tervdokumentáció szerzői jog védelem alatt áll. A szerzői jog az EPLY Kft.-t illeti meg!
A tervdokumentáció nyilvánosságra hozatala, másolása, átdolgozása, más célra történő hasznosítása és továbbtervezése a tervező hozzájárulása nélkül nem lehetséges!

Megbízó / Beruházó:	 JÁSZFÉNYSZARU VÁROS ÖNKORMÁNYZATA Jászfényszaru, Szabadság tér 1.		Dátum:
Tervező:	 5000 Szolnok, Újszászi út 09/113 hrsz (Gima Szolnok Ipari Park / Vállalkozó Ház 2) Tel.: +36-56/230-930; e-mail: info@eply.hu	Aláírás:	2017. 06 hó
Felelős tervező:	Aláírás:	Ugyvezető:	Méretarány:
Kácsor András		Bencsik Péter	Mh 1:1000 Mv 1:100
Tervfajta:	KIVITELI TERV		Tervszám:
Tárgy:	JÁSZFÉNYSZARU, SÓSTÓ DÜLŐÚT BURKOLAT ÉPÍTÉS		EP-11-4/2016
Rajz megnevezés:	HOSSZ-SZELVÉNY		Rajzsorszám:
			U-05.2
Ezen terv az EPLY KFT. szellemi tulajdona, amelyet szerzői jog véd!			