


Töltésen vezetett KPút
1:1000/100

6+075.93 km sz. Tervezési szakasz eleje
Csatlakozik a 3106 j. úthoz (15+077 km sz.)

6+800 km sz. Csatlakozik a A.05.01.02 sz. rajzhoz

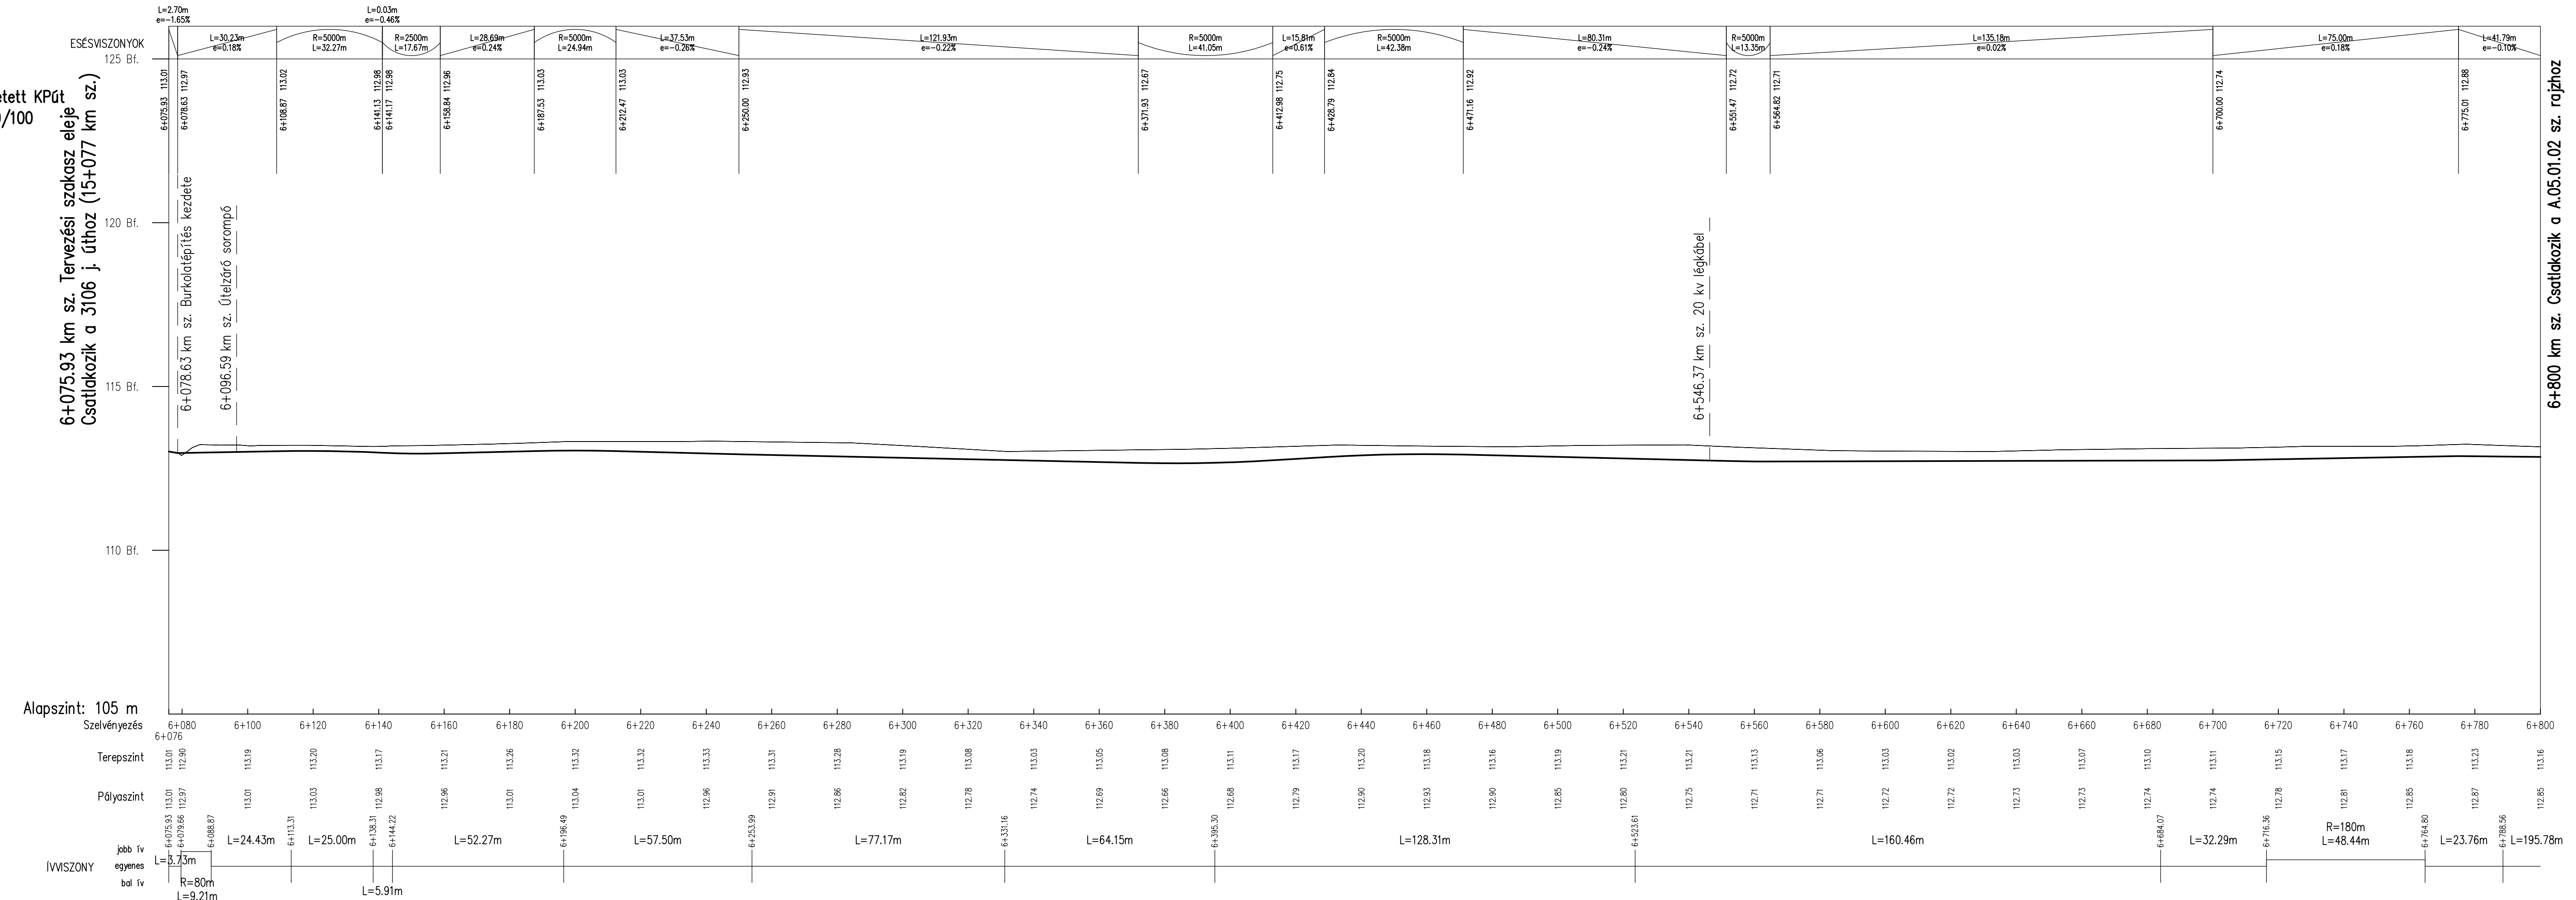

Jelmagyarázat:

- Pályaszint
- Terepszint
- Árokfenék szintje bal o.

TERVEZŐ:
SPECIÁLTERV
ÉPÍTŐMÉRNÖKI KFT.

MEZŐNY ISO 9001:2000
EUROCERT

cím: 1134 BUDAPEST Kassák Lajos u. 81.
tel.: 06-1 388 91 07
fax: 06-1 388 91 07 (10B)
web: www.specialterv.hu
e-mail: specialterv@specialterv.hu

ÜGYVEZETŐ IGAZGATÓ: PÁL GÁBOR
VEZETŐ TERVEZŐ: HORVÁTH TUNDE
TERVEZŐ: VARSÁNYI ZOLTÁN
TERVEZŐ: OBER ISTVÁN
ELLENŐR: KURUCZ TIBOR

MEGRENDÉLŐ:

JÁSZFÉNYSZARU VÁROS ÖNKORMÁNYZATA
5126 Jászfényszaru, Szabadság tér 1.

BERUHÁZÁS MEGNEVEZÉSE:
Jászfényszaru bicikliút kiviteli tervek projektben tervezett
Kerékpárút Boldog – Jászfényszaru között és
Kerékpárút Jászfényszaru Lehel tó – Öregerdő között

SAKTERV:
A-ÚTÉPÍTÉS, VÍZÉPÍTÉS ÉS FORGALOMTECHNIKA

RÉSZMŰVELT: Részletes hossz-szelvény
Árvízvédelmi töltésen vezetett kerékpárút
I/A ütem: 6+075.93 – 6+800

TERVFÁZIS: KIVITELI TERV
TERVSZÁM: Ut-15-109.

DÁTUM: 2016. 11. MÉRTERARÁNY: 1:1000/100 VERZIÓSZÁM: V-01 RAJZSZÁM: A .05.01.01