


Töltésen vezetett KPút
1:1000/100

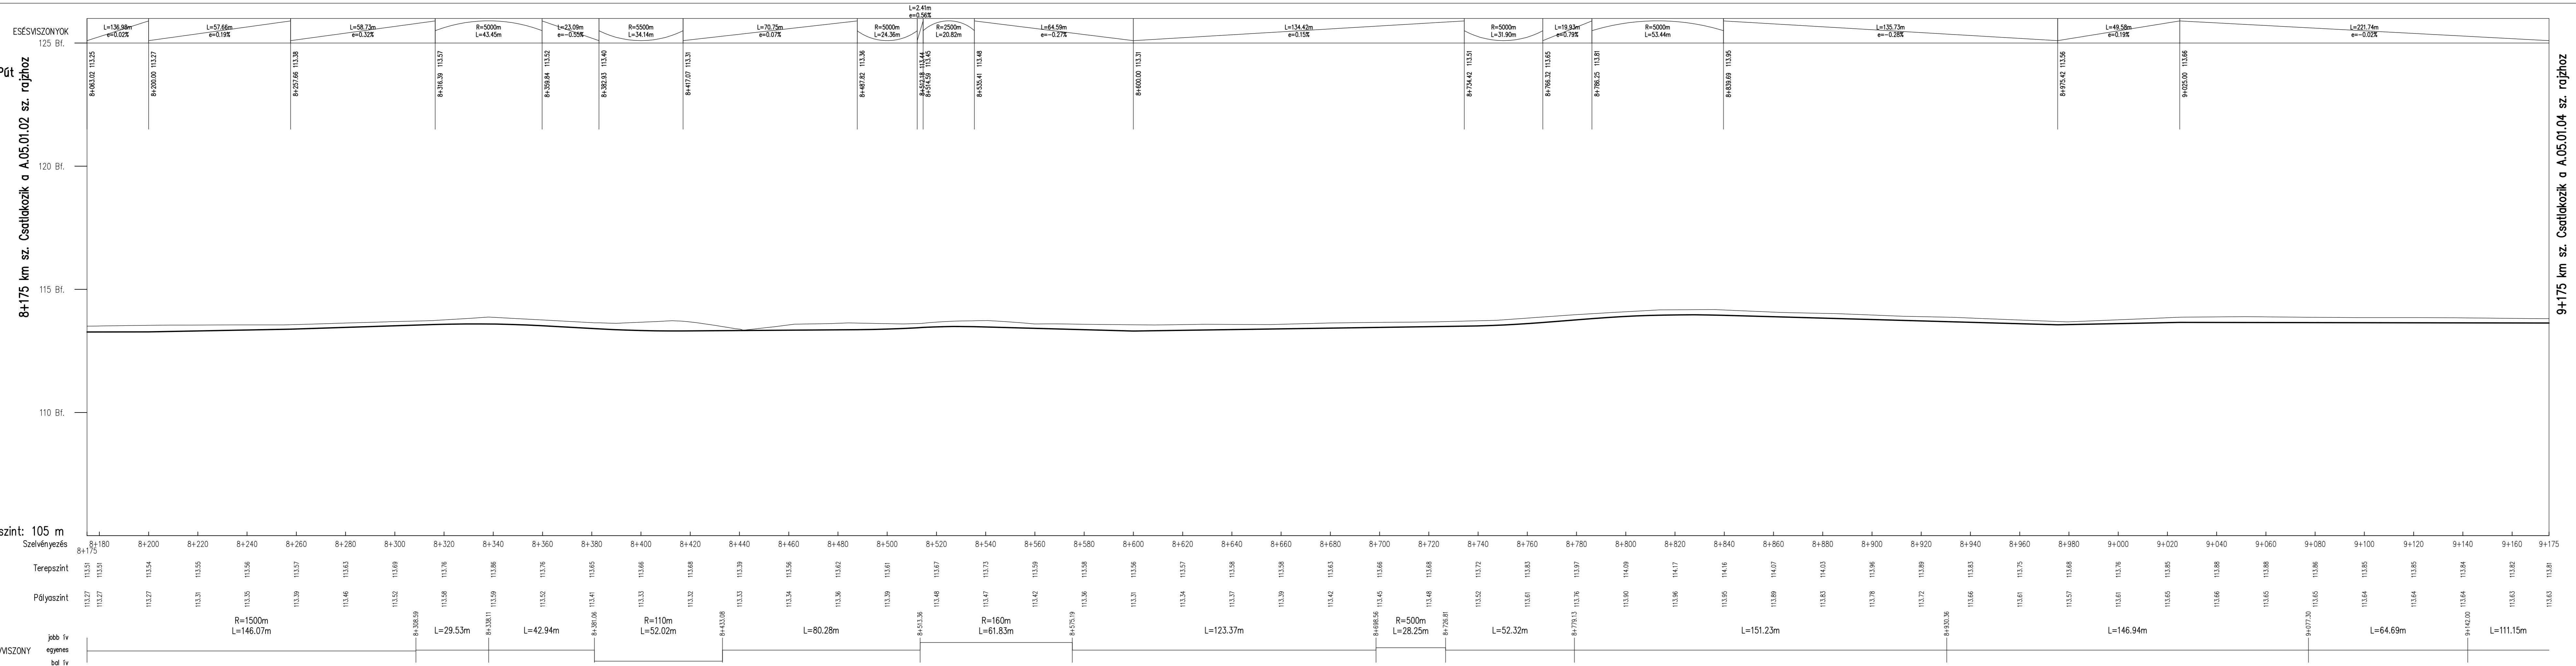

Jelmagyarázat:

- Pályaszint
- Terepszint
- Árokfenék szintje bal o.

TERVEZŐ:

SPECIÁLTERV
ÉPÍTŐMÉRNÖKI KFT.

1134 BUDAPEST Kassák Lajos u. 81.
tel.: 06-1 368 91 07
fax: 06-1 368 91 07 (108)
web: www.specialterv.hu
e-mail: specialterv@specialterv.hu

ÜGYVEZETŐ IGAZGATÓ: PÁL GÁBOR

VEZETŐ TERVEZŐ: HORVÁTH Tünde

TERVEZŐ: VARSÁNYI Zoltán

TERVEZŐ: OBER ISTVÁN

ELLENŐR: KURUCZ Tibor

MEGRENDELŐ:

JÁSZFÉNYSZARU VÁROS ÖNKORMÁNYZATA
5126 Jászfényszaru, Szabadság tér 1.

BÉRHAZÁS MEGNEVEZÉSE:

Jászfényszaru biciklút kiviteli tervek projektben tervezett
Kerékpárút Boldog – Jászfényszaru között és
Kerékpárút Jászfényszaru Lehel tó – Öregerdő között

SAJTÓTERV:

A-ÚTÉPÍTÉS, VÍZÉPÍTÉS ÉS FORGALOMTECHNIKA

RÉSZMŰVELT: Részletes hossz-szelvény
Árvízvédelmi töltésen vezetett kerékpárút
1/B útem: 8+175 – 9+175

TERVFÁZIS: KIVITELI TERV
TERVSZÁM: Ut-15-109.

DATUM: 2016. 11. MÉRETARÁNY: 1:1000/100 VERZIÓSZÁM: V-01 RAJZSZÁM: A.05.01.03