


U3 j. ut
1:500/50

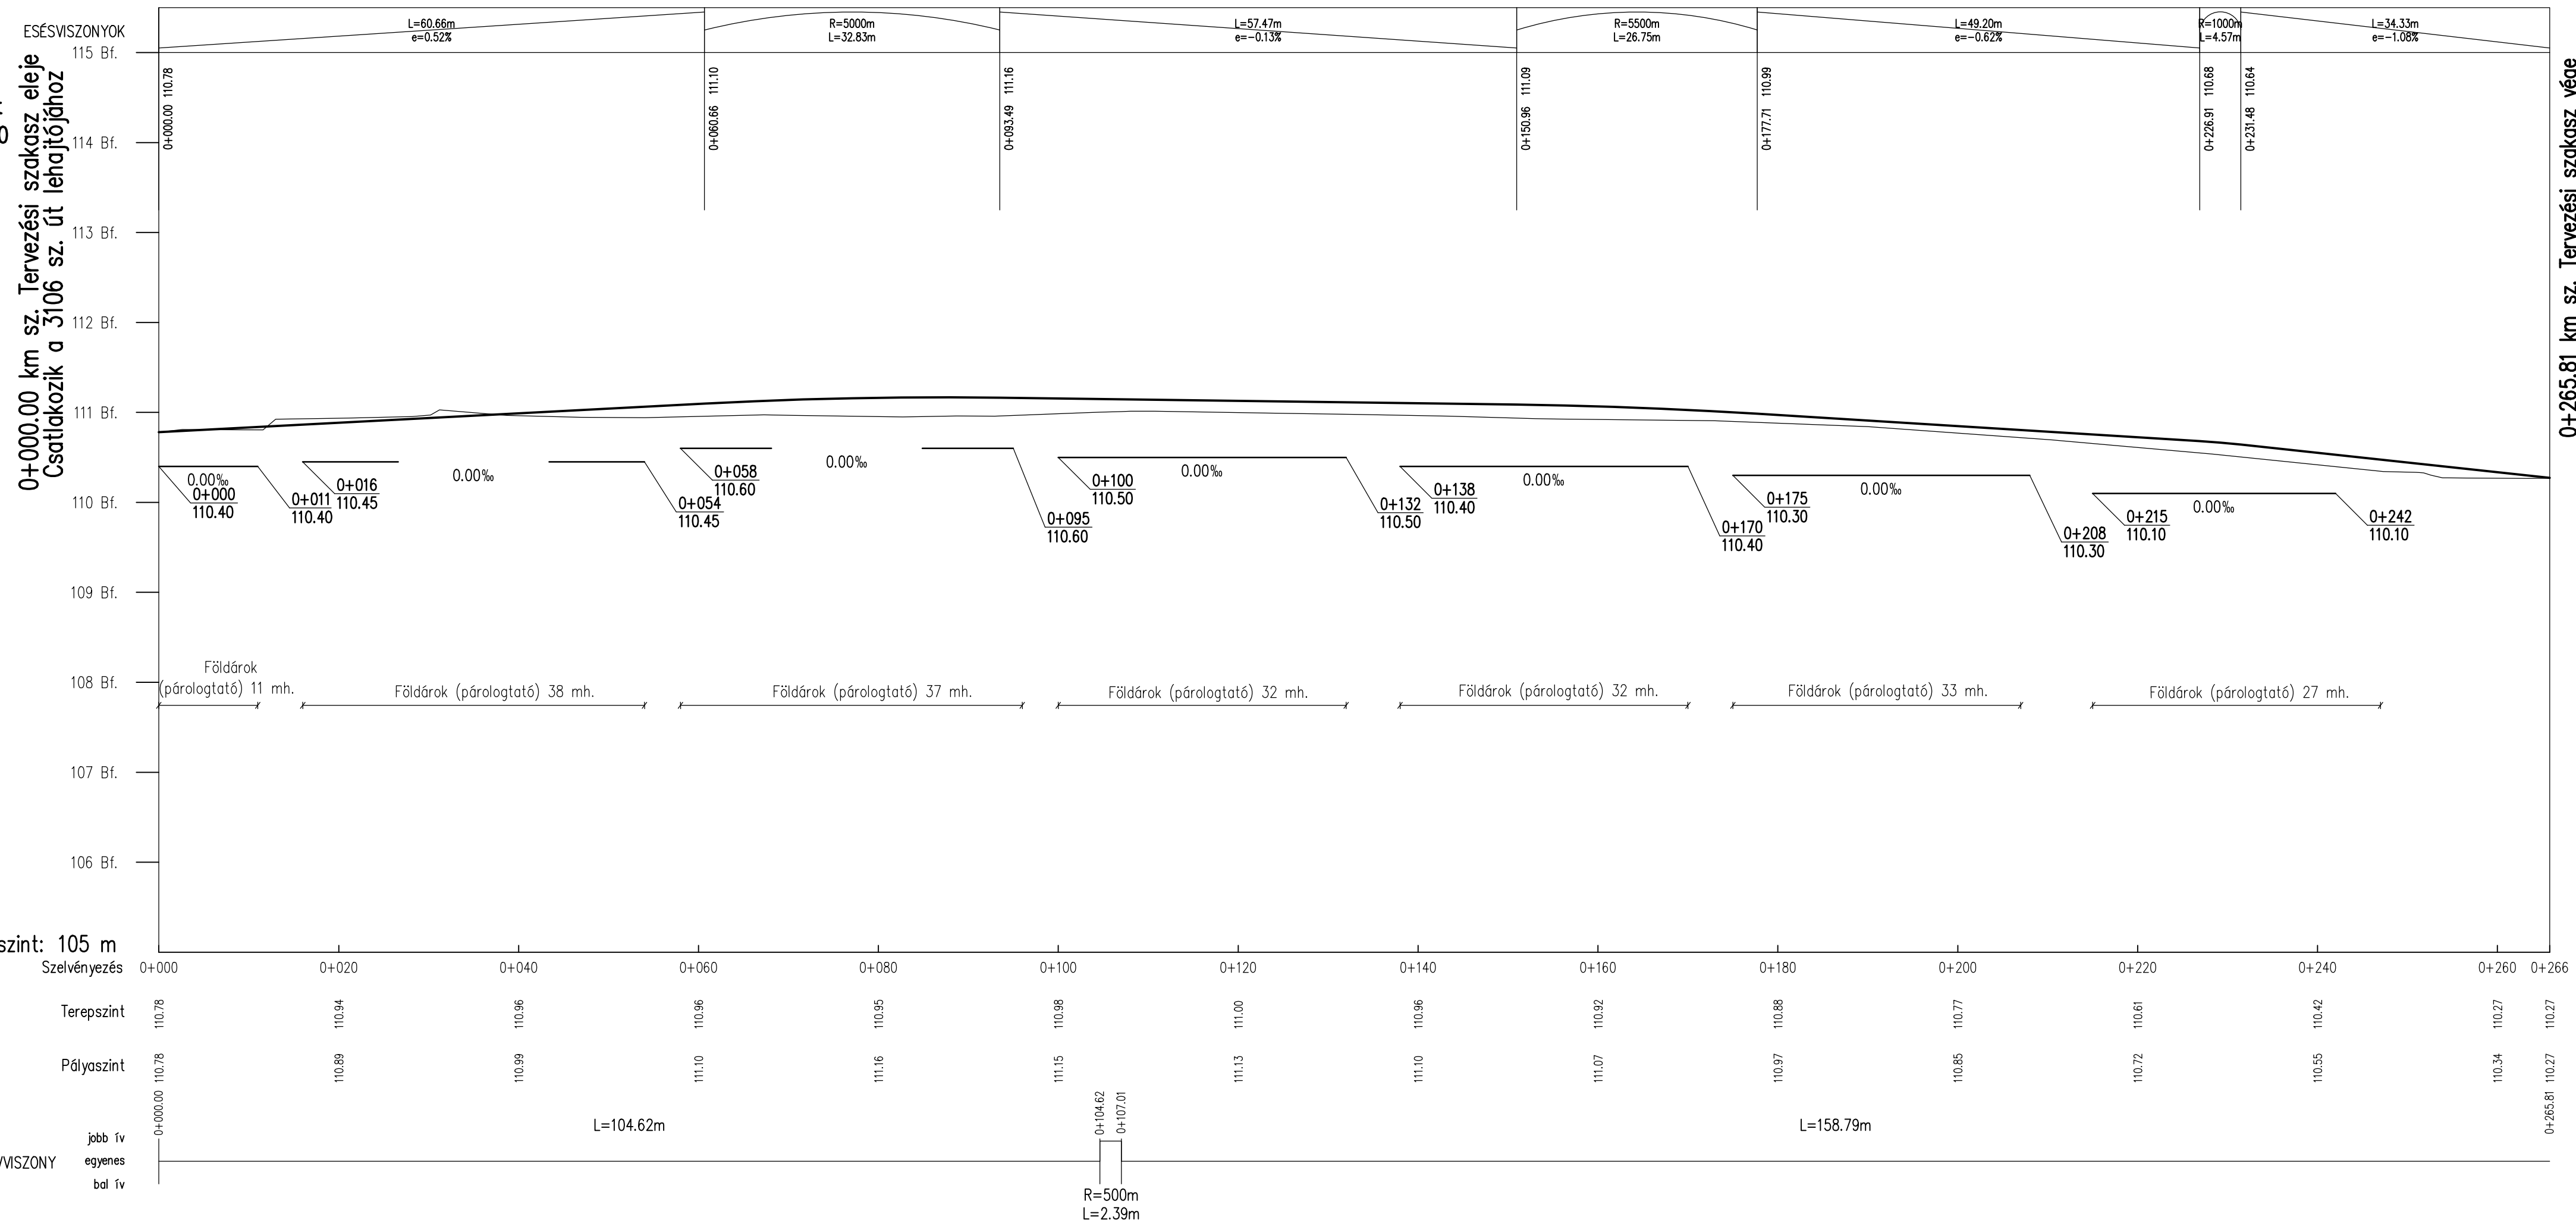

Jelmagyarázat:

- Pályaszint
- Terepszint
- Árokfenék szintje bal o.

TERVEZŐ:

SPECIÁLTERV

ÉPÍTŐMÉRNÖKI KFT.

cím: 1134 BUDAPEST Kassák Lajos u. 81.
 tel.: (06-1) 368 91 07
 fax: (06-1) 368 91 07 (108)
 web: www.specialterv.hu
 e-mail: specialterv@specialterv.hu

| | | | | |
|--|--|-----------------------------|-------------------------|--|
| ÜGYVEZETŐ IGÁZGATÓ: PÁL GÁBOR HT-T 01-2504 | VÉZETŐ TERVEZŐ: HORVÁTH TUNDE KÉ-T-01-9714 | Tervező: VARSÁNYI ZOLTÁN | Tervező: OBER ISTVÁN | ELLENŐR: KURUCZ TIBOR KÉ-T-1 01-7866 |
|--|--|-----------------------------|-------------------------|--|

MEGRENDŐ:

JÁSZFÉNYSZARU VÁROS ÖNKORMÁNYZATA
 5126 Jászfényszaru, Szabadság tér 1.

BERUHÁZÁS MEGNEVEZÉSE:

Jászfényszaru bicikliút kiviteli tervek projektben tervezett
Kerékpárút Boldog – Jászfényszaru között és
Kerékpárút Jászfényszaru Lehel tó – Öregerdő között

SZAKTERV:

A-ÚTÉPÍTÉS, VÍZÉPÍTÉS ÉS FORGALOMTECHNIKA

| | | | |
|---|-----------------------------------|----------------------|----------------------|
| RÉSZMŰVELET: Részletes hossz-szelvény U3 j. mezőgazdasági út II. ütem: 0+000 – 0+265.81 | TERVEZÉSI FÁZIS: KIVITELI TERV | | |
| | TERVSZÁM: Ut-15-109. | | |
| DÁTUM: 2016. 11. | MÉRÉ TARÁNY: 1:500/50 | VERZIÓ SZÁM: V-01 | RAJZSZÁM: A.05.04 |