

TERVEZŐ:

SPECIÁLTERV

ÉPÍTŐMÉRNÖKI KFT.



cím: 1134 BUDAPEST Kassák Lajos u. 81.
tel.: (06-1) 368 91 07
fax: (06-1) 368 91 07 (108)
web: www.specialterv.hu
e-mail: specialterv@specialterv.hu

ÜGYVEZETŐ IGAZGATÓ:

PÁL GÁBOR
HT-T 01-2504

VEZETŐ TERVEZŐ:

HORVÁTH TÜNDE
KÉ-T-01-9714

Tervező:

VARSÁNYI ZOLTÁN

Tervező:

OBER ISTVÁN

ELLENŐR:

KURUCZ TIBOR
KÉ-T-1 01-7866

MEGRENDELŐ:



JÁSZFÉNSZARU VÁROS ÖNKORMÁNYZATA
5126 Jászfényszaru, Szabadság tér 1.

BERUHÁZÁS MEGNEVEZÉSE:

Jászfényszaru bicikliút kiviteli tervek projektben tervezett
Kerékpárút Boldog – Jászfényszaru között és
Kerékpárút Jászfényszaru Lehel tó – Öregerdő között

SZAKTERV:

A-ÚTÉPÍTÉS, VÍZÉPÍTÉS ÉS FORGALOMTECHNIKA

RÉSZMŰVELET:

Keresztszelvények
Árvízvédelmi töltésen vezetett kerékpárút
I/B ütem: 8+175 – 9+175

TERVFÁZIS:

KIVITELI TERV

TERVSZÁM:

Ut-15-109.

DÁTUM:

2016. 11.

MÉRETARÁNY:

1:100

VERZIÓSZÁM:


V-01

RAJZSZÁM:

A.07.01.03

Töltésen vezetett KPút
8+180.00


M=1:100
Alapszint: 109 m

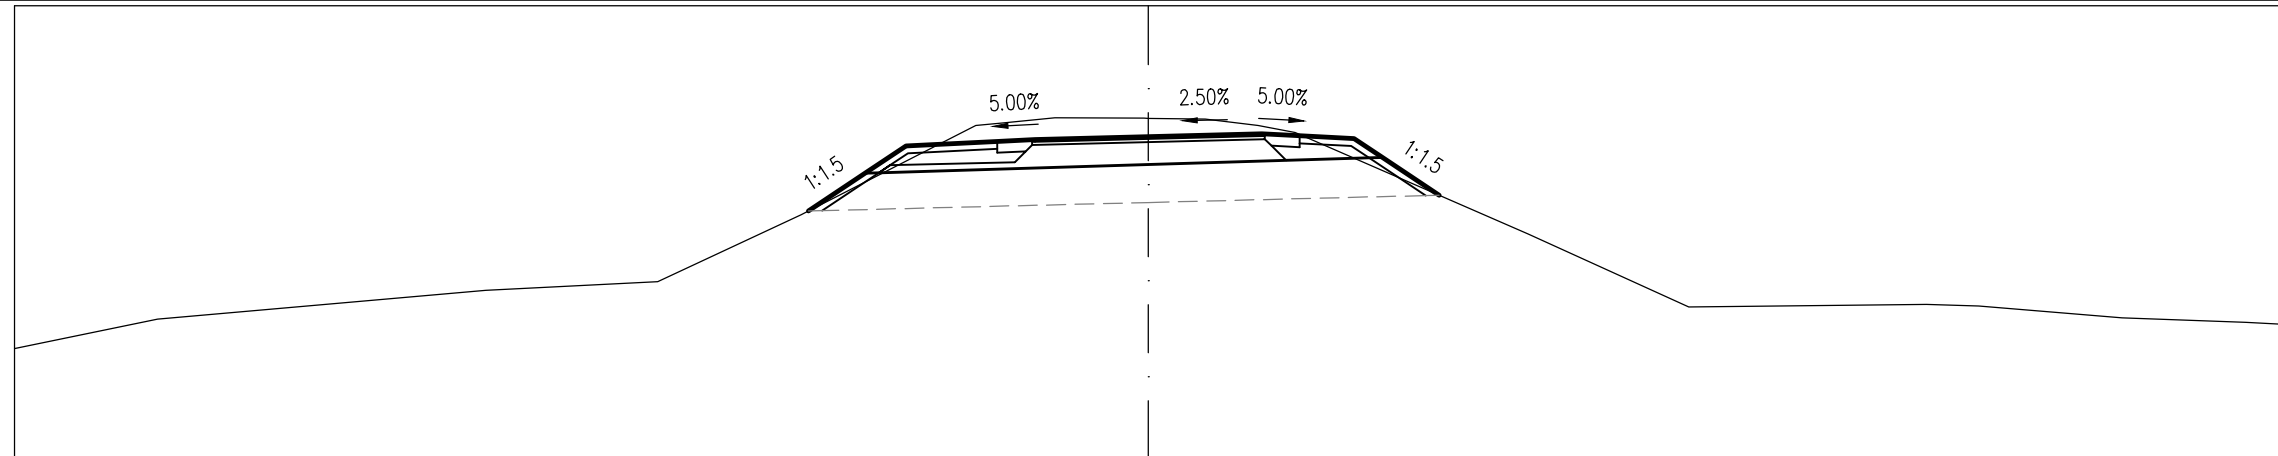

TERVEZETT MAGASSÁG						112.29	112.79	112.79	113.15			113.21	113.23				113.27									
TERVEZETT TÁVOLSÁG						-4.50	-3.75	-3.21		-2.00	-1.50		0.00	1.50	2.00	2.72	3.10	3.85								
FÖLDMUNKA MAGASSÁG							112.79	112.79					112.90			112.99	113.00									
FÖLDMUNKA TÁVOLSÁG							-3.75	-3.57				0.00				2.92	3.10									
TEREPMAGASSÁG	110.47	110.86				111.24	111.35	112.24		113.42	113.52	113.51	113.42			111.98	111.02			111.05			110.87	110.81	110.79	

Töltésen vezetett KPút
8+200.00


M=1:100
Alapszint: 109 m

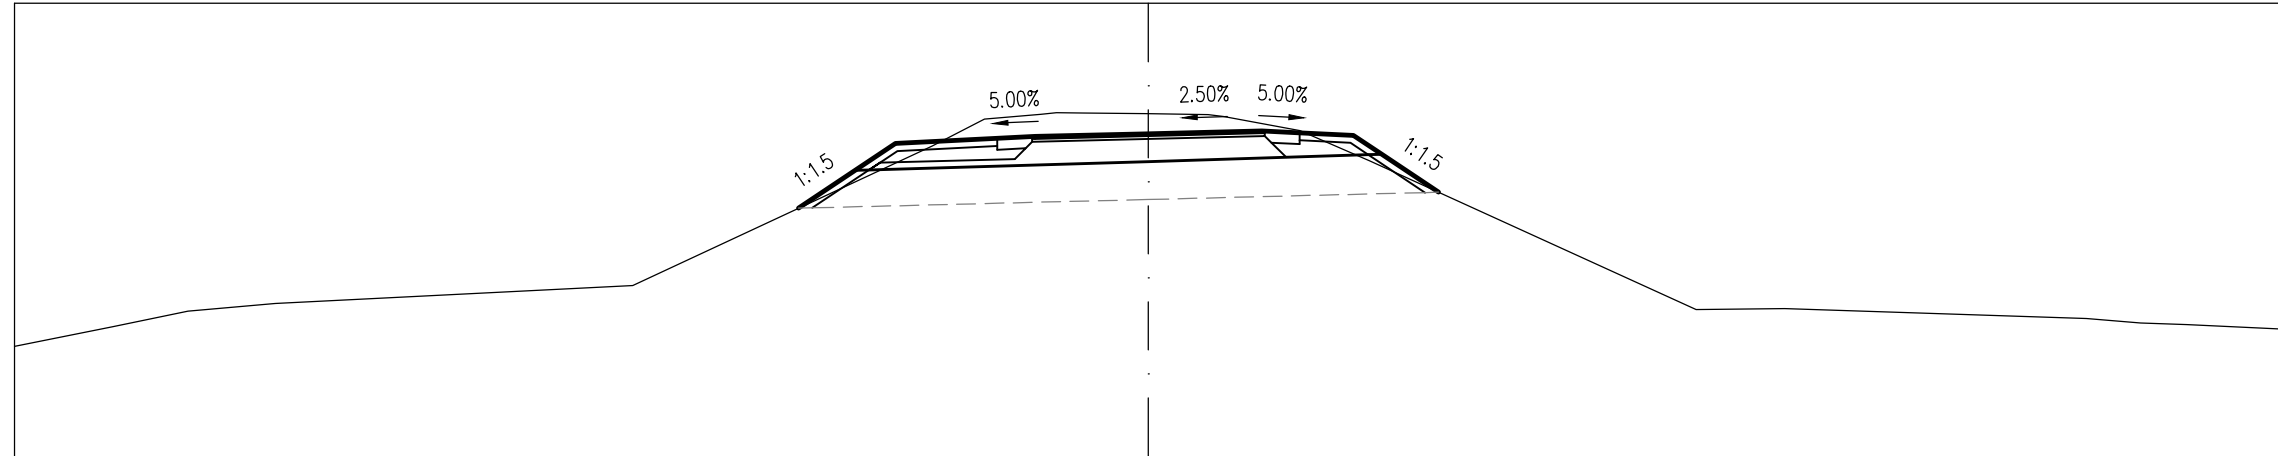

TERVEZETT MAGASSÁG								112.29	112.79	113.14		113.21	113.24					113.27								
TERVEZETT TÁVOLSÁG								-4.63	-3.88	-3.35		-2.00	-1.50		0.00	1.50	2.00	2.71	3.09	3.84						
FÖLDMUNKA MAGASSÁG									112.79	112.79					112.91			112.99	113.00							
FÖLDMUNKA TÁVOLSÁG									-3.88	-3.70				0.00				2.91	3.09							
TEREPMAGASSÁG	110.46	110.72	110.93	111.03			111.27			113.11		113.55	113.54	113.31				110.95	110.96				110.83	110.75	110.69	

Töltésen vezetett KPút
8+220.00


M=1:100
Alapszint: 109 m

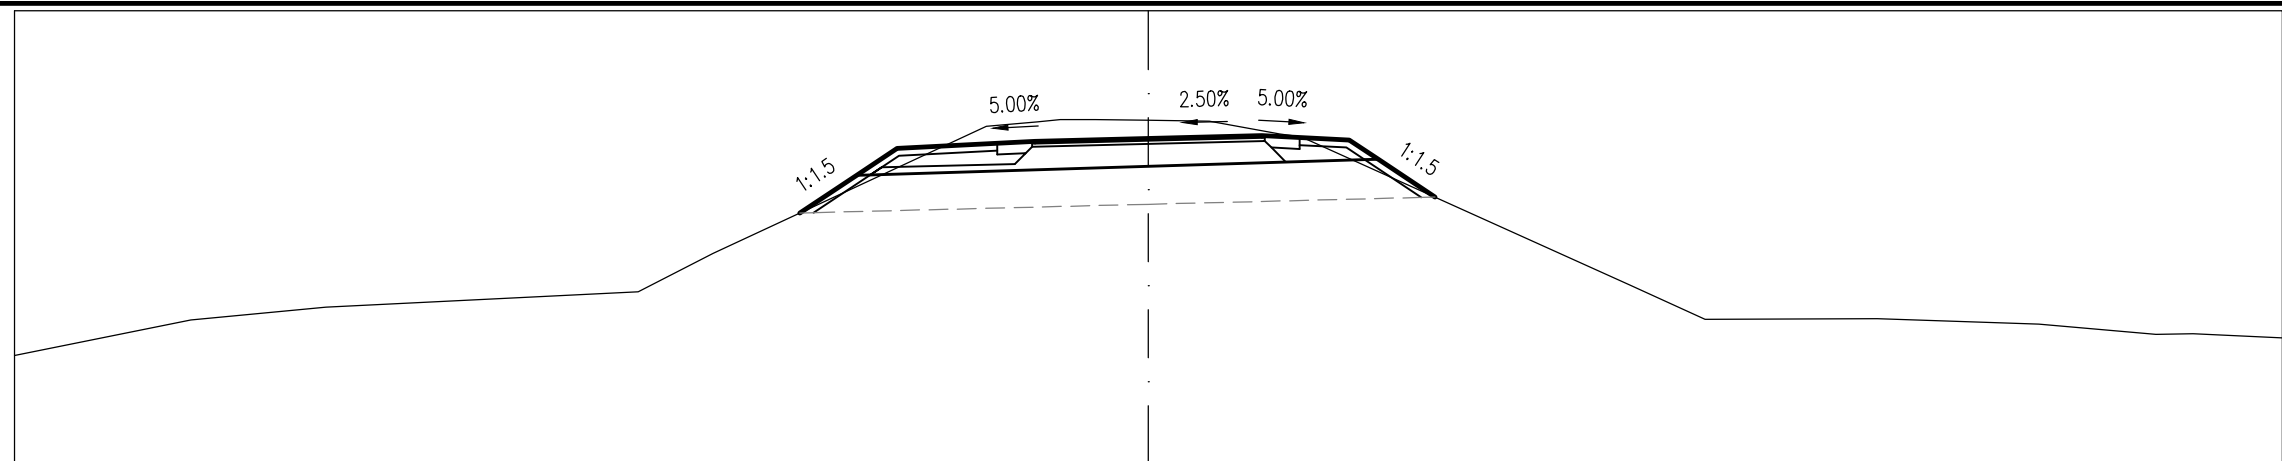

TERVEZETT MAGASSÁG						112.33	112.83	112.83	113.18			113.25	113.27		113.31			113.35	113.32	113.29	113.04	113.04	112.54
TERVEZETT TÁVOLSÁG						-4.61	-3.86	-3.33			-2.00	-1.50		0.00				1.50	2.00	2.66	3.04	3.79	
FÖLDMUNKA MAGASSÁG							112.83	112.83						112.94						113.03	113.04		
FÖLDMUNKA TÁVOLSÁG							-3.86	-3.68					0.00							2.86	3.04		
TEREPMAGASSÁG	110.44	110.91	111.08		111.79						113.56	113.55	113.37		111.38	110.92	110.93	110.86	110.72	110.67			

Töltésen vezetett KPút
8+240.00


M=1:100
Alapszint: 109 m

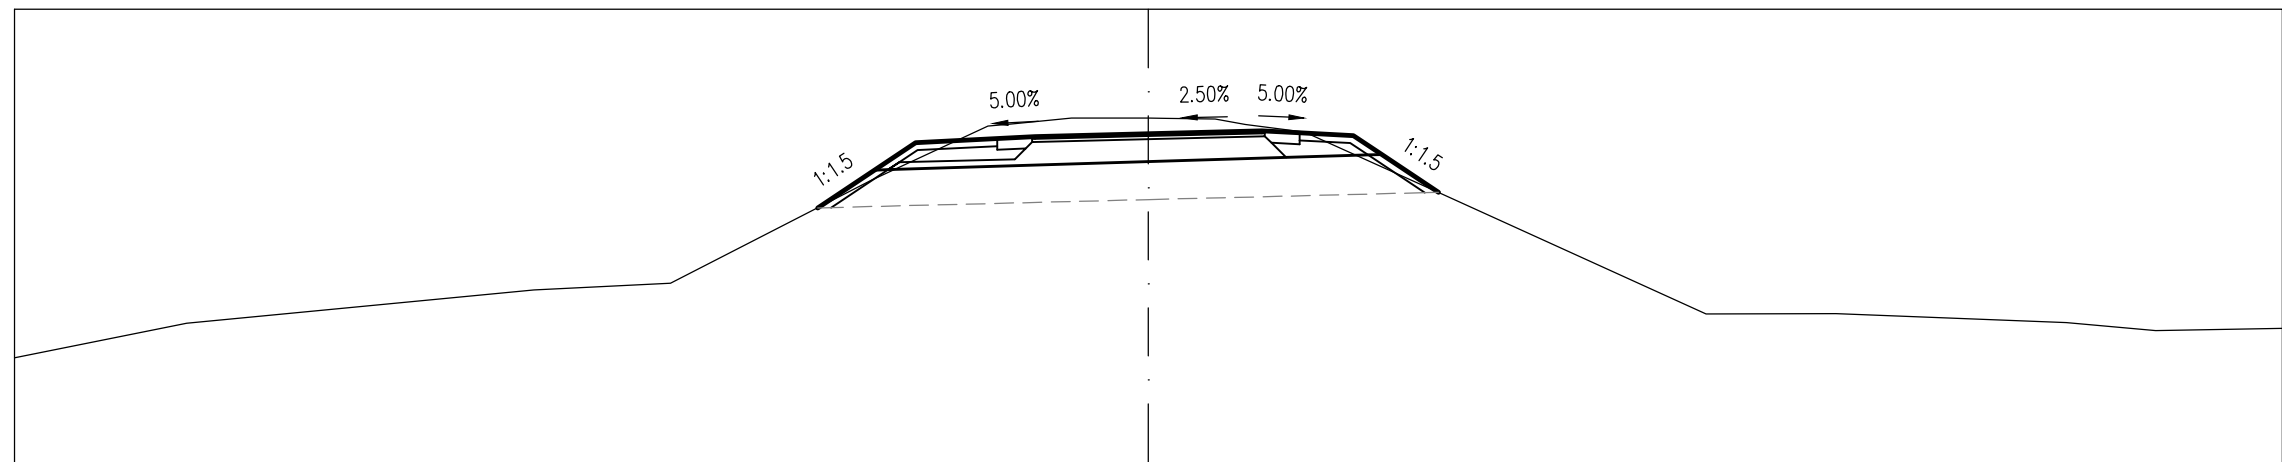

TERVEZETT MAGASSÁG						112.37	112.87	112.87	113.23			113.29	113.31		113.35			113.39	113.36	113.33	113.08	113.08	112.58
TERVEZETT TÁVOLSÁG						-4.38	-3.63	-3.08			-2.00	-1.50		0.00				1.50	2.00	2.71	3.09	3.84	
FÖLDMUNKA MAGASSÁG							112.87	112.88						112.98						113.07	113.08		
FÖLDMUNKA TÁVOLSÁG							-3.63	-3.45					0.00							2.91	3.09		
TEREPMAGASSÁG	110.39	110.85		111.28	111.37		112.73		113.45	113.56	113.56	113.48		112.54	110.97	110.97	110.85	110.75	110.78				

Töltésen vezetett KPút
8+260.00


M=1:100
Alapszint: 109 m

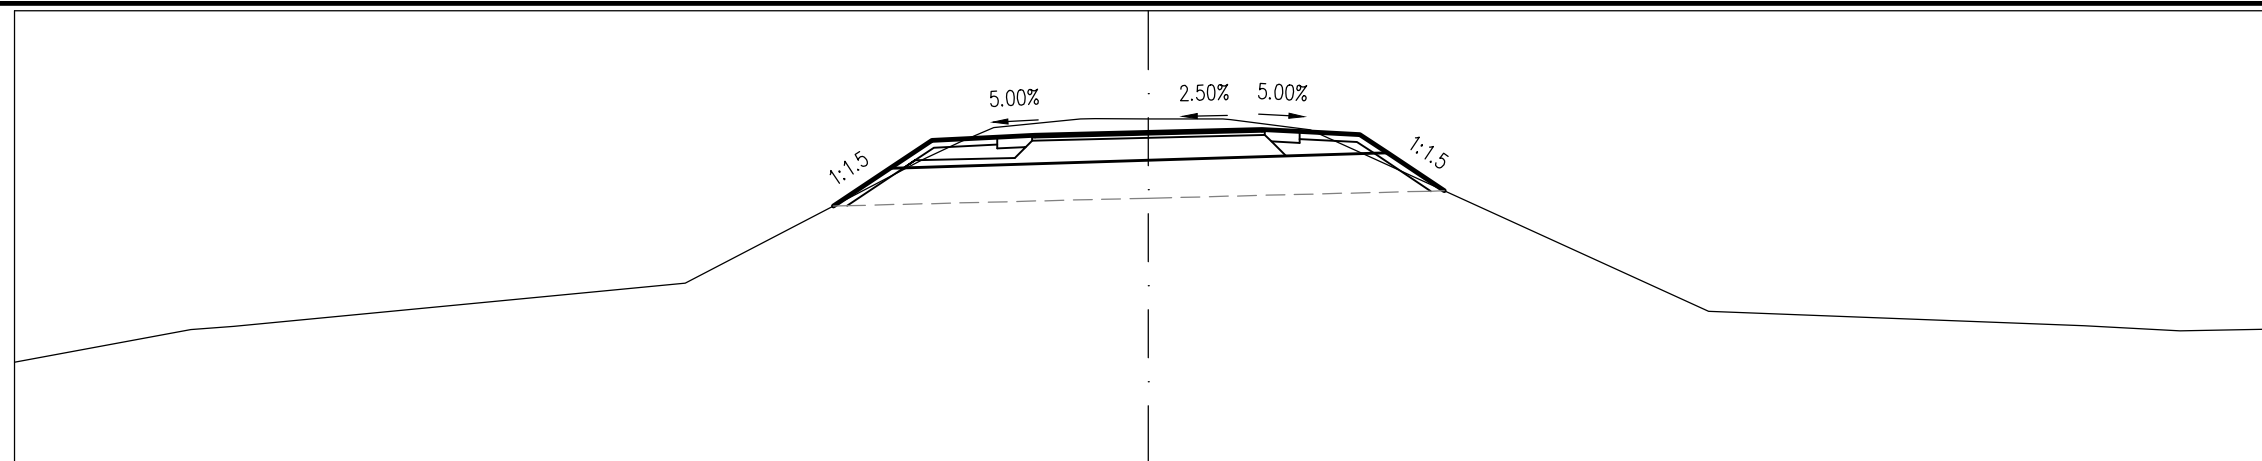

TERVEZETT MAGASSÁG																										
TERVEZETT TÁVOLSÁG																										
FÖLDMUNKA MAGASSÁG																										
FÖLDMUNKA TÁVOLSÁG																										
TEREPMAGASSÁG	110.35		110.83			111.40				113.45		113.57		113.56		113.42				111.03		110.84		110.77		110.79

Töltésen vezetett KPút
8+280.00


M=1:100
Alapszint: 109 m

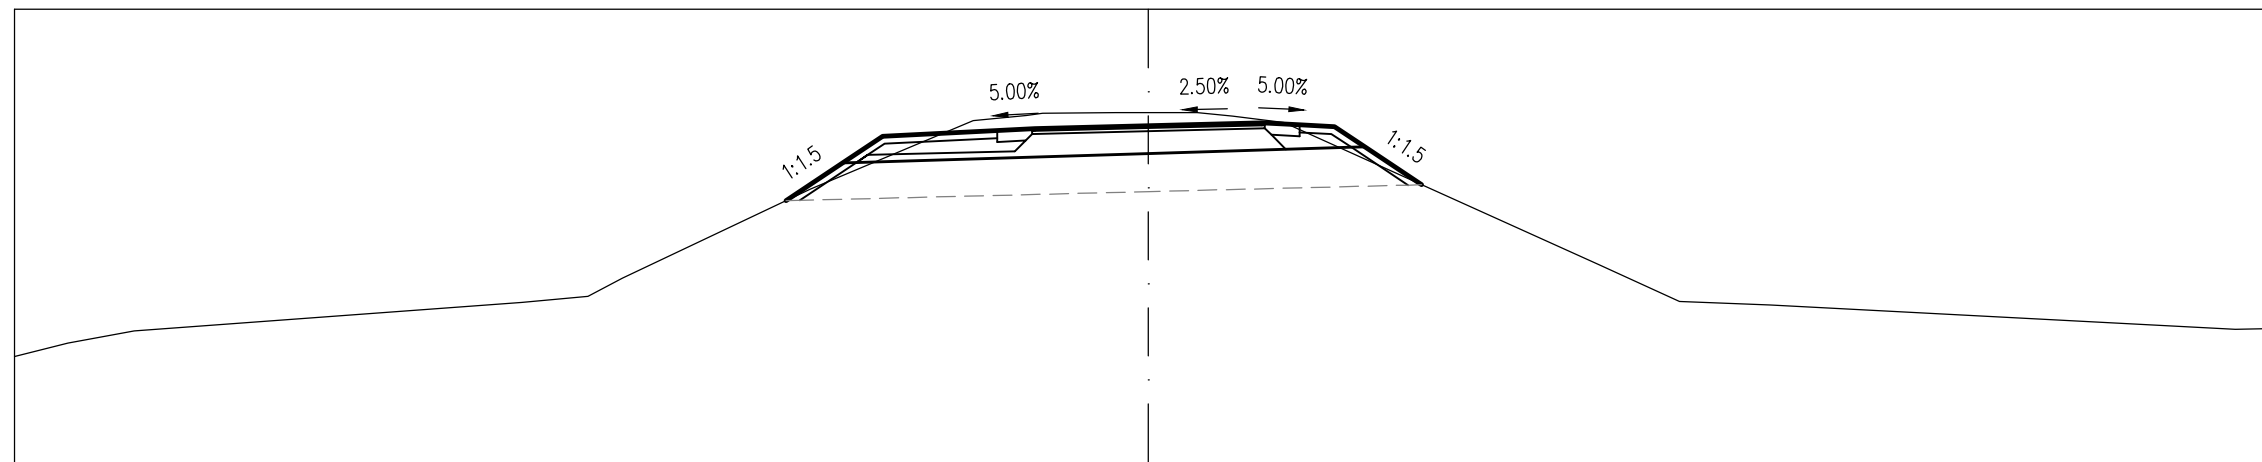

TERVEZETT MAGASSÁG																											
TERVEZETT TÁVOLSÁG																											
FÖLDMUNKA MAGASSÁG																											
FÖLDMUNKA TÁVOLSÁG																											
TEREPMAGASSÁG	110.41		110.75			111.12		111.44		112.62		113.62		113.58		111.62		111.13		111.09				110.76		110.78	

Töltésen vezetett KPút
8+340.00


M=1:100
 Alapszint: 109 m

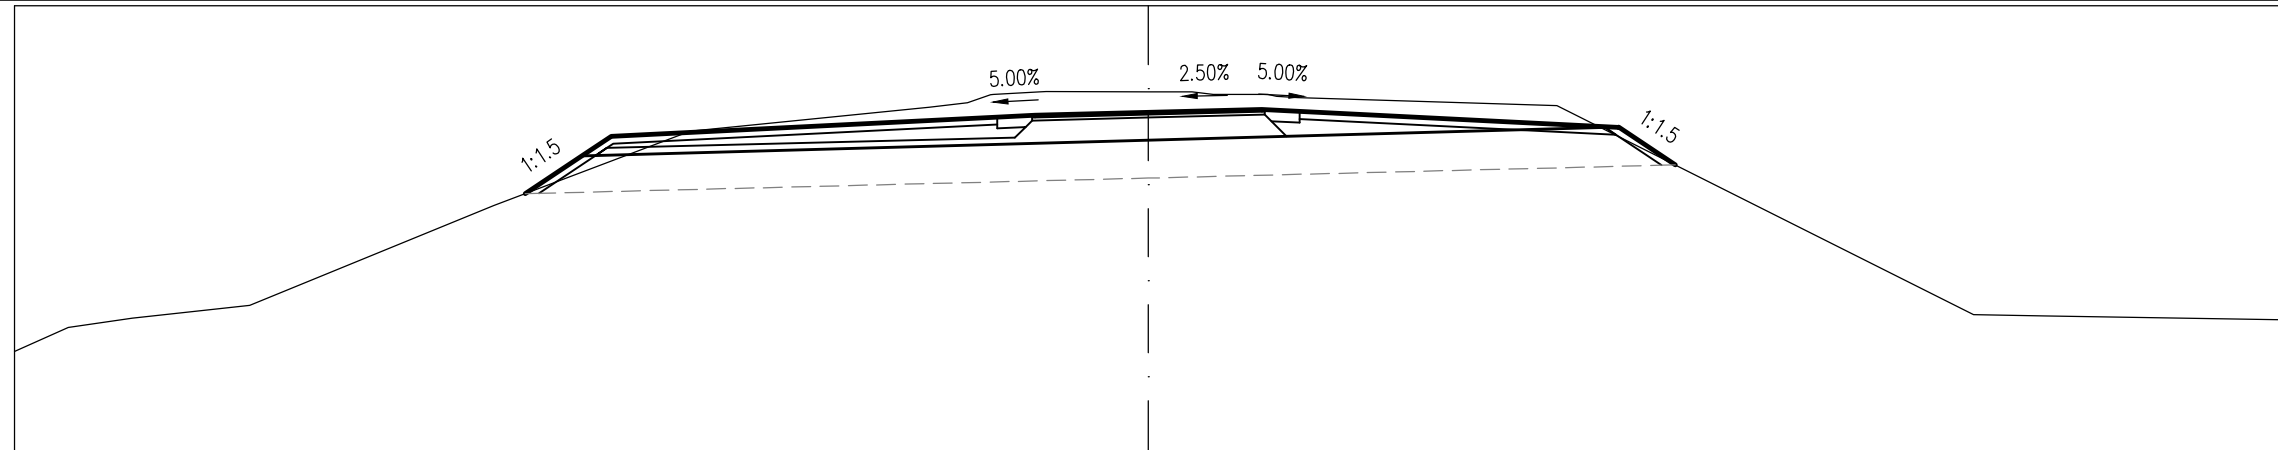

TERVEZETT MAGASSÁG				112.52	112.52							113.53	113.55									113.39	113.40	112.90		
TERVEZETT TÁVOLSÁG				-8.24	-7.49	-7.11						-2.00	-1.50	0.00								6.22	6.22	6.97		
FÖLDMUNKA MAGASSÁG					113.02	113.02								113.22									113.39	113.40		
FÖLDMUNKA TÁVOLSÁG					-7.49	-7.31								0.00									6.04	6.22		
TEREPMAGASSÁG	110.43	110.87	111.04		112.36		113.34			113.72	113.86	113.86		113.83							113.68			110.98	110.90	110.85

Töltésen vezetett KPút
8+360.00


M=1:100
 Alapszint: 109 m

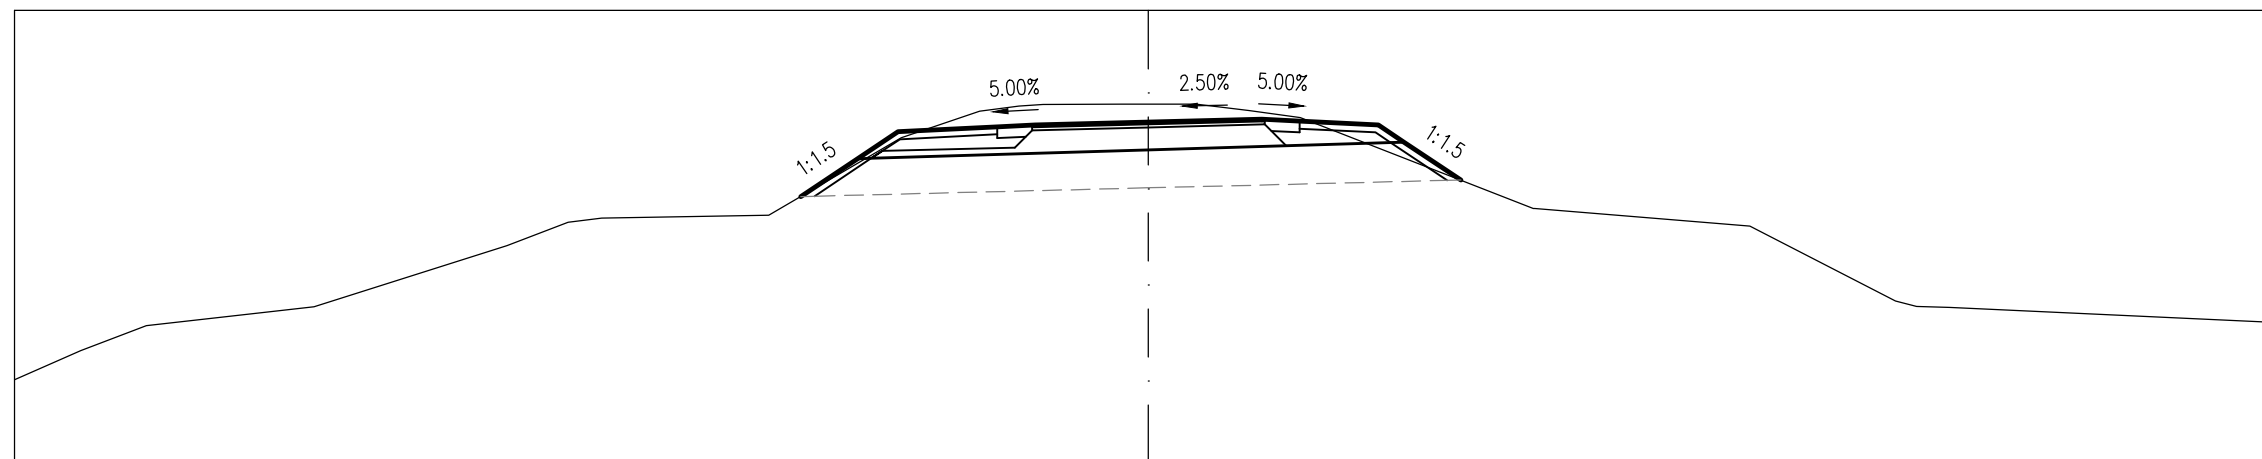

TERVEZETT MAGASSÁG								112.54	113.04	113.39		113.46	113.48		113.52		113.56	113.53		113.48	113.25		112.75		
TERVEZETT TÁVOLSÁG								-4.60	-3.85	-3.31		-2.00	-1.50		0.00		1.50	2.00		3.04	3.38		4.13		
FÖLDMUNKA MAGASSÁG									113.04	113.04					113.15						113.25	113.25			
FÖLDMUNKA TÁVOLSÁG									-3.85	-3.67					0.00						3.20	3.38			
TEREPMAGASSÁG	110.11	110.83	111.08	111.89	112.25	112.29	113.31				113.75	113.76	113.67			112.39			112.15		111.16			110.86	

Töltésen vezetett KPút
8+380.00


M=1:100
 Alapszint: 109 m

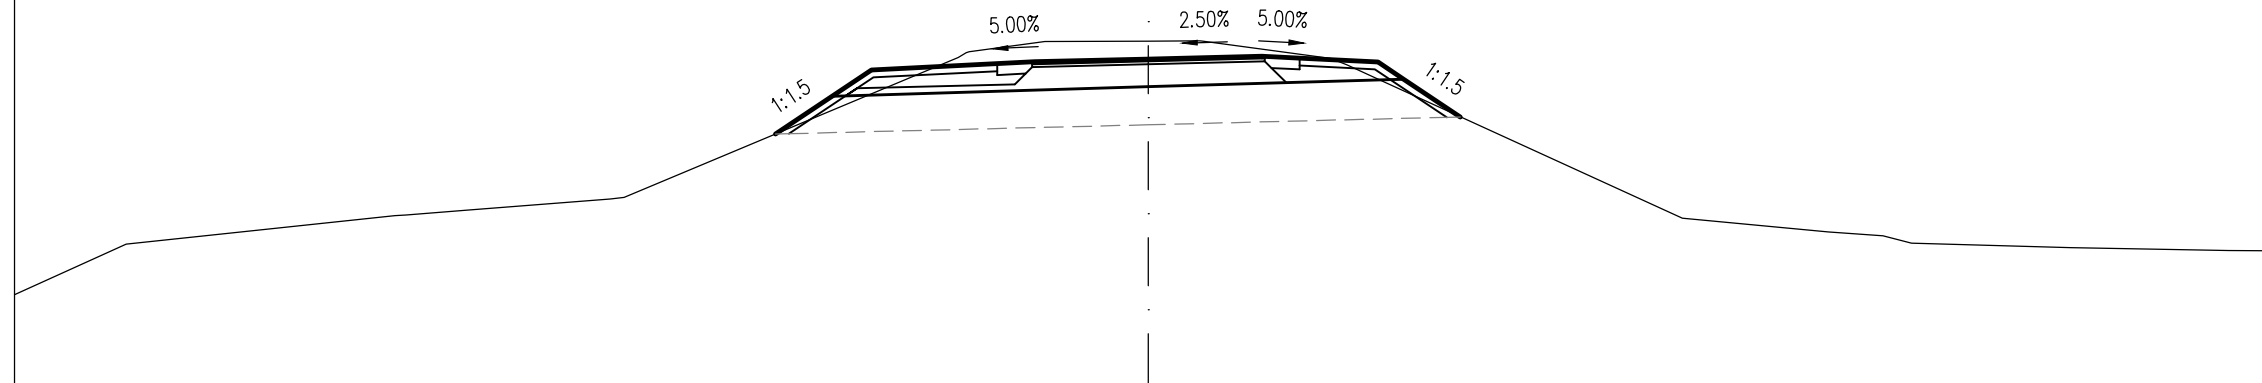

TERVEZETT MAGASSÁG					112.42	112.92	112.92	113.35	113.37		113.41									
TERVEZETT TÁVOLSÁG					-4.93	-4.18	-3.66	-2.00	-1.50	0.00	1.50	2.00	3.04	3.38	4.13					
FÖLDMUNKA MAGASSÁG					112.92	112.92				113.04			113.14	113.14						
FÖLDMUNKA TÁVOLSÁG					-4.18	-4.00			0.00			3.20	3.38							
TEREPMAGASSÁG	110.29	110.96	111.41	111.58				113.50	113.64	113.65	113.42				111.30	111.12	110.97	110.92	110.88	110.87

Töltésen vezetett KPút
8+400.00


M=1:100
 Alapszint: 109 m

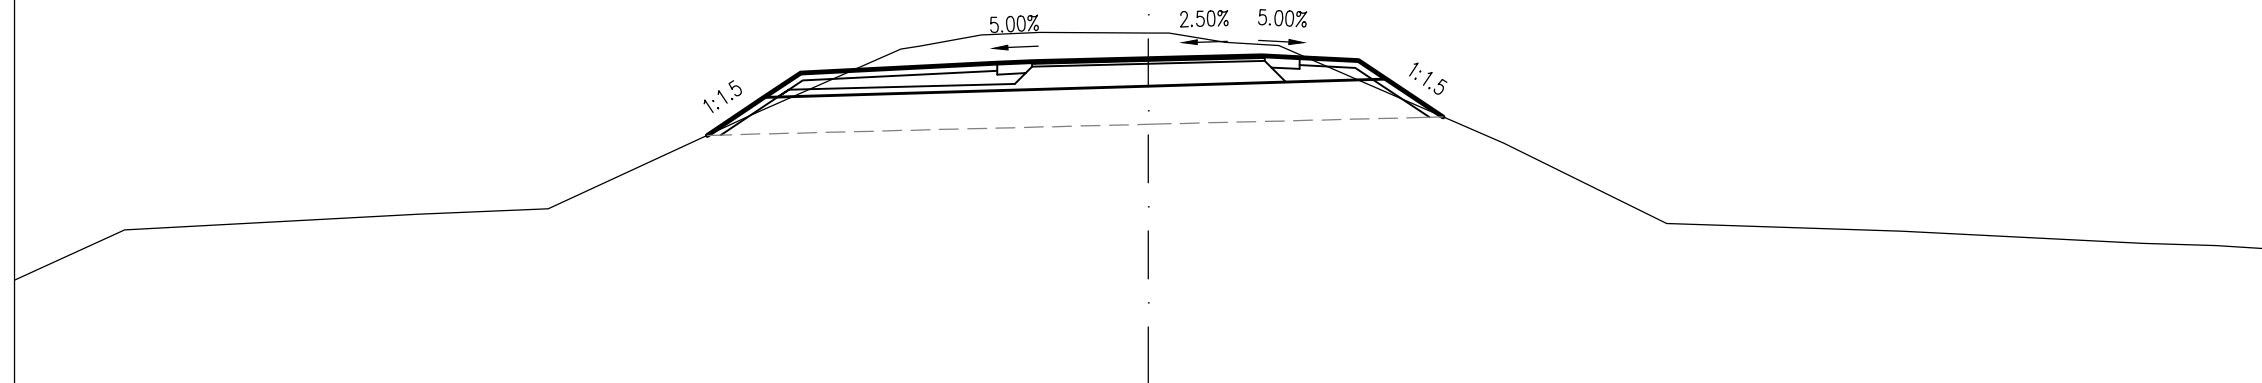

TERVEZETT MAGASSÁG					112.31	112.81	113.14		113.27	113.29		113.33		113.37	113.34	113.30	113.06	112.56		
TERVEZETT TÁVOLSÁG					-5.84	-5.09	-4.60		-2.00	-1.50	0.00	1.50	2.00	2.78	3.15	3.90				
FÖLDMUNKA MAGASSÁG					112.81	112.82					112.96			113.05	113.06					
FÖLDMUNKA TÁVOLSÁG					-5.09	-4.91				0.00				2.97	3.15					
TEREPMAGASSÁG	110.40	111.06	111.27	111.34	112.59	113.49	113.67	113.66	113.54	112.21	111.14	111.04	110.89	110.80						

Töltésen vezetett KPút
8+460.00


M=1:100
Alapszint: 109 m

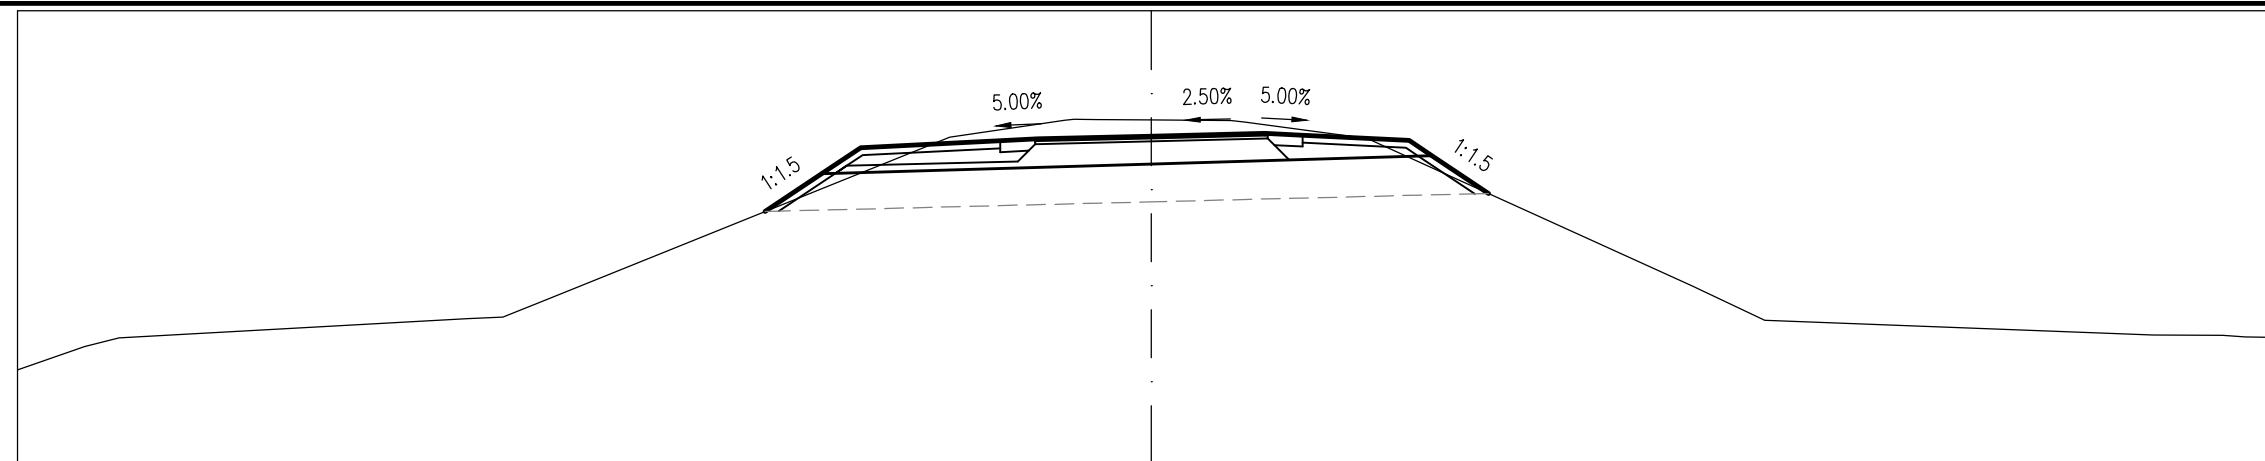

TERVEZETT MAGASSÁG							112.35	112.85	112.85				113.28	113.31			113.34											
TERVEZETT TÁVOLSÁG							-5.11	-4.36	-3.85				-2.00	-1.50		0.00		1.50	2.00		3.41	3.71	4.46					
FÖLDMUNKA MAGASSÁG								112.85	112.85							112.98					113.08	113.09						
FÖLDMUNKA TÁVOLSÁG								-4.36	-4.18							0.00					3.53	3.71						
TEREPMAGASSÁG	110.25	110.67		110.93	111.17							113.33		113.56	113.56		113.55			113.31				111.36		110.71	110.69	110.68

Töltésen vezetett KPút
8+480.00


M=1:100
Alapszint: 109 m

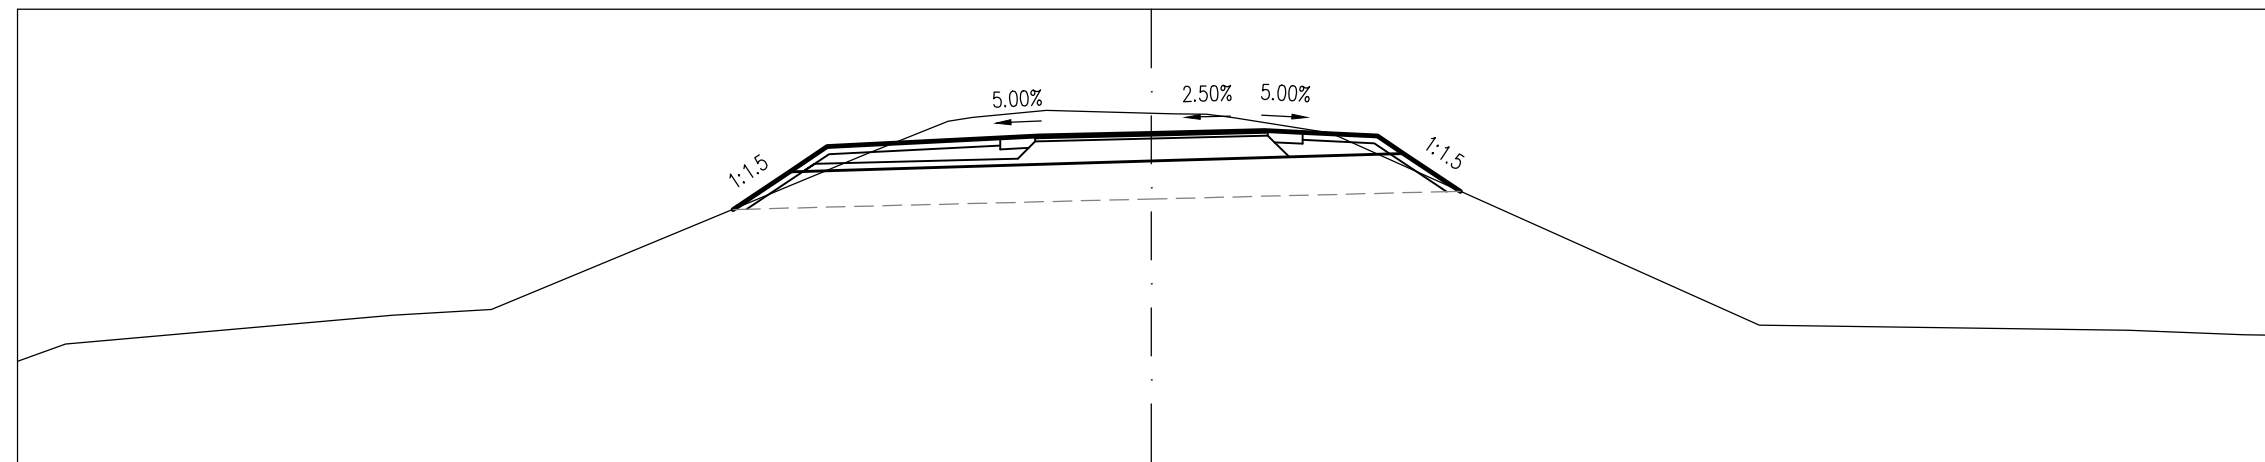

TERVEZETT MAGASSÁG							112.35	112.85	113.18				113.30	113.32			113.36			113.40	113.37	113.32	113.09	112.59					
TERVEZETT TÁVOLSÁG							-5.54	-4.79	-4.29				-2.00	-1.50		0.00		1.50	2.00		2.99	3.34	4.09						
FÖLDMUNKA MAGASSÁG								112.85	112.85							112.99					113.09	113.09							
FÖLDMUNKA TÁVOLSÁG								-4.79	-4.61							0.00					3.16	3.34							
TEREPMAGASSÁG	110.34	110.57		110.95	111.03						113.08	113.52		113.66	113.62		113.62		113.56		113.36		112.81		110.82		110.75	110.69	110.68

Töltésen vezetett KPút
8+500.00


M=1:100
 Alapszint: 109 m

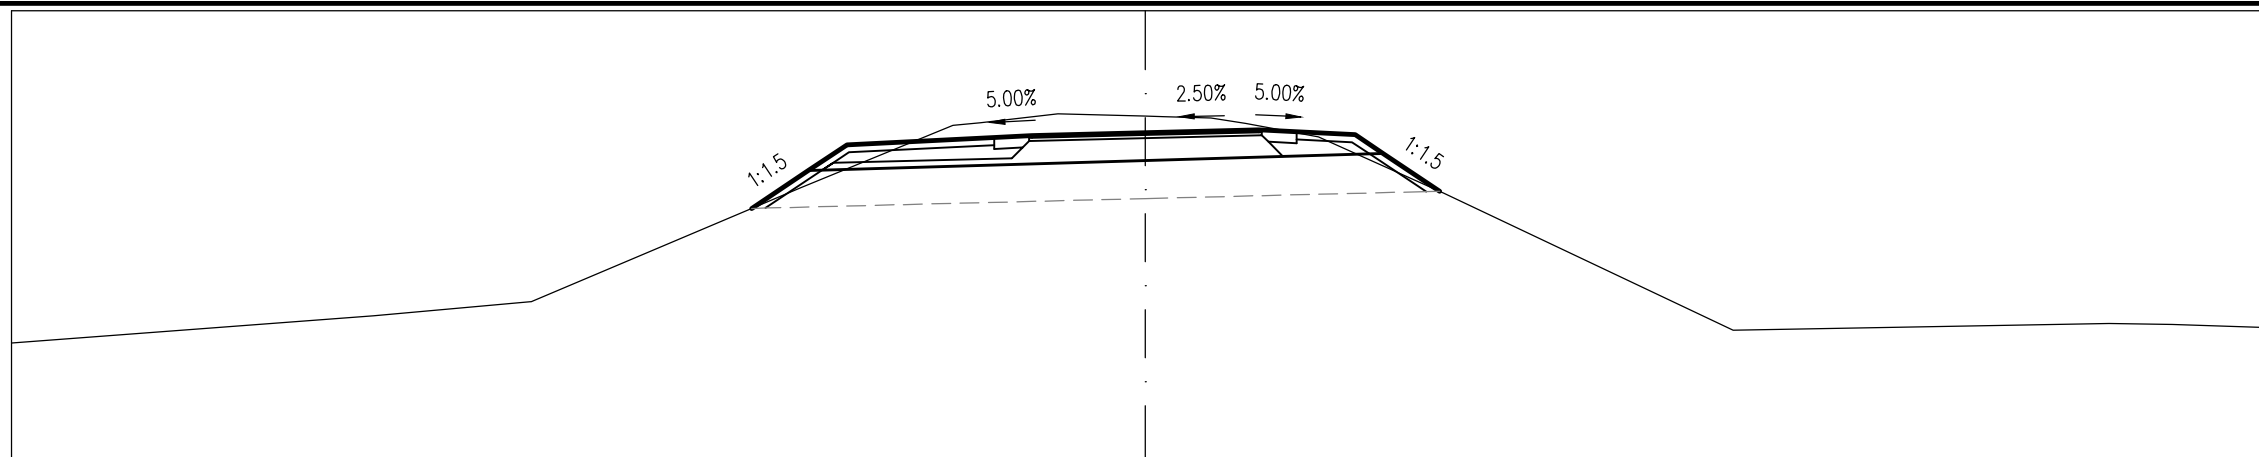

TERVEZETT MAGASSÁG				112.39	112.89	112.89		113.32	113.35			113.39								
TERVEZETT TÁVOLSÁG				-5.21	-4.46	-3.95		-2.00	-1.50		0.00		1.50	2.00	2.77	3.14	3.89			
FÖLDMUNKA MAGASSÁG				112.89	112.89	112.89		113.02	113.02		113.02		113.11	113.11	113.11	113.11	112.61			
FÖLDMUNKA TÁVOLSÁG				-4.46	-4.28			0.00			0.00		2.96	3.14						
TEREPMAGASSÁG	110.61	110.97	111.15	112.66	113.52	113.64	113.61	113.51	112.59	110.78	110.86	110.81								

Töltésen vezetett KPút
8+520.00


M=1:100
 Alapszint: 109 m

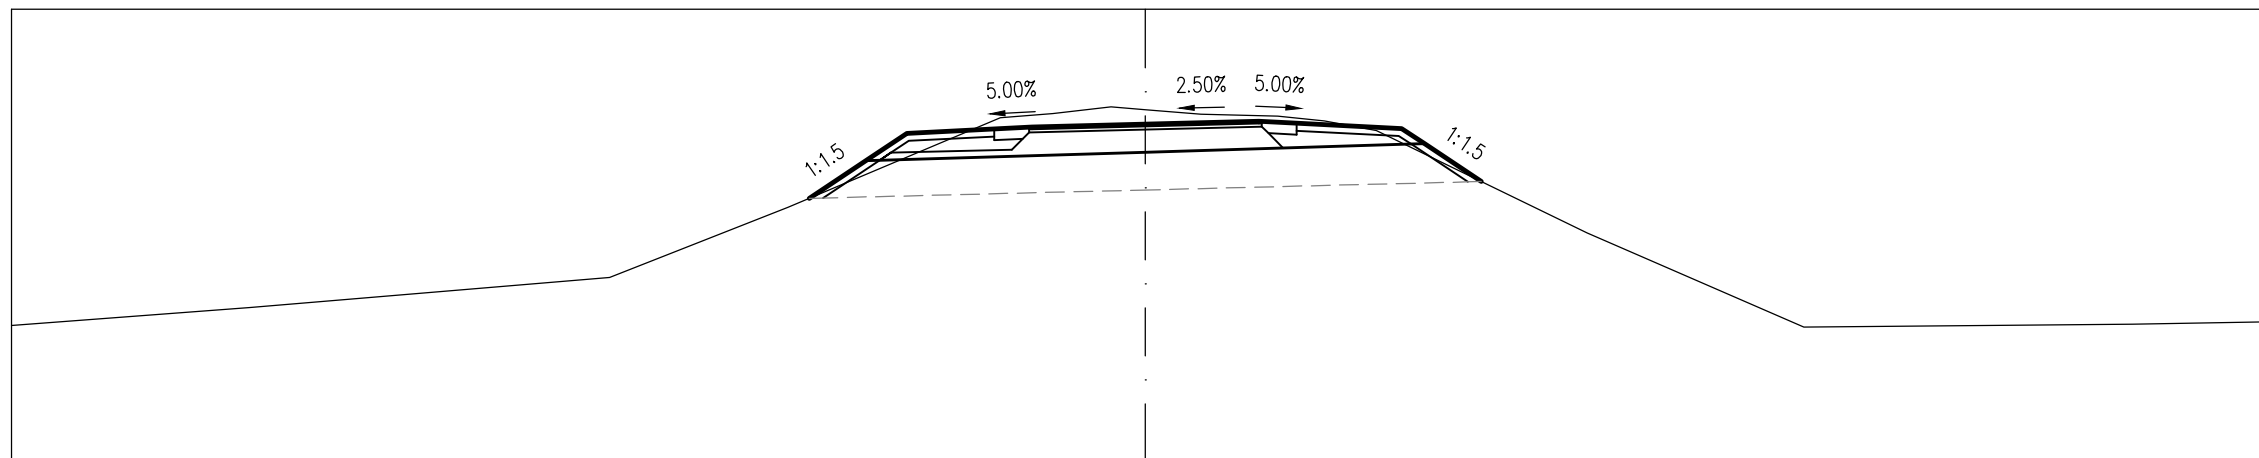

TERVEZETT MAGASSÁG				112.50	113.00	113.36		113.42	113.44			113.48								
TERVEZETT TÁVOLSÁG				-4.45	-3.70	-3.16		-2.00	-1.50		0.00		1.50	2.00	3.39	3.69	4.44			
FÖLDMUNKA MAGASSÁG				113.00	113.00	113.00		113.11	113.11		113.11		113.21	113.22	113.22	112.72				
FÖLDMUNKA TÁVOLSÁG				-3.70	-3.52			0.00			0.00		3.51	3.69						
TEREPMAGASSÁG	110.82	111.05	111.45	112.38	113.62	113.67	113.59	113.39	112.04	110.79	110.83	110.87								

Töltésen vezetett KPút
8+540.00


M=1:100
 Alapszint: 109 m

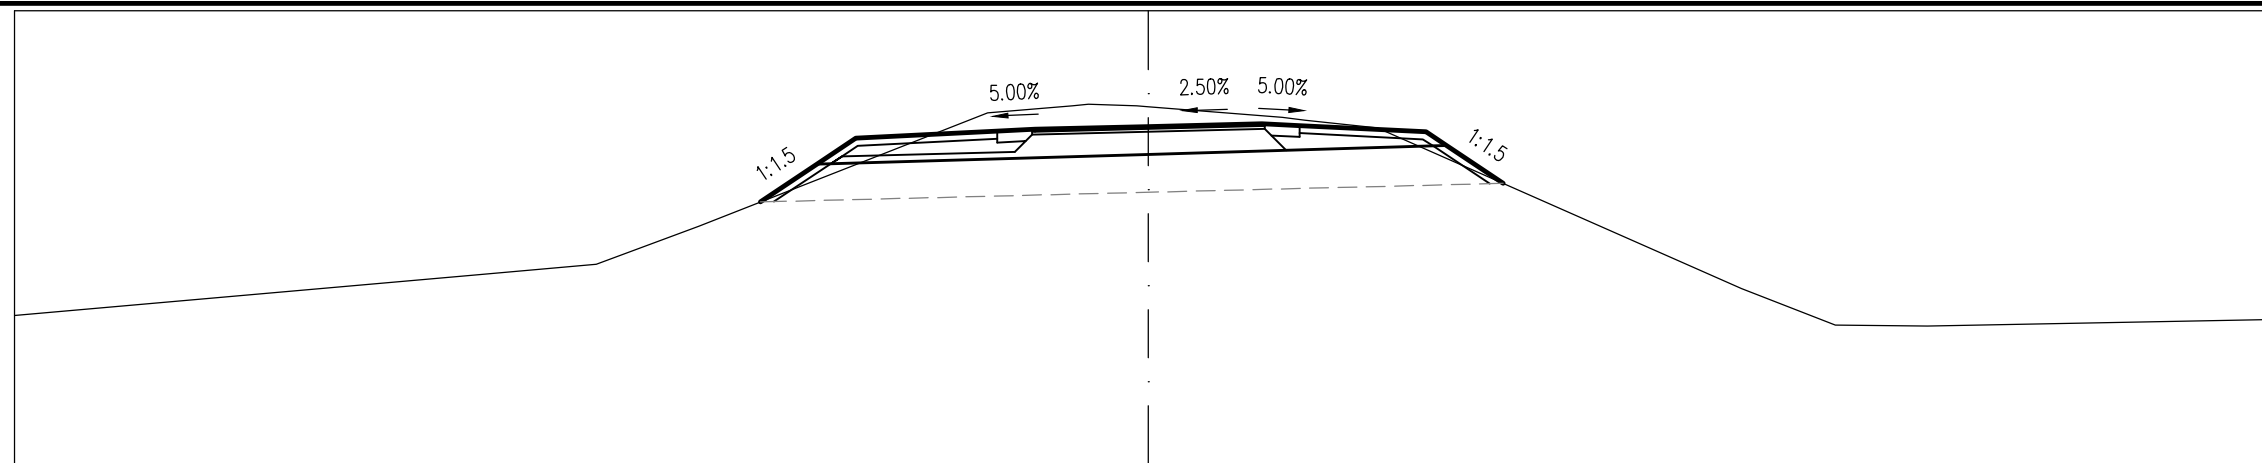

TERVEZETT MAGASSÁG					-5.13	112.47					-2.00	113.41			0.00	113.47		1.50	113.51		2.00	113.48			3.67	113.40		3.94	113.22		4.69	112.72							
TERVEZETT TÁVOLSÁG																																							
FÖLDMUNKA MAGASSÁG																																							
FÖLDMUNKA TÁVOLSÁG																																							
TEREPMAGASSÁG	110.97		111.51	111.65	112.15							113.65	113.74	113.73		113.59	113.45																			111.33	110.84	110.83	110.92

Töltésen vezetett KPút
8+560.00


M=1:100
 Alapszint: 109 m

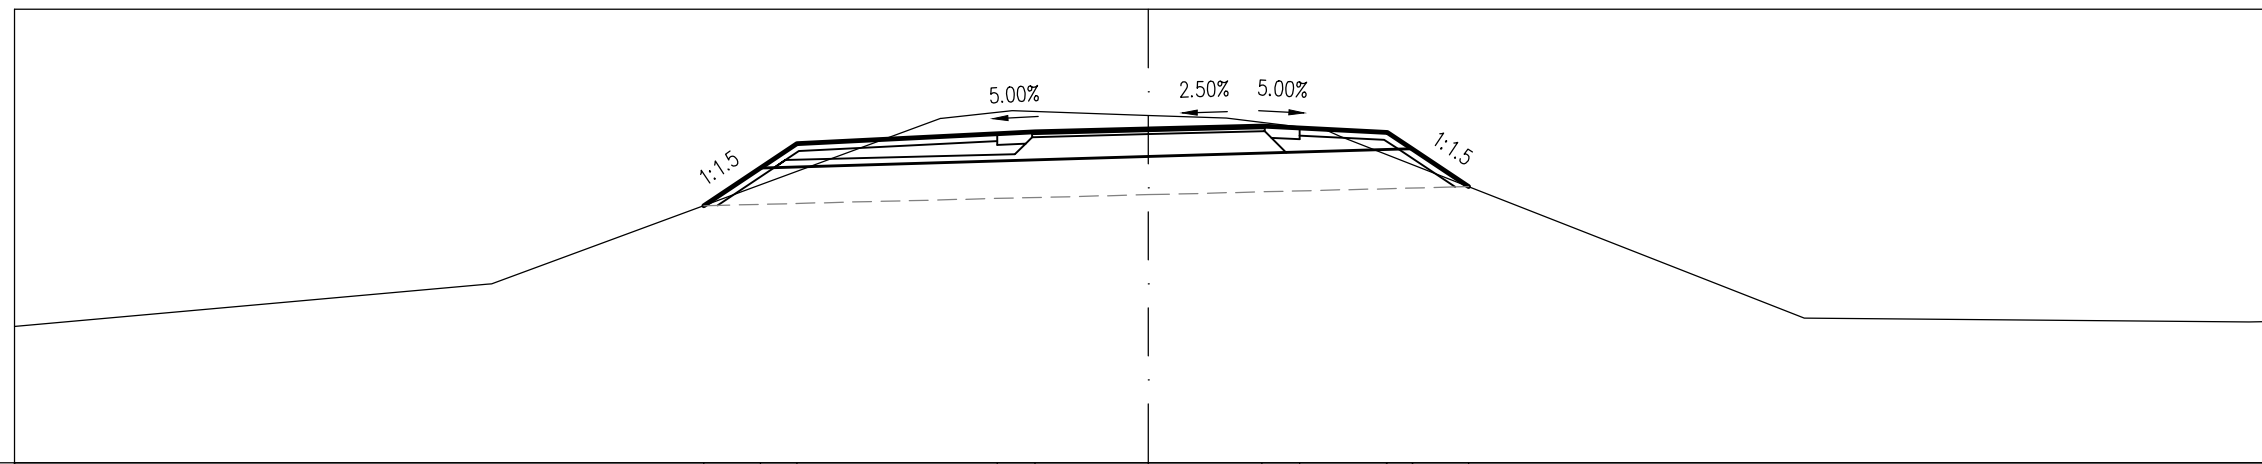

TERVEZETT MAGASSÁG					-5.88	112.40					-2.00	113.35			0.00	113.42		1.50	113.45		2.00	113.43			3.16	113.37		3.49	113.15		4.24	112.65										
TERVEZETT TÁVOLSÁG	
FÖLDMUNKA MAGASSÁG	
FÖLDMUNKA TÁVOLSÁG	
TEREPMAGASSÁG	110.80		111.36									113.54	113.66	113.59		113.56	113.40																						110.91		110.86	110.87

Töltésen vezetett KPút
8+580.00


M=1:100
Alapszint: 109 m

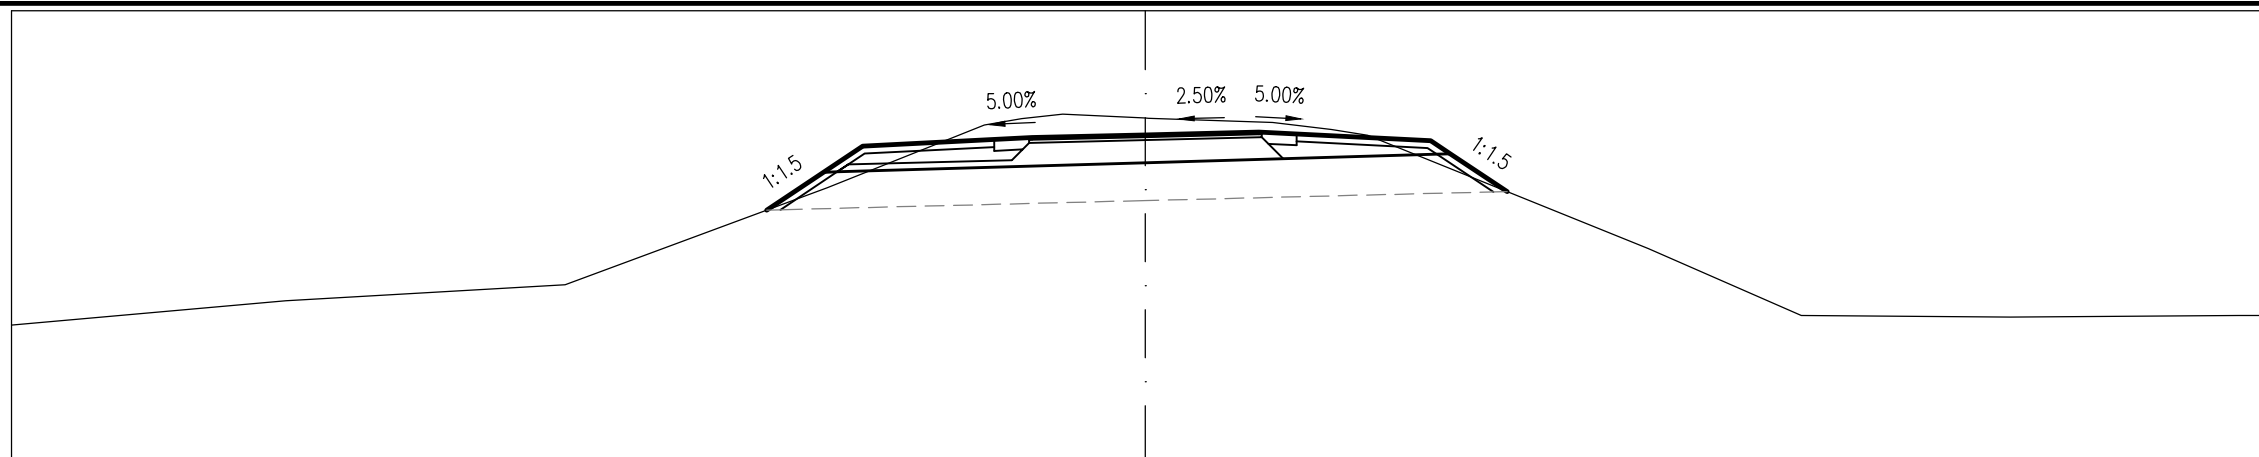

TERVEZETT MAGASSÁG					112.37	112.87	113.21		113.30	113.32		113.36		113.40	113.37		113.28	113.11	112.61										
TERVEZETT TÁVOLSÁG					-5.01	-4.26	-3.74		-2.00	-1.50		0.00		1.50	2.00		3.77	4.03	4.78										
FÖLDMUNKA MAGASSÁG						112.87	112.87					112.99					113.11	113.11											
FÖLDMUNKA TÁVOLSÁG						-4.26	-4.08					0.00					3.85	4.03											
TEREPMAGASSÁG	110.84		111.17		111.38		112.66		113.49	113.64		113.58		113.52	113.36		111.85		110.97				110.95		110.97	110.97			

Töltésen vezetett KPút
8+600.00


M=1:100
Alapszint: 109 m

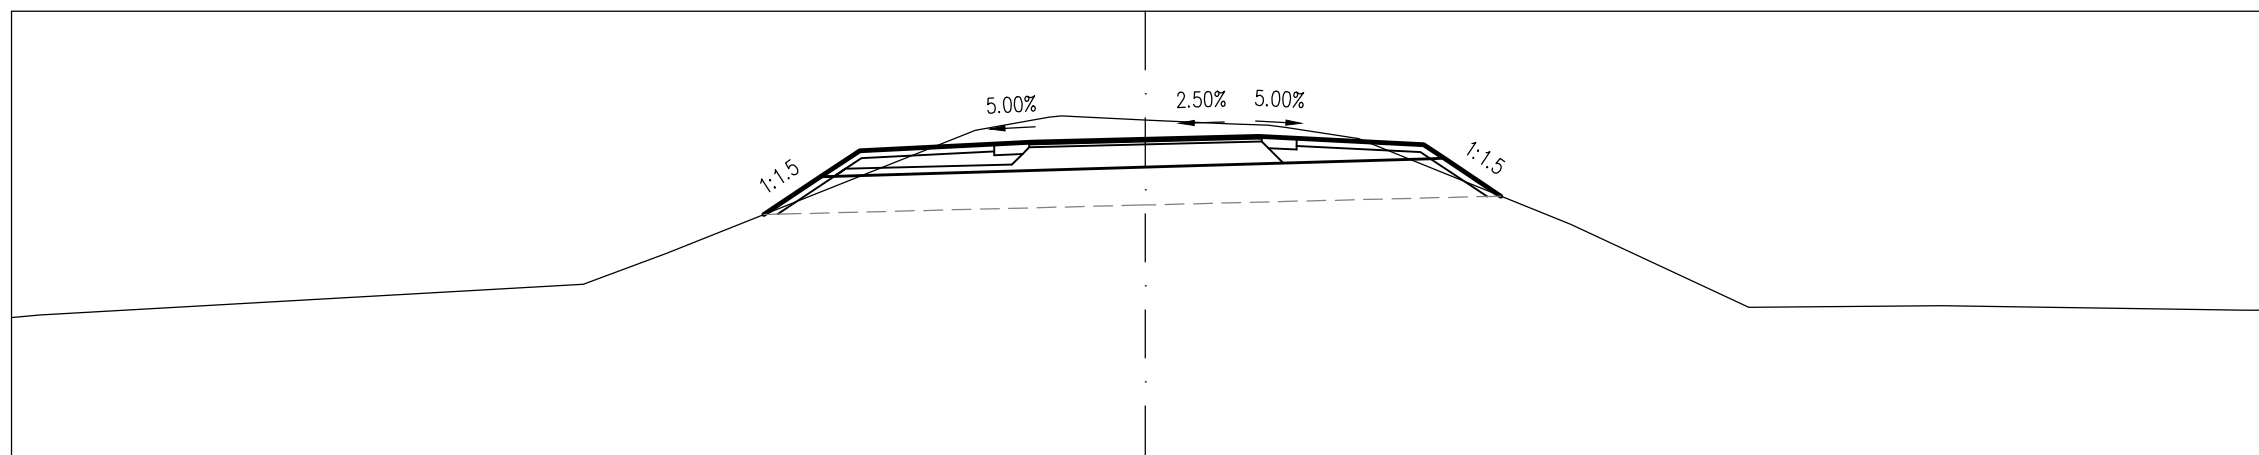

TERVEZETT MAGASSÁG					112.31	112.81	113.15		113.24	113.27		113.31		113.34	113.32		113.23	113.05	112.55										
TERVEZETT TÁVOLSÁG					-5.05	-4.30	-3.78		-2.00	-1.50		0.00		1.50	2.00		3.68	3.95	4.70										
FÖLDMUNKA MAGASSÁG						112.81	112.81					112.94					113.05	113.05											
FÖLDMUNKA TÁVOLSÁG						-4.30	-4.12					0.00					3.77	3.95											
TEREPMAGASSÁG	110.95	110.98		111.39		111.80		113.42	113.61		113.56		113.51		113.32		112.18		111.08			111.10		111.04	111.05				

Töltésen vezetett KPút
8+660.00


M=1:100
 Alapszint: 109 m

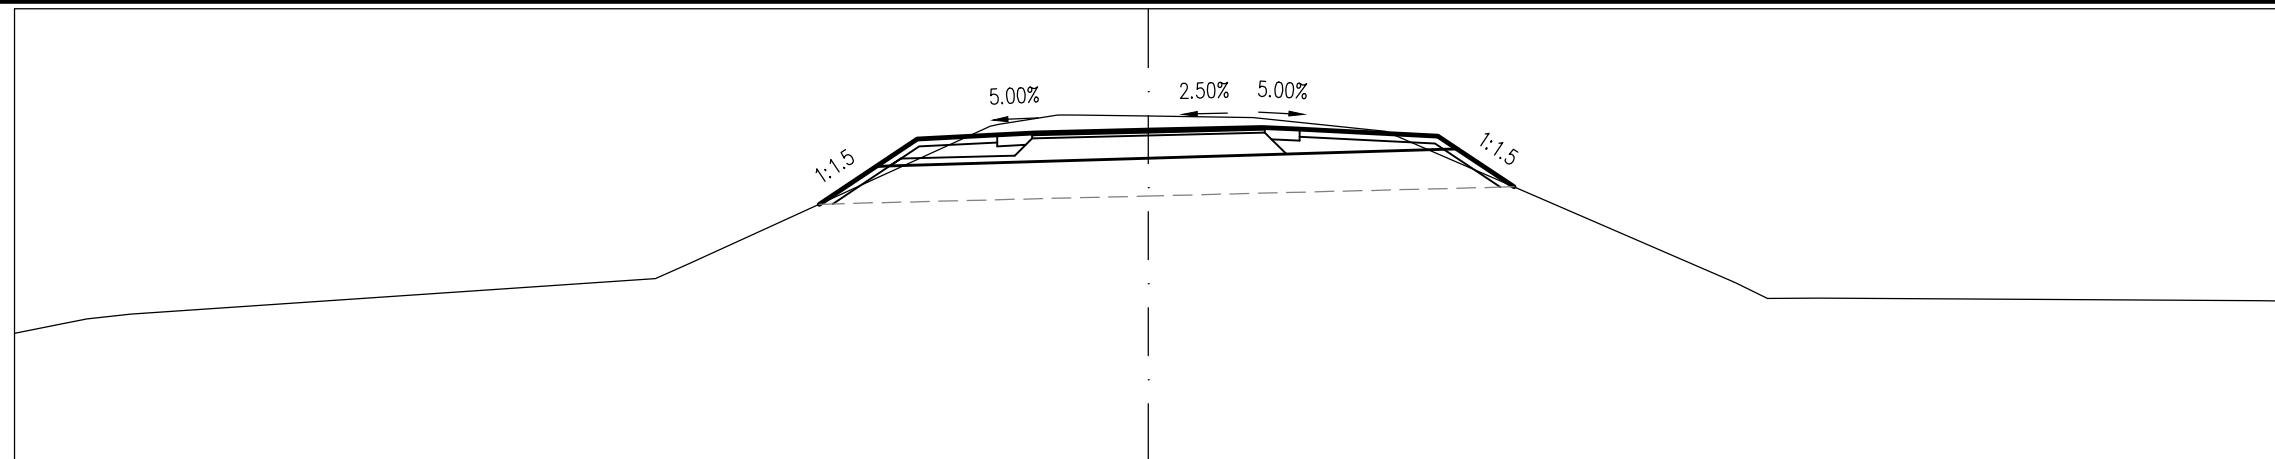

TERVEZETT MAGASSÁG					112.42	112.42																	
TERVEZETT TÁVOLSÁG					-4.35	-3.60	-3.06	-2.00	-1.50	0.00	1.50	2.00	3.83	4.09	4.84								
FÖLDMUNKA MAGASSÁG					112.92	112.92				113.02			113.14	113.15									
FÖLDMUNKA TÁVOLSÁG					-3.60	-3.42				0.00			3.91	4.09									
TEREPMAGASSÁG	110.71	110.96		111.63				113.59	113.58	113.56	113.38		111.38	111.17						111.14	111.14		

Töltésen vezetett KPút
8+680.00


M=1:100
 Alapszint: 109 m

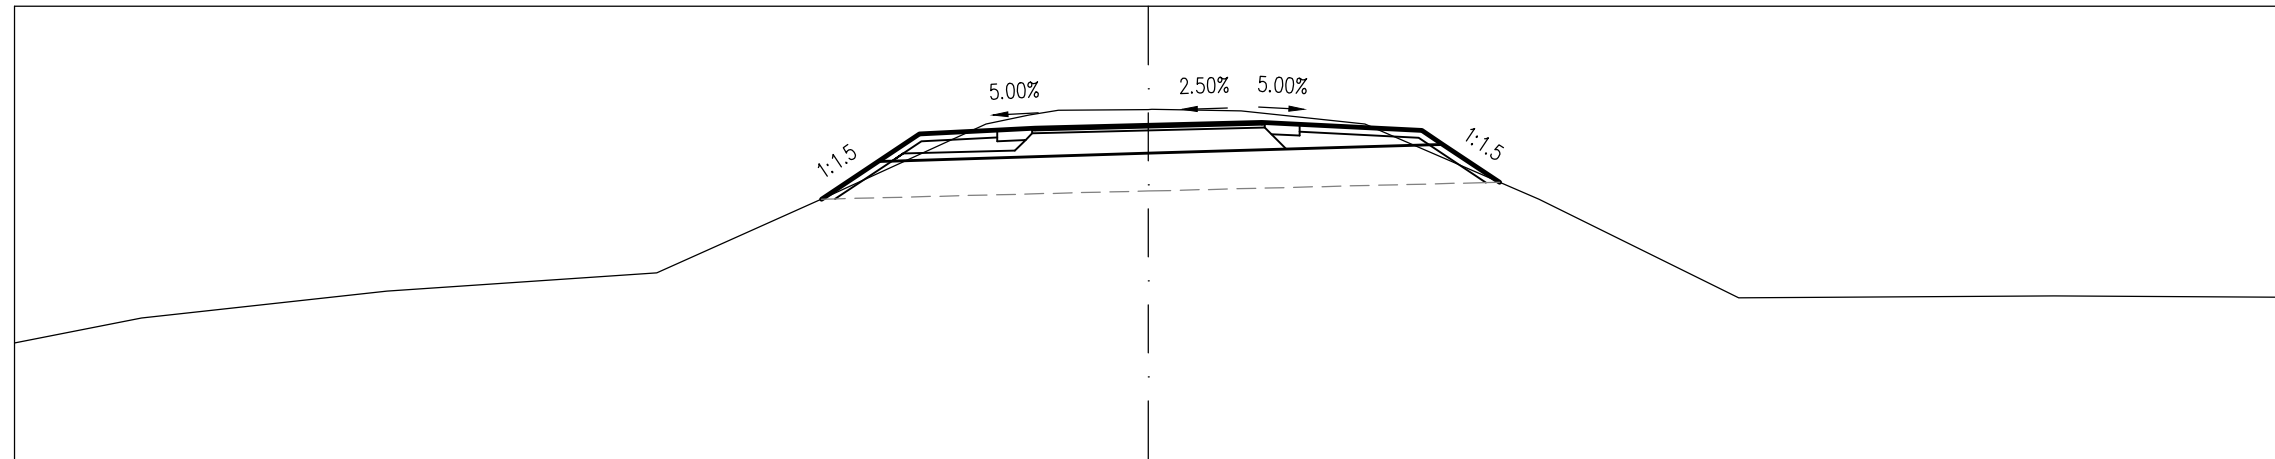

TERVEZETT MAGASSÁG					112.45	112.95	113.31	113.36	113.39	113.42	113.46	113.44	113.36	113.17	112.67								
TERVEZETT TÁVOLSÁG					-4.33	-3.58	-3.03	-2.00	-1.50	0.00	1.50	2.00	3.62	3.89	4.64								
FÖLDMUNKA MAGASSÁG					112.95	112.95				113.05			113.17	113.17									
FÖLDMUNKA TÁVOLSÁG					-3.58	-3.40				0.00			3.71	3.89									
TEREPMAGASSÁG	110.55	110.88	111.23	111.47	112.52		113.62	113.63	113.62	113.44		112.44		111.14					111.17			111.15	

Töltésen vezetett KPút
8+700.00


M=1:100
Alapszint: 109 m

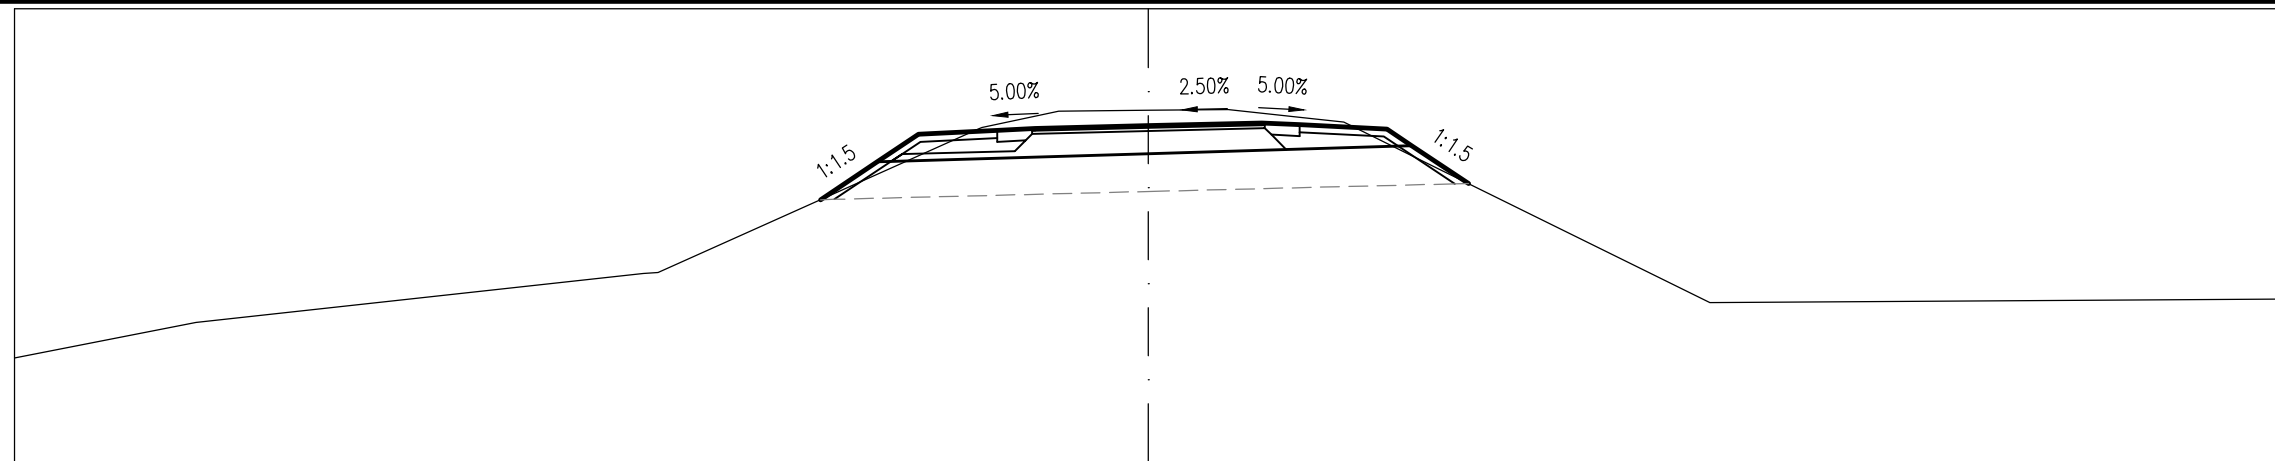

TERVEZETT MAGASSÁG																								
TERVEZETT TÁVOLSÁG																								
FÖLDMUNKA MAGASSÁG																								
FÖLDMUNKA TÁVOLSÁG																								
TEREPMAGASSÁG	110.38		110.85						111.51															111.16

Töltésen vezetett KPút
8+720.00


M=1:100
Alapszint: 109 m

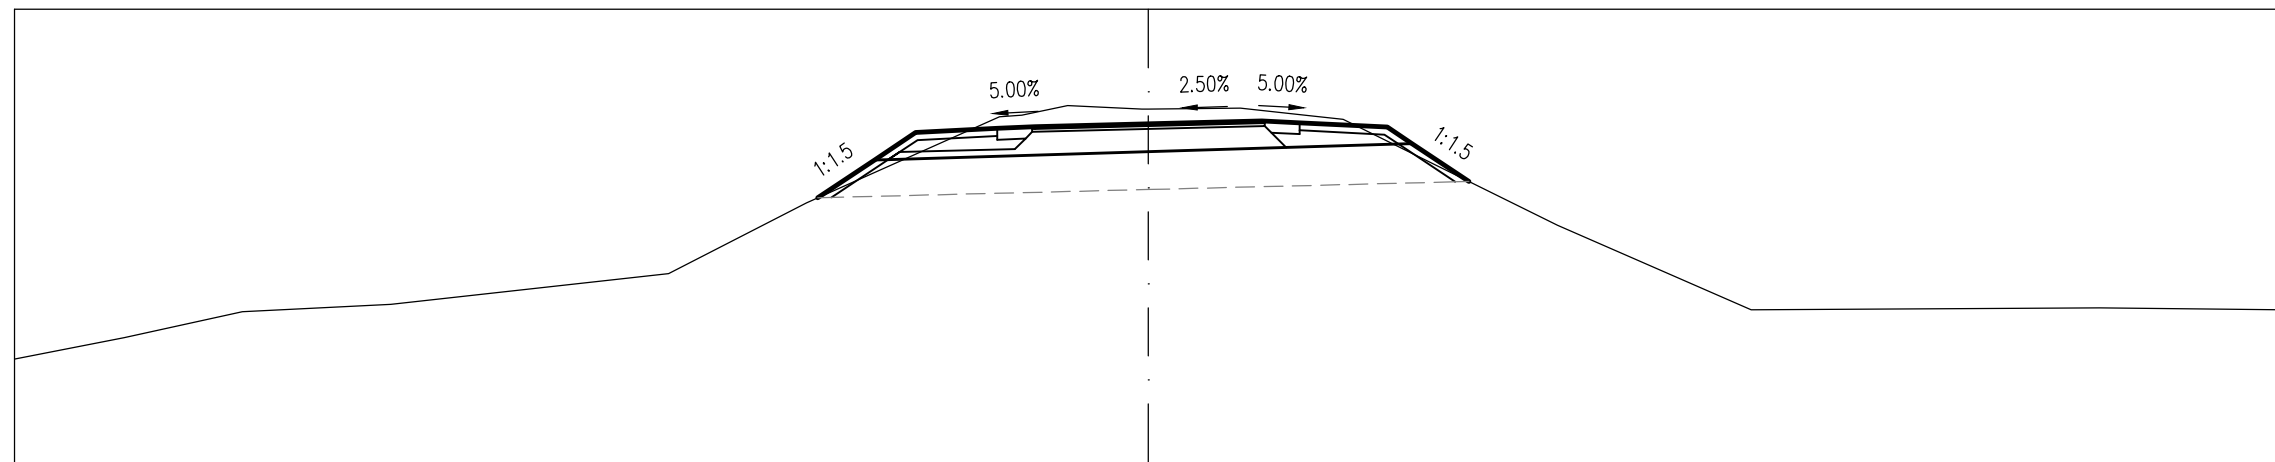

TERVEZETT MAGASSÁG																								
TERVEZETT TÁVOLSÁG																								
FÖLDMUNKA MAGASSÁG																								
FÖLDMUNKA TÁVOLSÁG																								
TEREPMAGASSÁG	110.37		110.66		111.00		111.10			111.50														111.02

Töltésen vezetett KPút
8+740.00


M=1:100
 Alapszint: 109 m

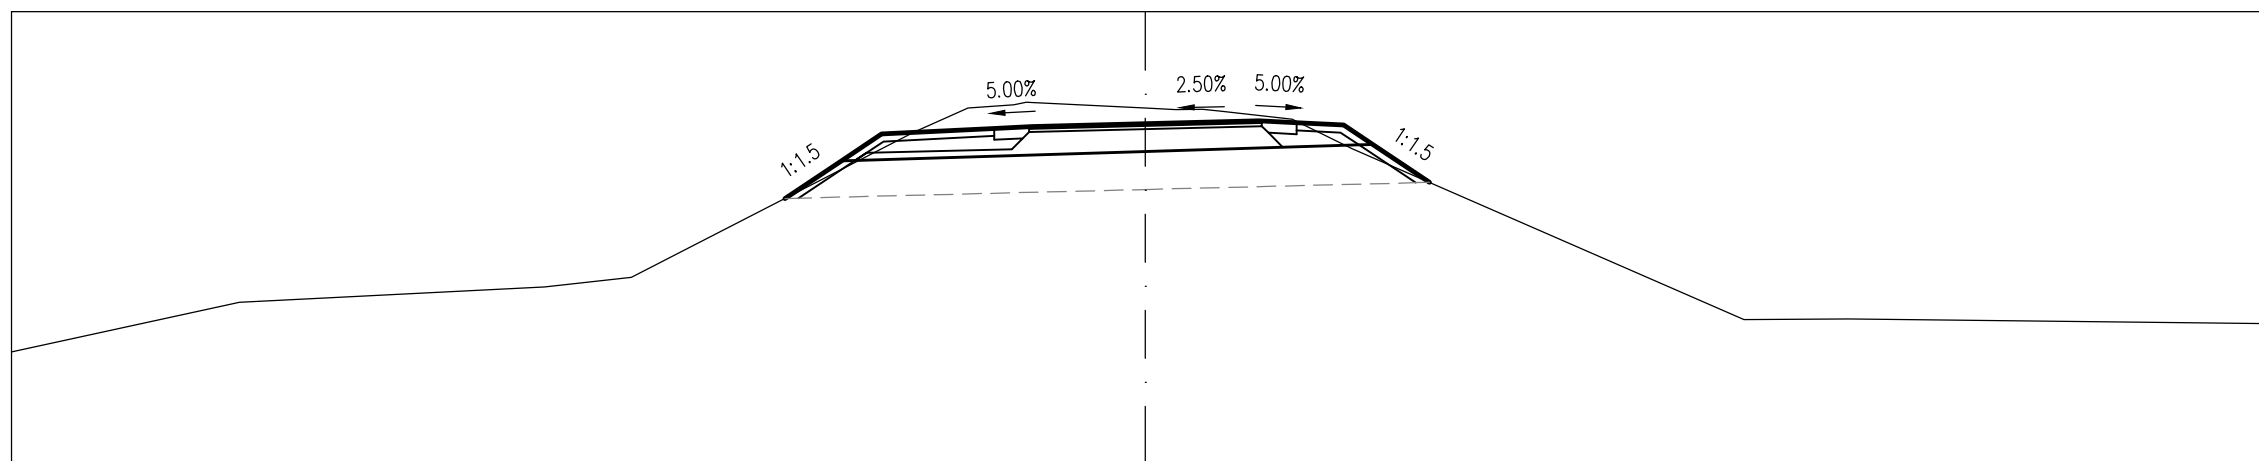

TERVEZETT MAGASSÁG						112.53	113.03	113.38		113.45	113.48											
TERVEZETT TÁVOLSÁG						-4.77	-4.02	-3.49		-2.00	-1.50		0.00		1.50	2.00	2.62	3.01	3.76			
FÖLDMUNKA MAGASSÁG							113.03	113.03					113.15				113.24	113.24				
FÖLDMUNKA TÁVOLSÁG							-4.02	-3.84					0.00				2.83	3.01				
TEREPMAGASSÁG	110.50	111.15		111.36	111.48				113.41		113.80		113.72	113.68			113.19			110.92	110.93	110.87

Töltésen vezetett KPút
8+760.00


M=1:100
 Alapszint: 109 m

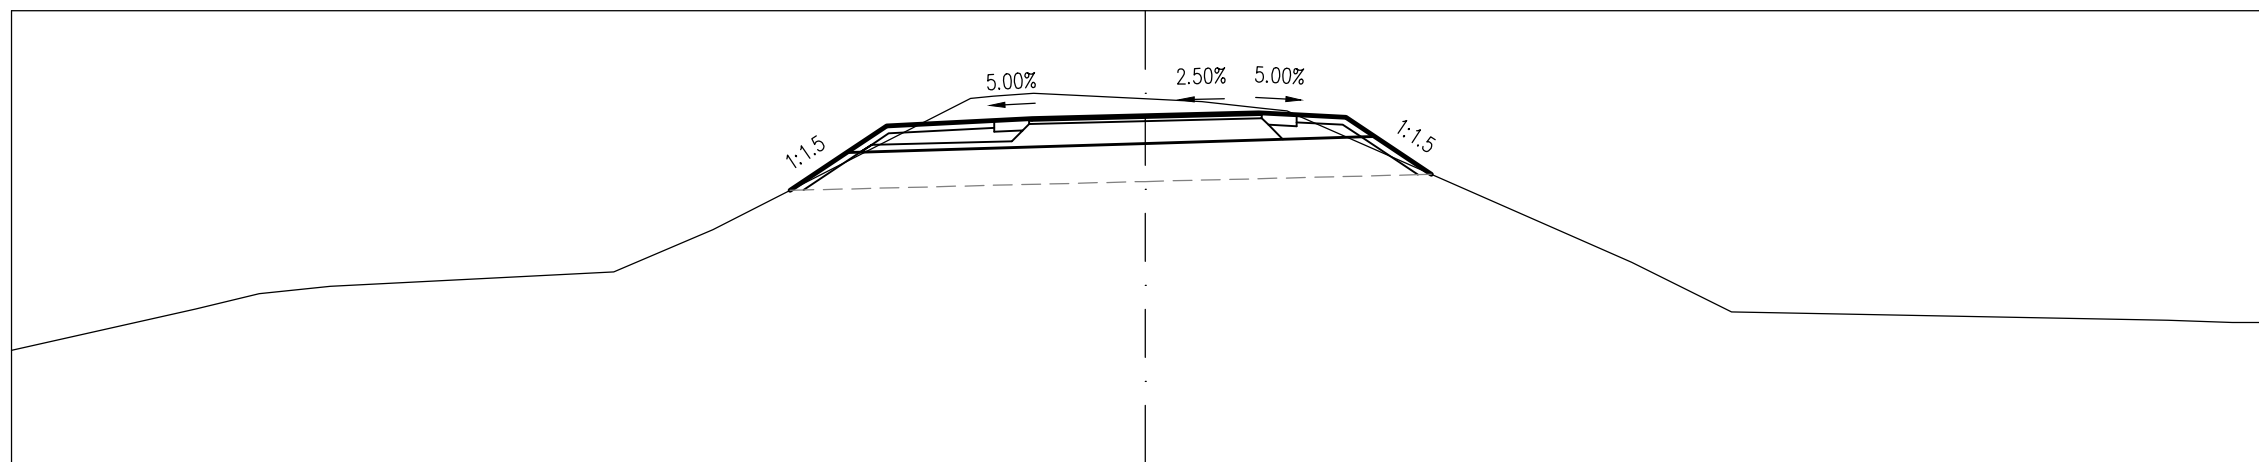

TERVEZETT MAGASSÁG						112.62	113.12	113.48		113.55	113.57												
TERVEZETT TÁVOLSÁG						-4.70	-3.95	-3.42		-2.00	-1.50		0.00		1.50	2.00	2.65	3.03	3.78				
FÖLDMUNKA MAGASSÁG							113.12	113.13					113.24				113.33	113.33					
FÖLDMUNKA TÁVOLSÁG							-3.95	-3.77					0.00				2.85	3.03					
TEREPMAGASSÁG	110.51	111.05	111.35		111.55	112.10				113.91		113.83	113.71				111.67			111.01		110.90	110.88

Töltésen vezetett KPút
8+820.00


M=1:100
Alapszint: 109 m

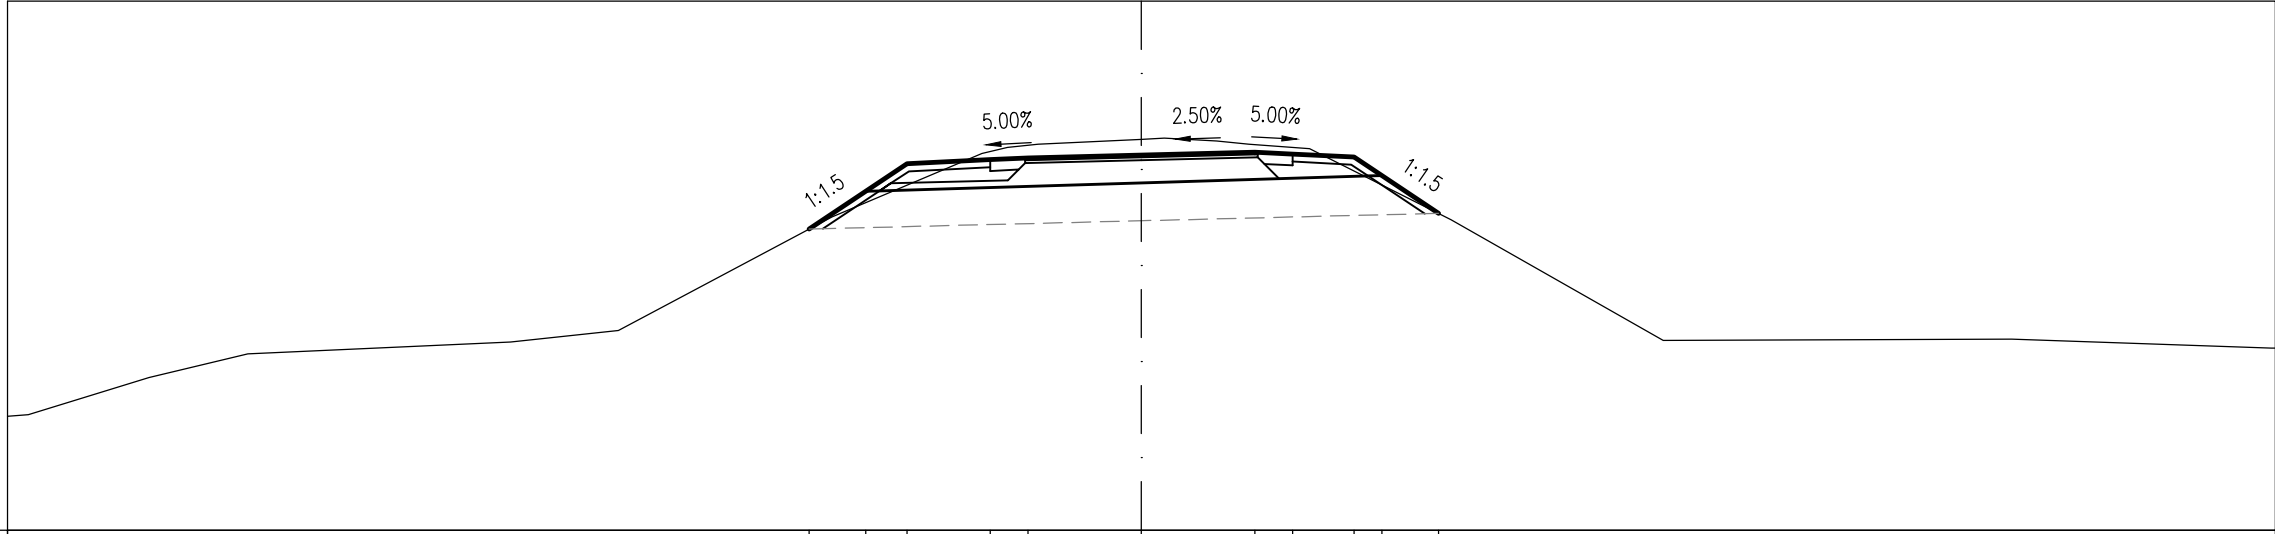

TERVEZETT MAGASSÁG																112.98	113.48	113.85	113.90	113.93	0.00	113.96	114.00	113.98	113.93	113.69	113.19															
TERVEZETT TÁVOLSÁG																-4.40	-3.65	-3.10	-2.00	-1.50	0.00		1.50	2.00	2.82	3.18	3.93															
FÖLDMUNKA MAGASSÁG																113.48	113.48	113.49			113.59			113.69	113.69																	
FÖLDMUNKA TÁVOLSÁG																-3.65	-3.47				0.00			3.00	3.18																	
TEREPMAGASSÁG	110.51	110.53			111.02			111.33				111.49			111.64				113.14		113.14			114.11	114.17	114.11			113.11	111.51			111.53	111.41								

Töltésen vezetett KPút
8+840.00


M=1:100
Alapszint: 109 m

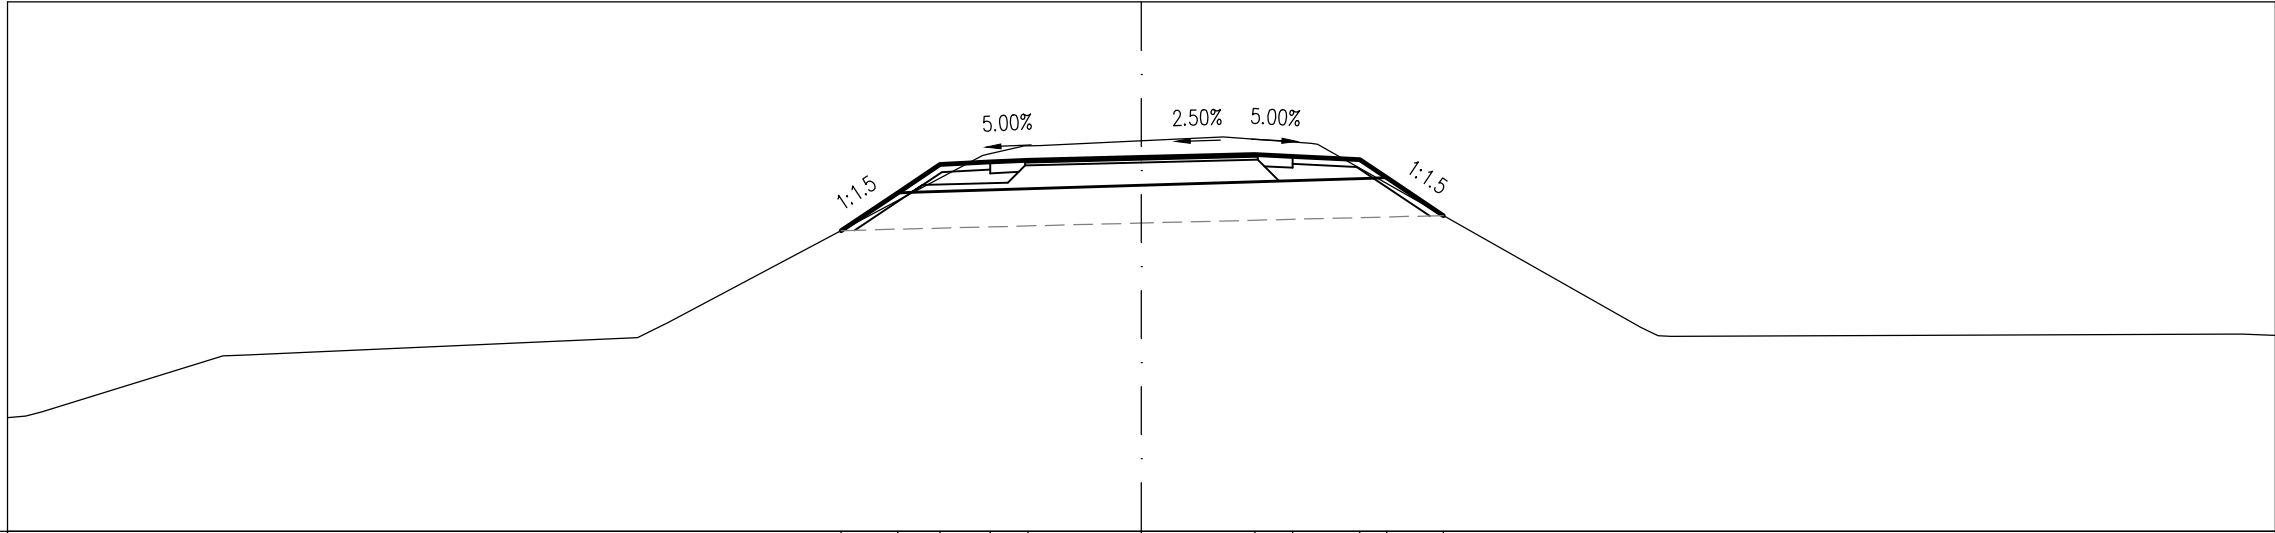

TERVEZETT MAGASSÁG																112.98	113.48	113.85	113.88	113.91	0.00	113.95	113.98	113.96	113.91	113.68	113.18															
TERVEZETT TÁVOLSÁG																-3.97	-3.22	-2.66	-2.00	-1.50	0.00		1.50	2.00	2.89	3.25	4.00															
FÖLDMUNKA MAGASSÁG																113.48	113.48	113.48			113.58			113.67	113.68																	
FÖLDMUNKA TÁVOLSÁG																-3.22	-3.04				0.00			3.07	3.25																	
TEREPMAGASSÁG	110.50	110.58			111.33				111.76				114.10	114.16	114.21	114.13			111.70			111.61	111.59																			

Töltésen vezetett KPút
8+860.00


M=1:100
Alapszint: 109 m

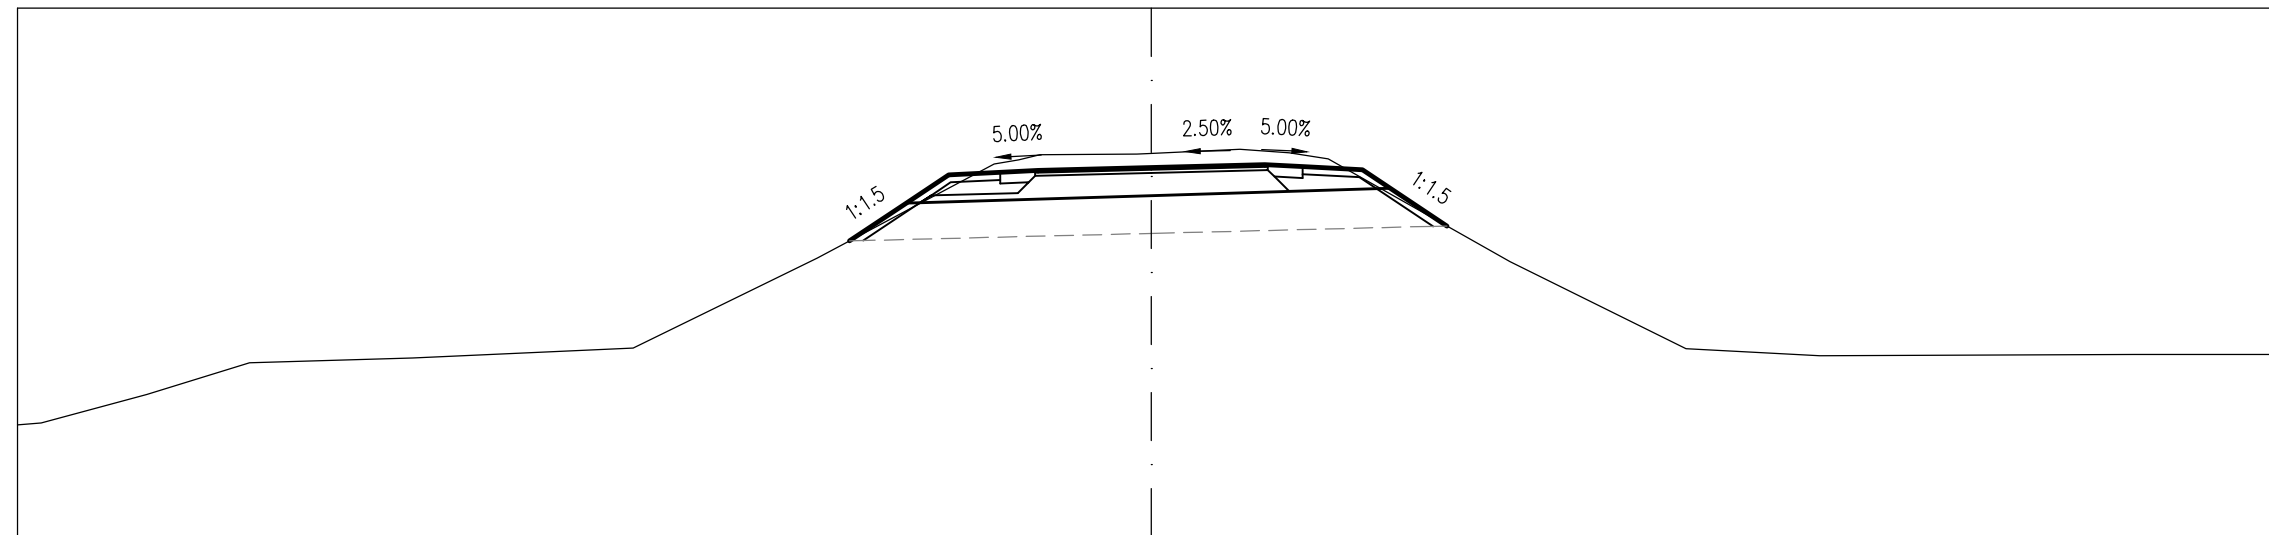

TERVEZETT MAGASSÁG																								
TERVEZETT TÁVOLSÁG																								
FÖLDMUNKA MAGASSÁG																								
FÖLDMUNKA TÁVOLSÁG																								
TEREPMAGASSÁG	110.49	110.51		110.89	111.31		111.37		111.50		112.69													

Töltésen vezetett KPút
8+880.00


M=1:100
Alapszint: 109 m

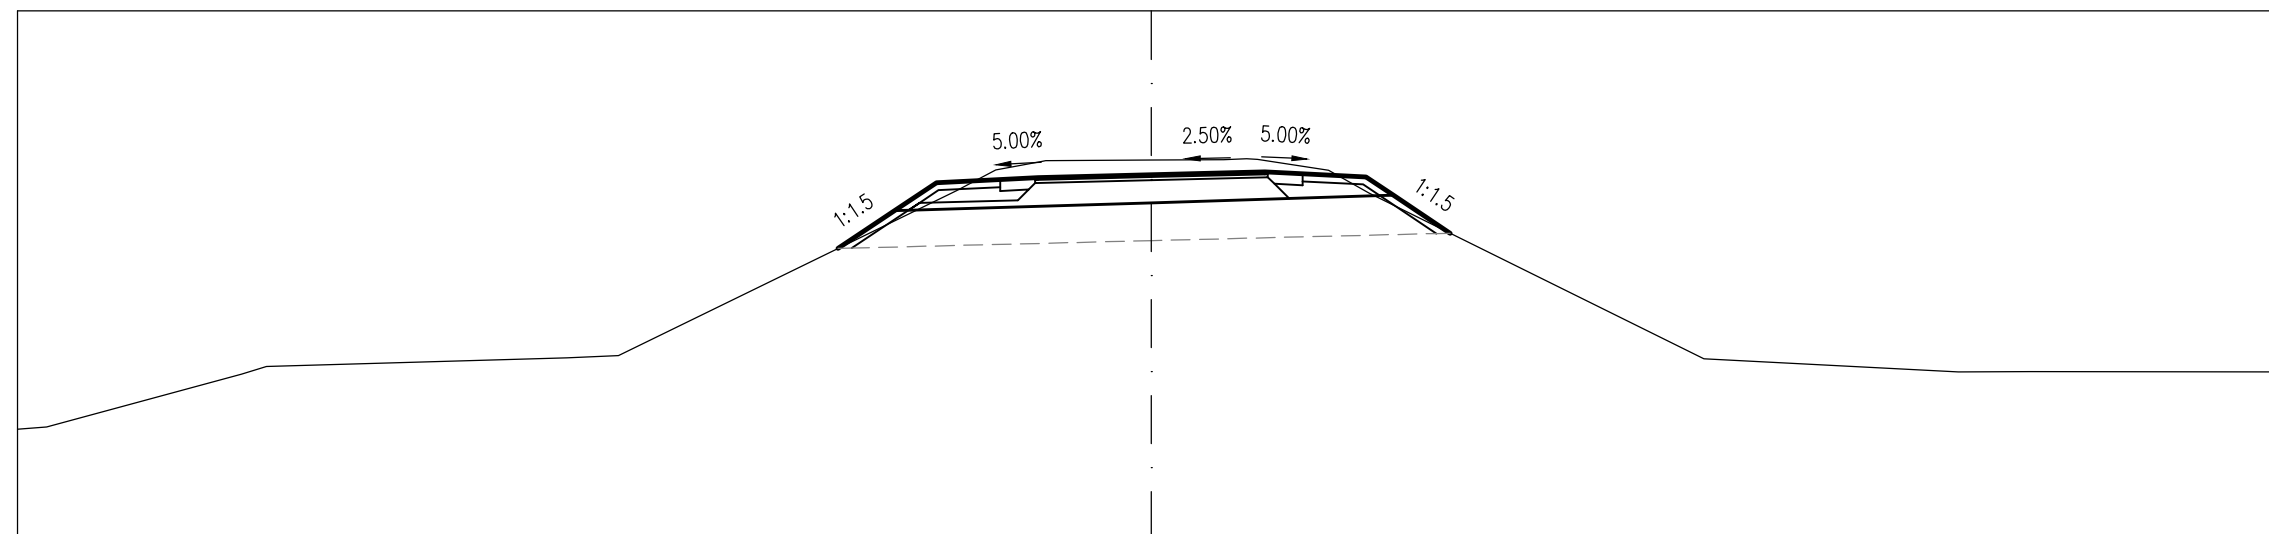

TERVEZETT MAGASSÁG																								
TERVEZETT TÁVOLSÁG																								
FÖLDMUNKA MAGASSÁG																								
FÖLDMUNKA TÁVOLSÁG																								
TEREPMAGASSÁG	110.47	110.50		111.30		111.44																		

Töltésen vezetett KPút
8+900.00


M=1:100
Alapszint: 109 m

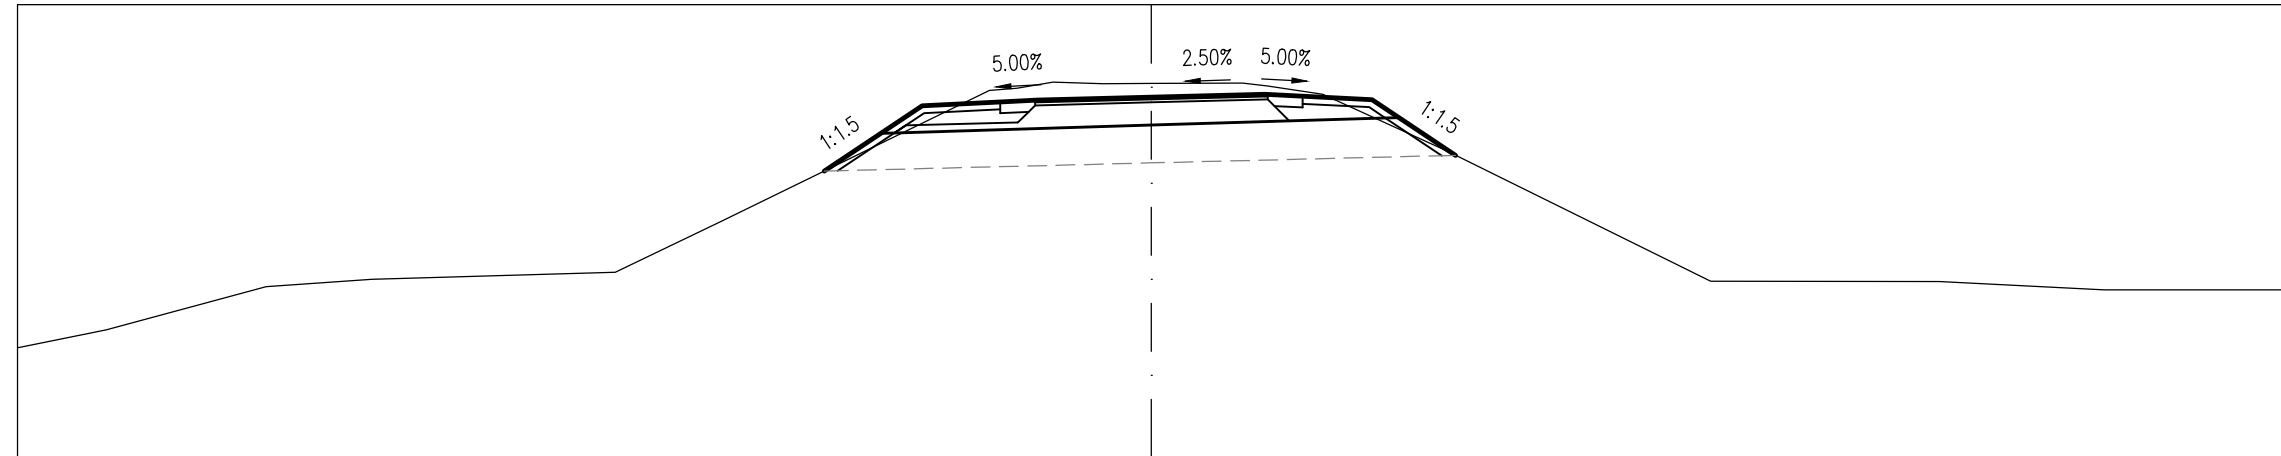

TERVEZETT MAGASSÁG																						
TERVEZETT TÁVOLSÁG																						
FÖLDMUNKA MAGASSÁG																						
FÖLDMUNKA TÁVOLSÁG																						
TEREPMAGASSÁG	110.46	110.70	111.27	111.37		111.46	112.13					113.98	113.96	113.96	113.81			113.05	111.34	111.34	111.23	111.22

Töltésen vezetett KPút
8+920.00


M=1:100
Alapszint: 109 m

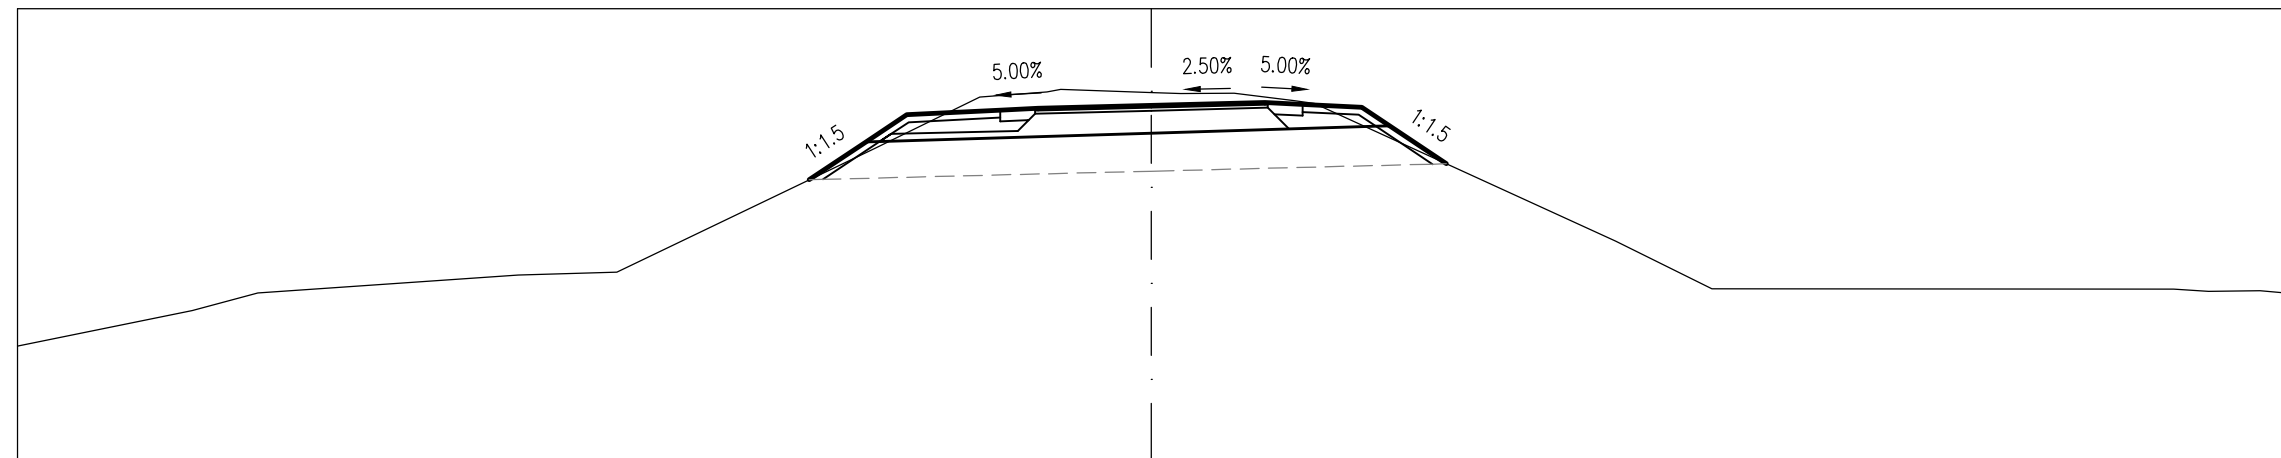

TERVEZETT MAGASSÁG																						
TERVEZETT TÁVOLSÁG																						
FÖLDMUNKA MAGASSÁG																						
FÖLDMUNKA TÁVOLSÁG																						
TEREPMAGASSÁG	110.54	111.24		111.48	111.51		113.16	113.83	113.93	113.89	113.88	113.74					111.92	111.29		111.29	111.27	111.24


Töltésen vezetett KPút
8+940.00

M=1:100
 Alapszint: 109 m

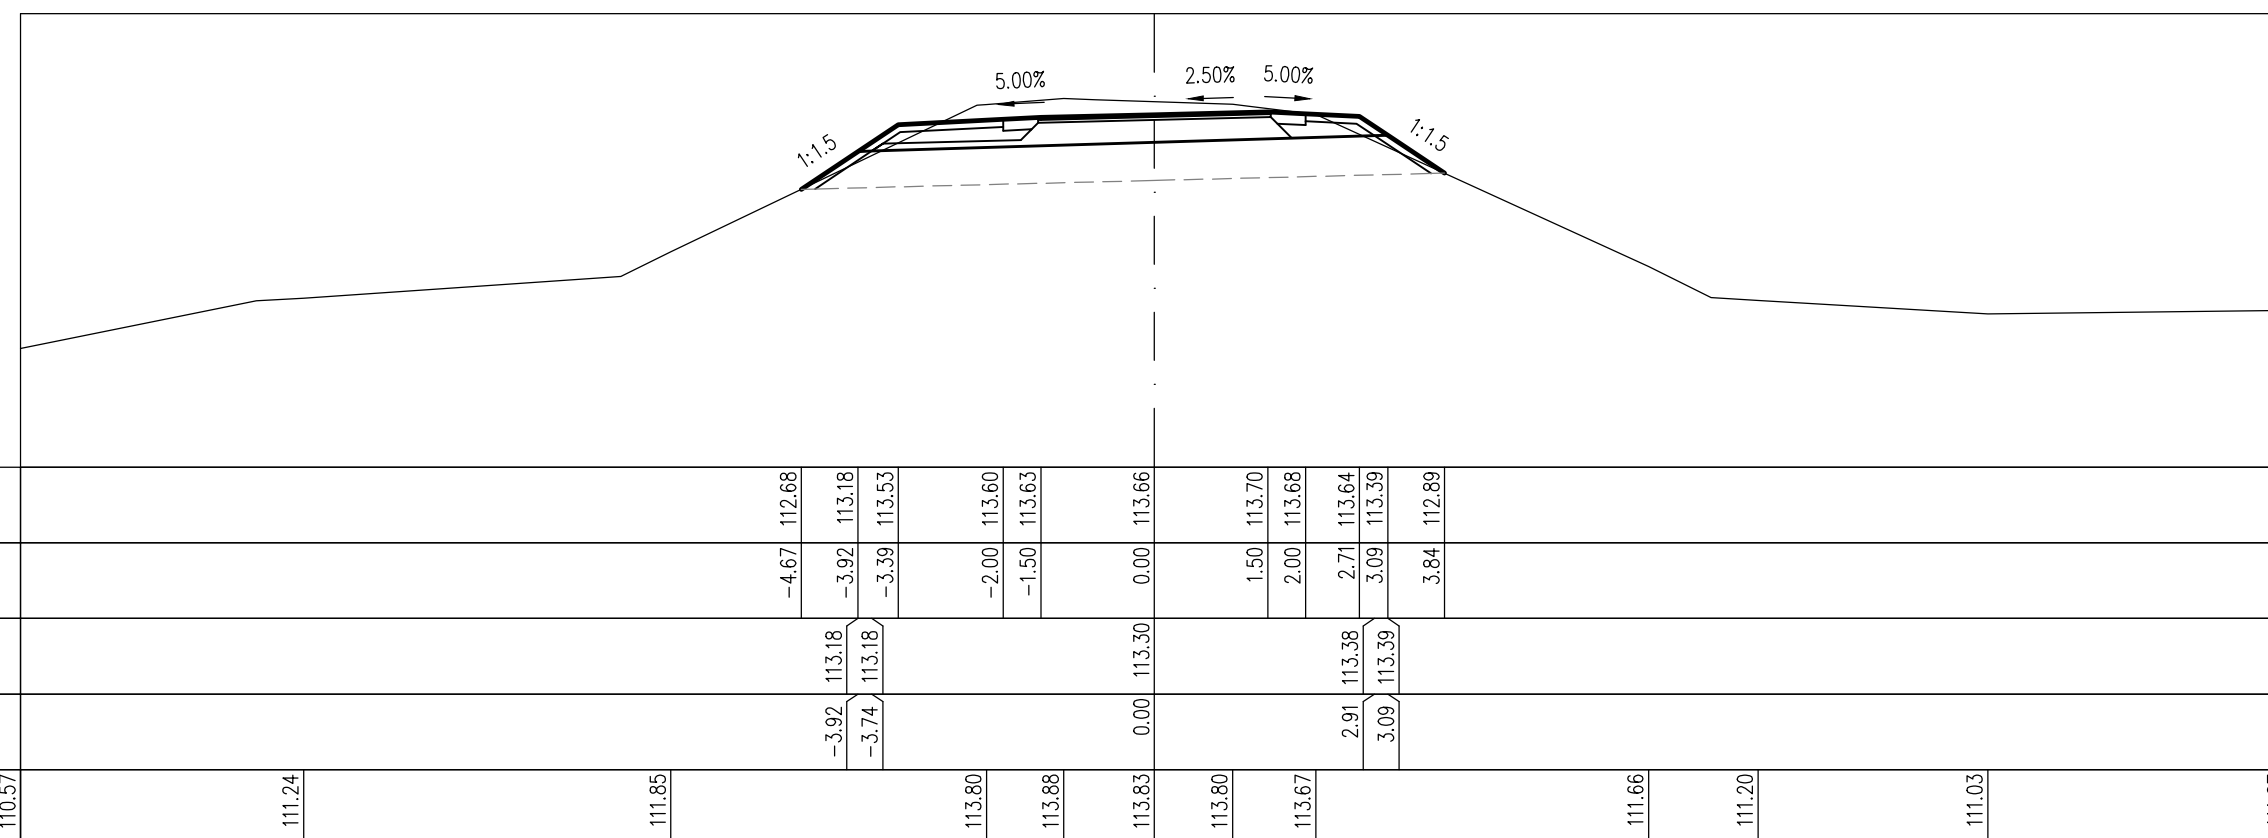


Töltésen vezetett KPút
8+960.00

M=1:100
 Alapszint: 109 m

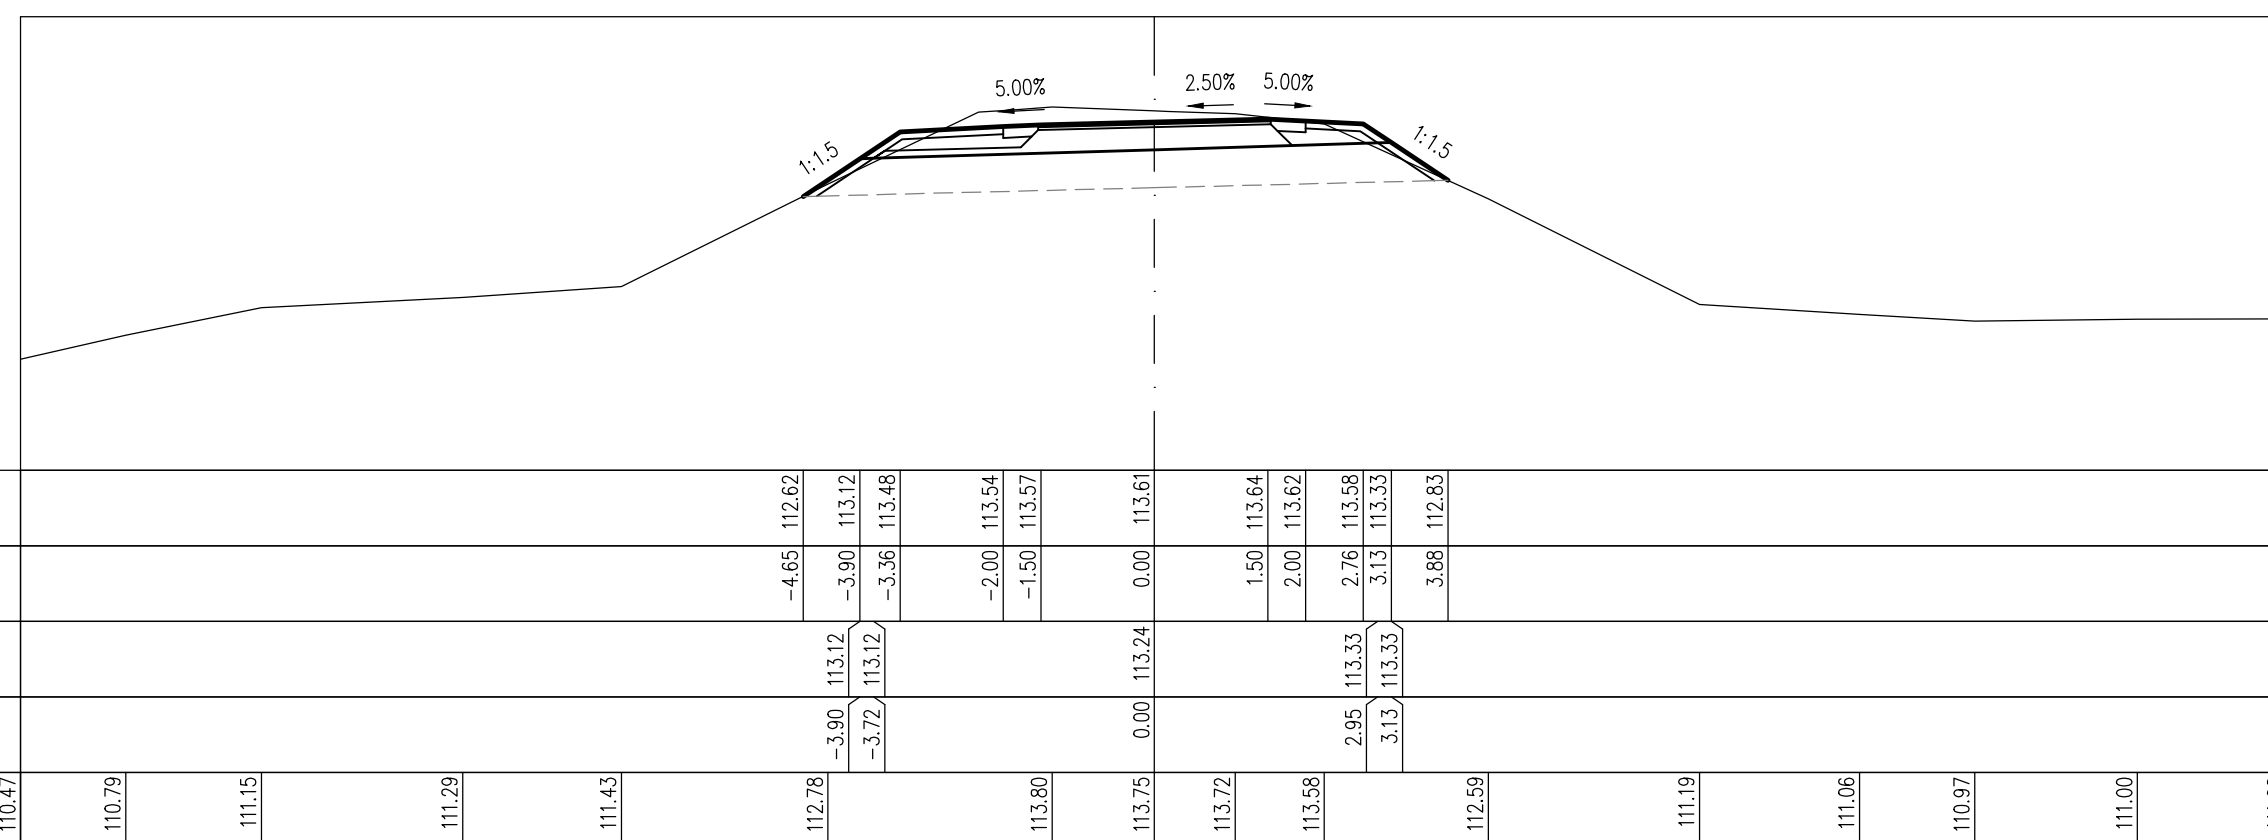

Töltésen vezetett KPút
8+980.00


M=1:100
 Alapszint: 109 m

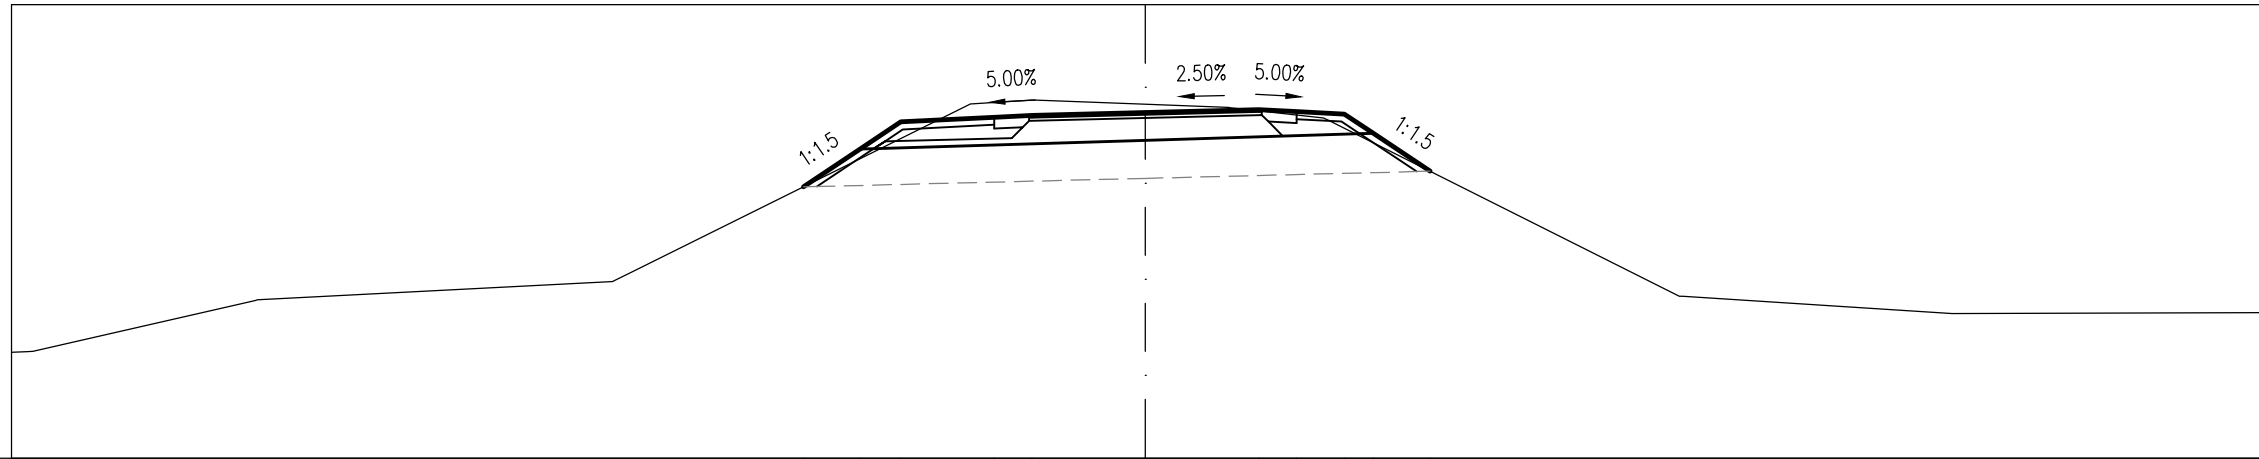

TERVEZETT MAGASSÁG																						
TERVEZETT TÁVOLSÁG																						
FÖLDMUNKA MAGASSÁG																						
FÖLDMUNKA TÁVOLSÁG																						
TEREPMAGASSÁG	110.40	110.41		111.09		111.46				113.74		113.68		113.64		113.50			111.14	111.01	110.92	110.93

Töltésen vezetett KPút
9+000.00


M=1:100
 Alapszint: 109 m

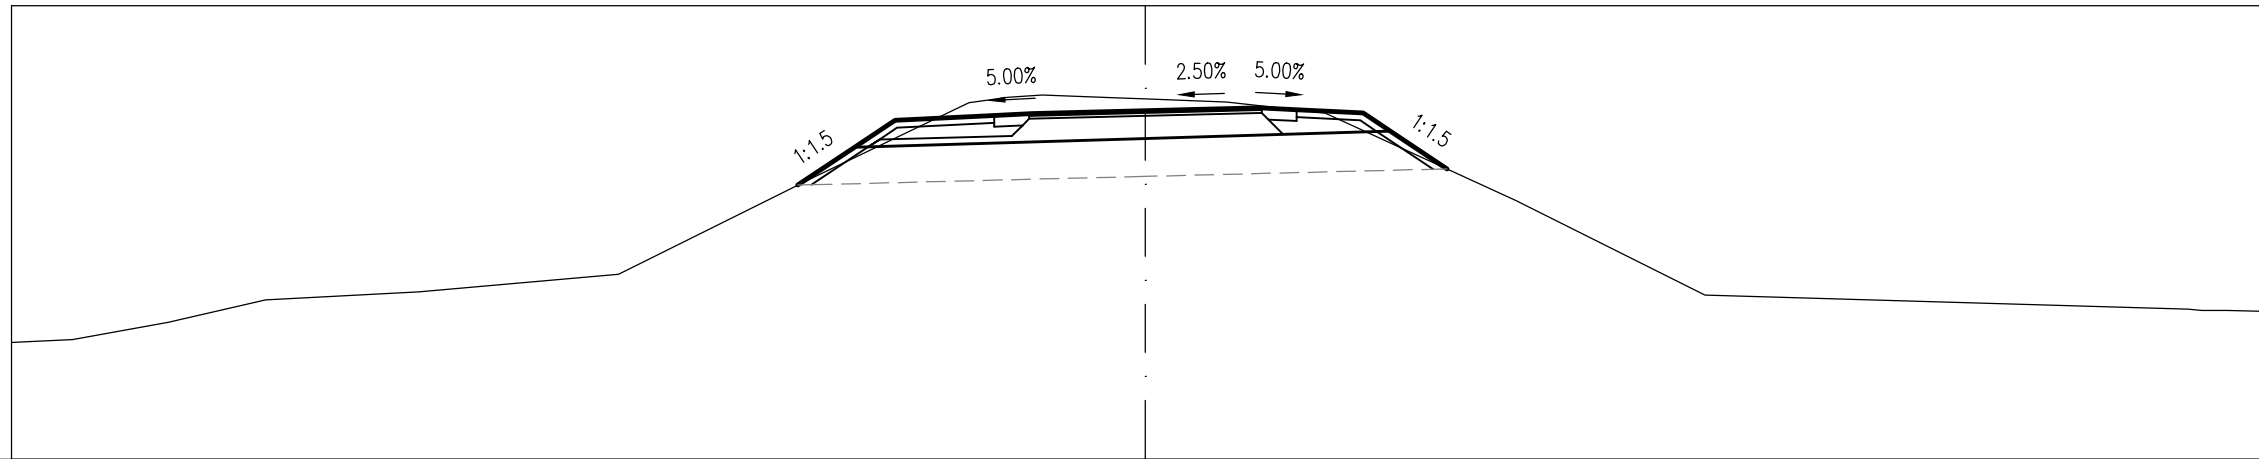

TERVEZETT MAGASSÁG																								
TERVEZETT TÁVOLSÁG																								
FÖLDMUNKA MAGASSÁG																								
FÖLDMUNKA TÁVOLSÁG																								
TEREPMAGASSÁG	110.54	110.58	110.81	111.11		111.21		111.45		112.74		113.82		113.76		113.72		113.58		112.42		111.17	110.98	110.95

Töltésen vezetett KPút
9+020.00


M=1:100
Alapszint: 109 m

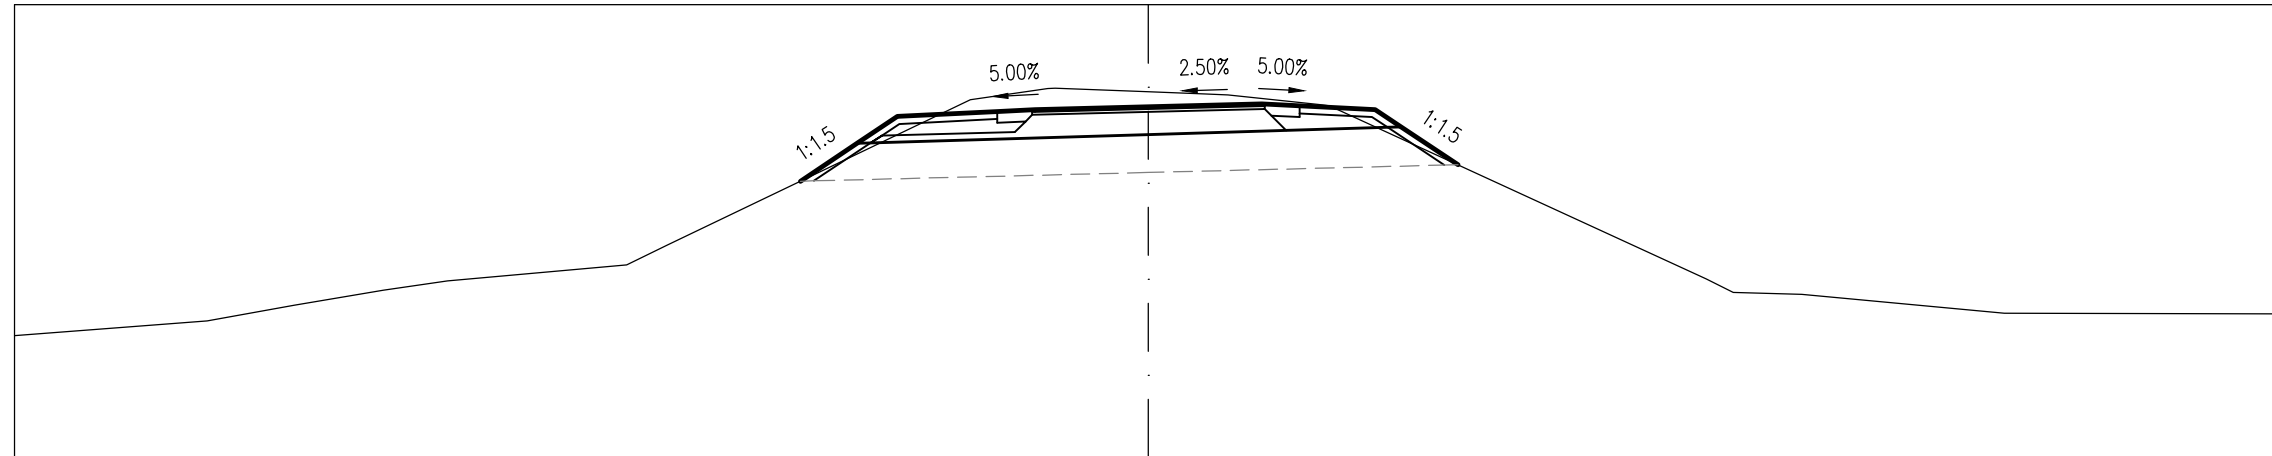

TERVEZETT MAGASSÁG						-4.61	112.66																					
TERVEZETT TÁVOLSÁG							-3.86	113.16																				
FÖLDMUNKA MAGASSÁG							-3.68	113.17																				
FÖLDMUNKA TÁVOLSÁG																												
TEREPMAGASSÁG	110.62		110.82		111.02		111.35			111.82			113.74		113.90		113.85		113.65			111.37		111.17		110.92		110.91

Töltésen vezetett KPút
9+040.00


M=1:100
Alapszint: 109 m

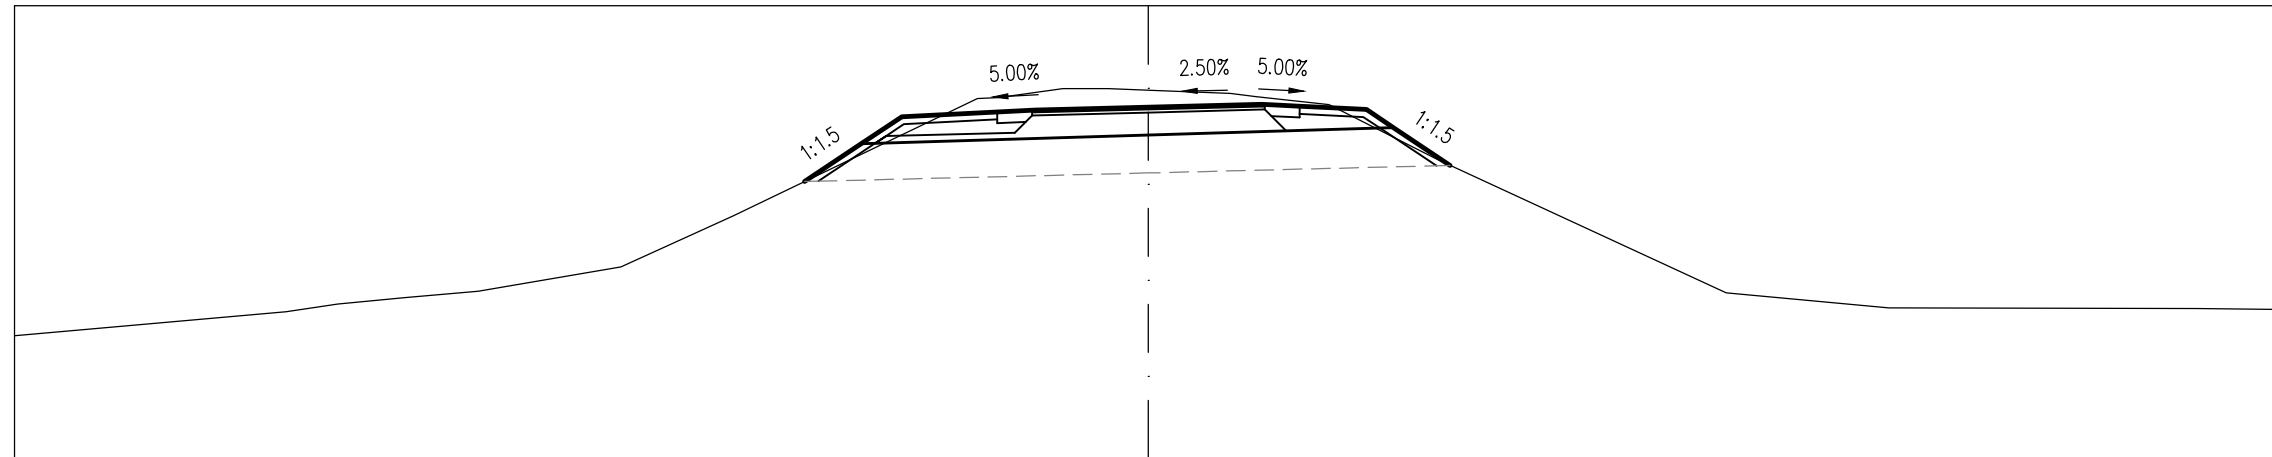

TERVEZETT MAGASSÁG							-4.55	112.67																				
TERVEZETT TÁVOLSÁG							-3.80	113.17																				
FÖLDMUNKA MAGASSÁG							-3.62	113.18																				
FÖLDMUNKA TÁVOLSÁG																												
TEREPMAGASSÁG	110.63			111.05		111.22		111.54		112.22			113.77		113.90		113.88		113.66			111.20		111.00		110.99		110.98

Töltésen vezetett KPút
9+060.00


M=1:100
Alapszint: 109 m

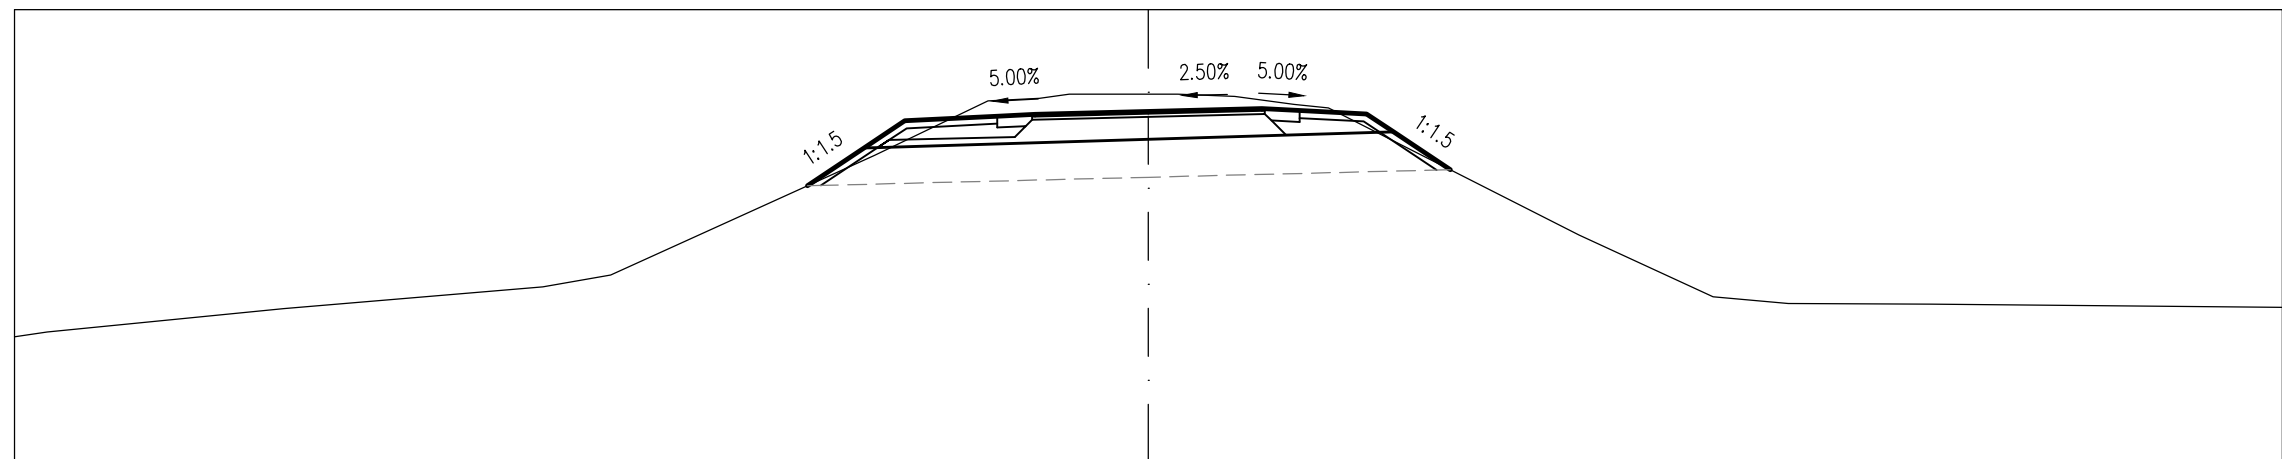

TERVEZETT MAGASSÁG						-4.51	112.67														
TERVEZETT TÁVOLSÁG																					
FÖLDMUNKA MAGASSÁG																					
FÖLDMUNKA TÁVOLSÁG																					
TEREPMAGASSÁG	110.67	110.74		111.04			111.49														111.06

Töltésen vezetett KPút
9+080.00


M=1:100
Alapszint: 109 m

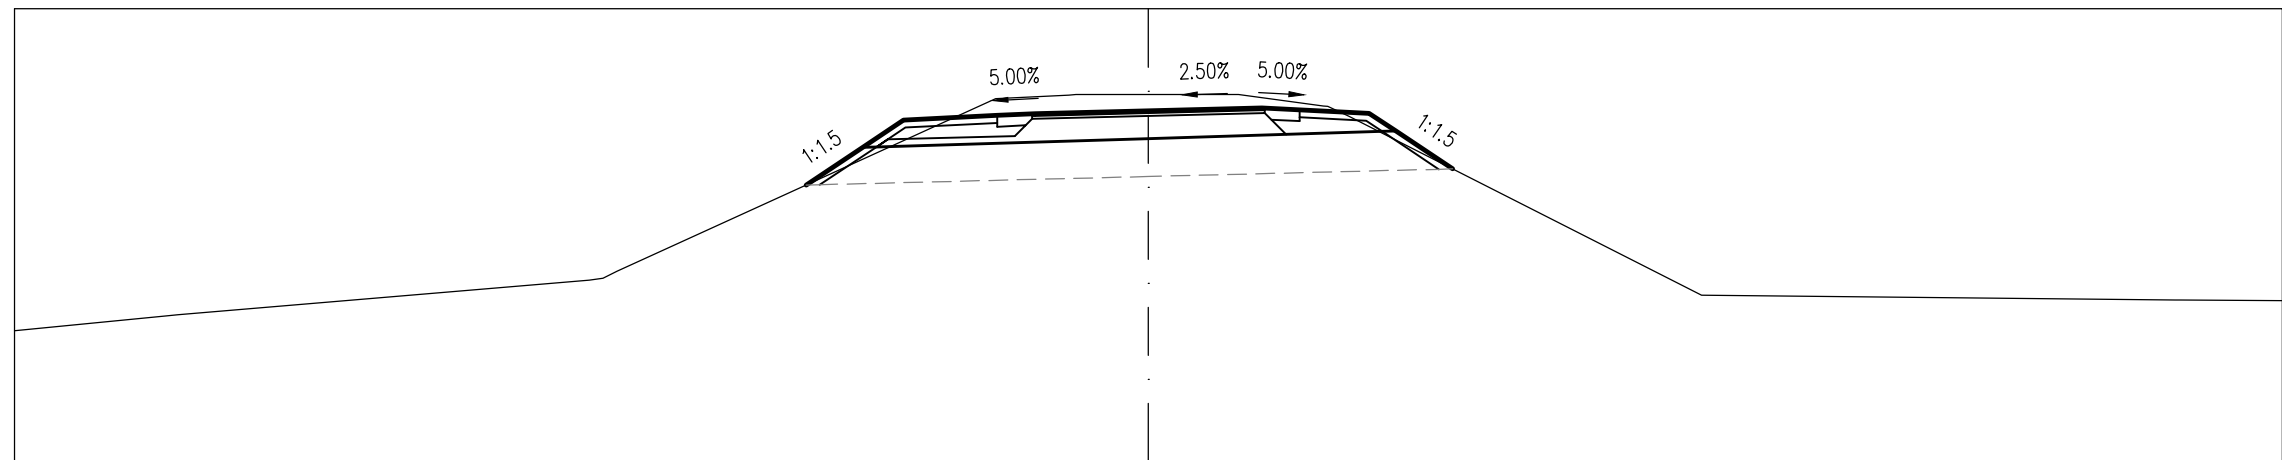

TERVEZETT MAGASSÁG																					
TERVEZETT TÁVOLSÁG																					
FÖLDMUNKA MAGASSÁG																					
FÖLDMUNKA TÁVOLSÁG																					
TEREPMAGASSÁG	110.74	110.95		111.53																	111.14

Töltésen vezetett KPút
9+100.00


M=1:100
Alapszint: 109 m

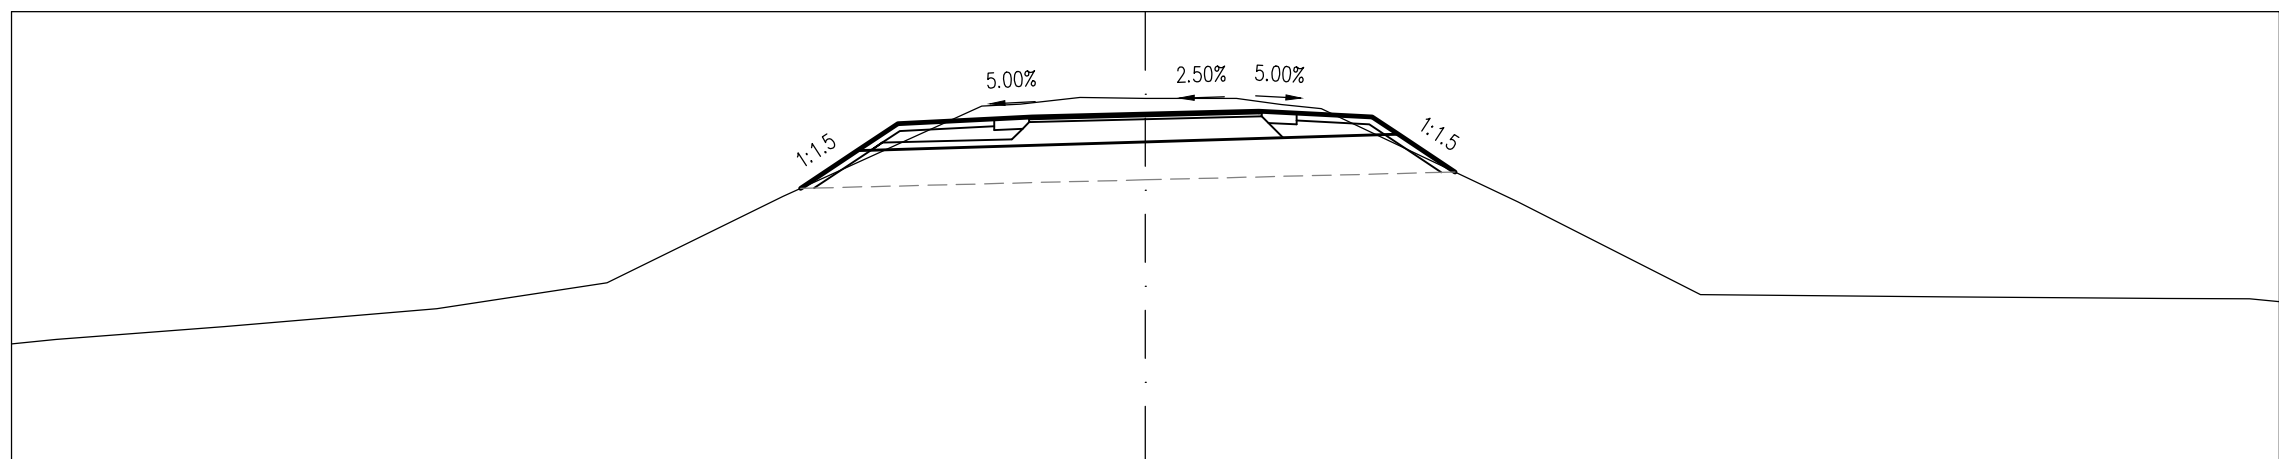

TERVEZETT MAGASSÁG						112.56	112.66	112.66	113.16	113.16	113.52	113.52	113.58	113.61	113.64	113.64	113.68	113.66	113.61	113.38	113.38	112.88				
TERVEZETT TÁVOLSÁG							-4.56		-3.81		-3.27		-2.00	-1.50	0.00		1.50	2.00	3.00	3.34		4.09				
FÖLDMUNKA MAGASSÁG									113.16		113.17				113.28					113.37		113.38				
FÖLDMUNKA TÁVOLSÁG									-3.81		-3.63				0.00					3.16		3.34				
TEREPMAGASSÁG	110.61	110.66	110.83	111.07	111.41	112.56	112.56	112.56	113.78	113.85	113.85	113.72	112.48	111.26	111.22	111.21	111.20	111.16								

Töltésen vezetett KPút
9+120.00


M=1:100
Alapszint: 109 m

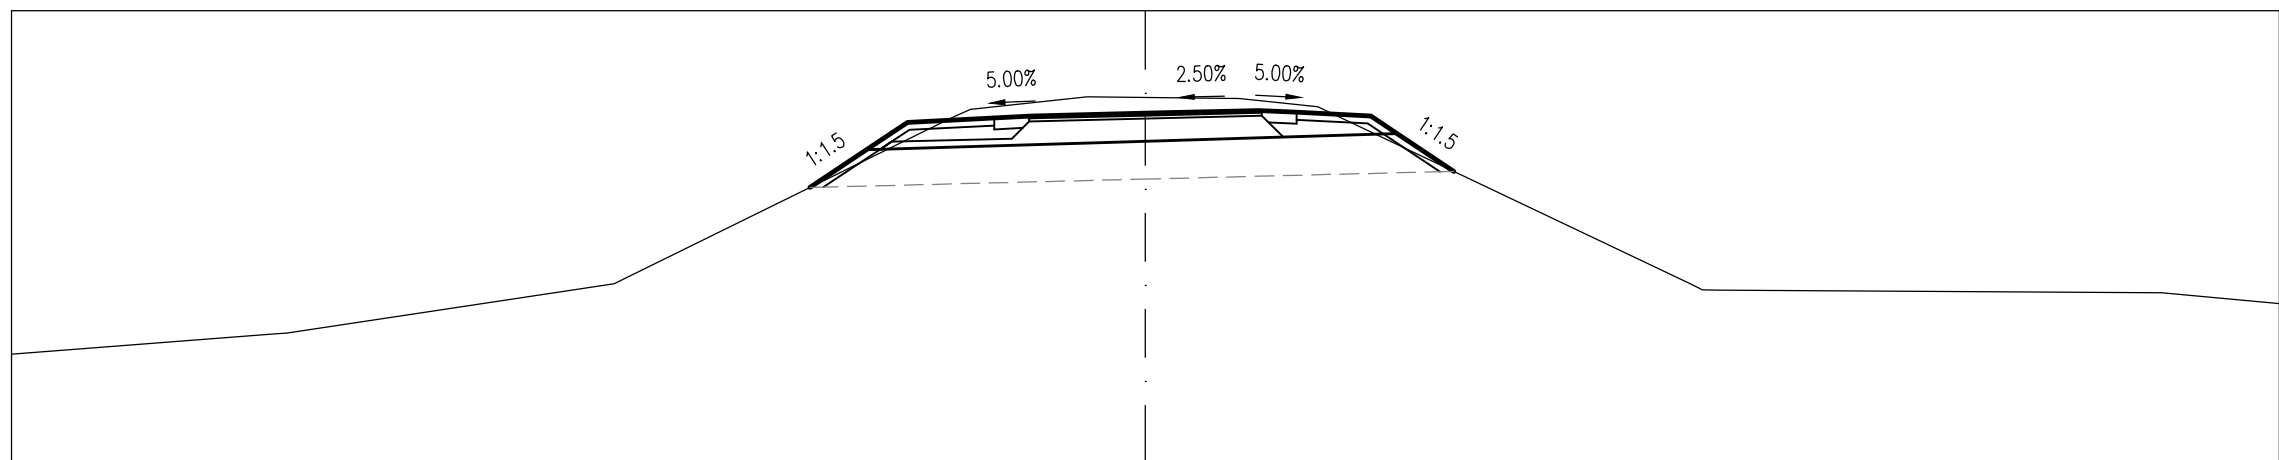

TERVEZETT MAGASSÁG							112.66	112.66	113.16	113.16	113.52	113.52	113.58	113.60	113.64	113.64	113.68	113.65	113.60	113.37	113.37	112.87				
TERVEZETT TÁVOLSÁG							-4.44		-3.69		-3.15		-2.00	-1.50	0.00		1.50	2.00	2.98	3.33		4.08				
FÖLDMUNKA MAGASSÁG									113.16		113.16				113.27					113.37		113.37				
FÖLDMUNKA TÁVOLSÁG									-3.69		-3.51				0.00					3.15		3.33				
TEREPMAGASSÁG	110.45	110.74	111.39	113.70	113.85	113.84	113.73	111.39	111.27	111.12																

Töltésen vezetett KPút
9+140.00


M=1:100
Alapszint: 109 m

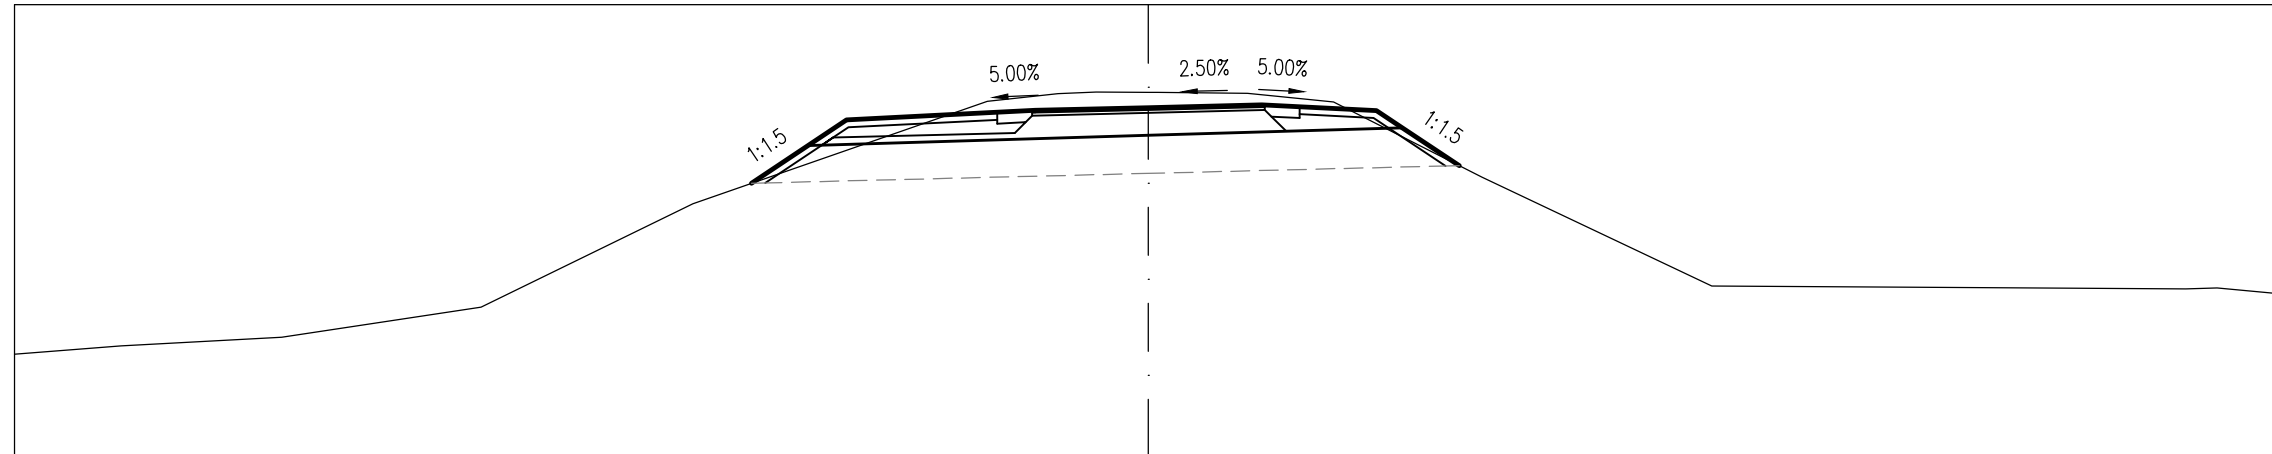

TERVEZETT MAGASSÁG						112.64	113.14	113.48				113.58	113.60		113.64		113.68	113.65	113.60	113.37	112.87				
TERVEZETT TÁVOLSÁG						-5.25	-4.50	-3.99				-2.00	-1.50		0.00		1.50	2.00	3.02	3.36	4.11				
FÖLDMUNKA MAGASSÁG							113.14	113.14							113.27				113.37	113.37					
FÖLDMUNKA TÁVOLSÁG							-4.50	-4.32							0.00				3.18	3.36					
TEREPMAGASSÁG	110.38	110.48	110.60	111.00	112.37							113.82	113.84		113.84		113.83	113.71		112.72		111.28	111.26	111.24	111.17

Töltésen vezetett KPút
9+160.00

M=1:100
Alapszint: 109 m

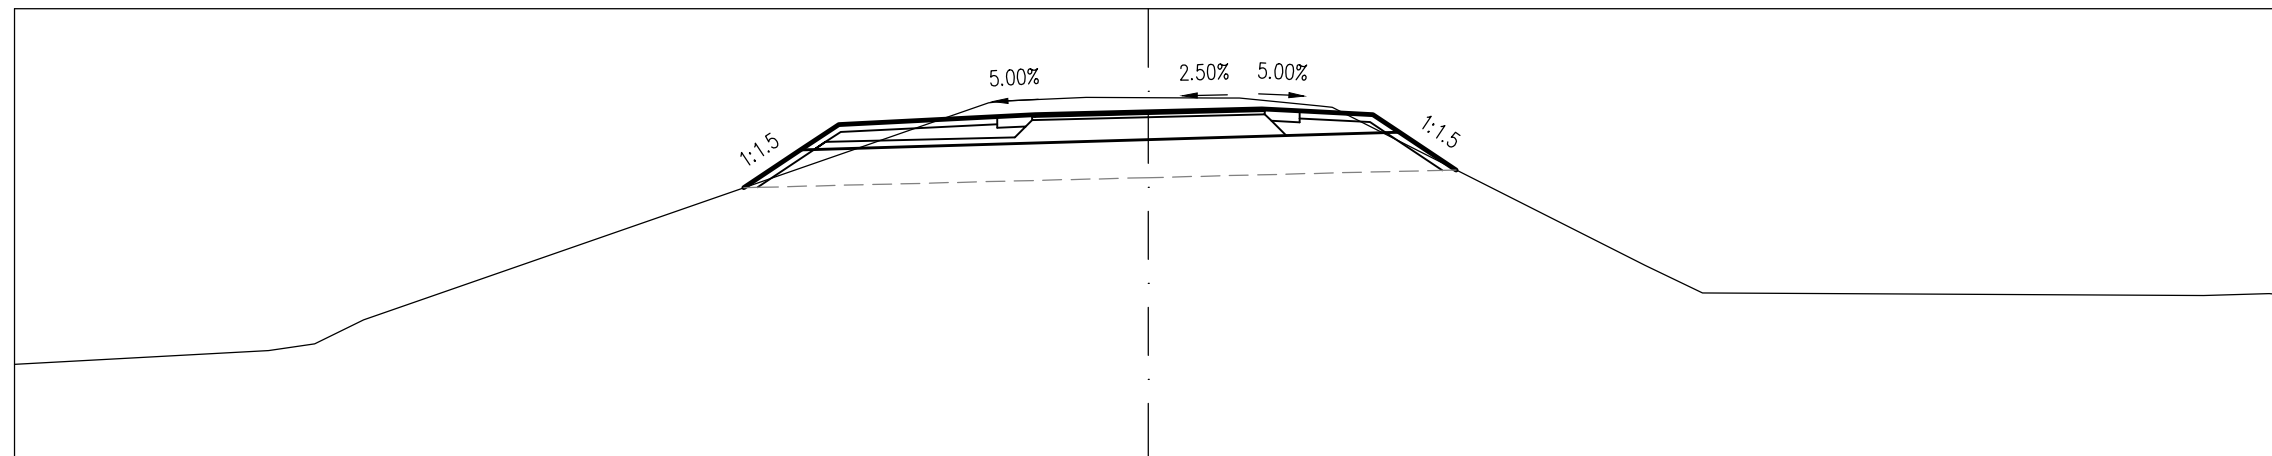

TERVEZETT MAGASSÁG						112.63	113.13	113.47				113.57	113.60		113.63		113.67	113.65	113.60	113.37	112.87			
TERVEZETT TÁVOLSÁG						-5.35	-4.60	-4.10				-2.00	-1.50		0.00		1.50	2.00	2.97	3.32	4.07			
FÖLDMUNKA MAGASSÁG							113.13	113.13							113.27				113.36	113.37				
FÖLDMUNKA TÁVOLSÁG							-4.60	-4.42							0.00				3.14	3.32				
TEREPMAGASSÁG	110.30		110.47	110.88								113.78	113.82		113.82		113.81	113.71		111.60	111.23		111.20	111.21