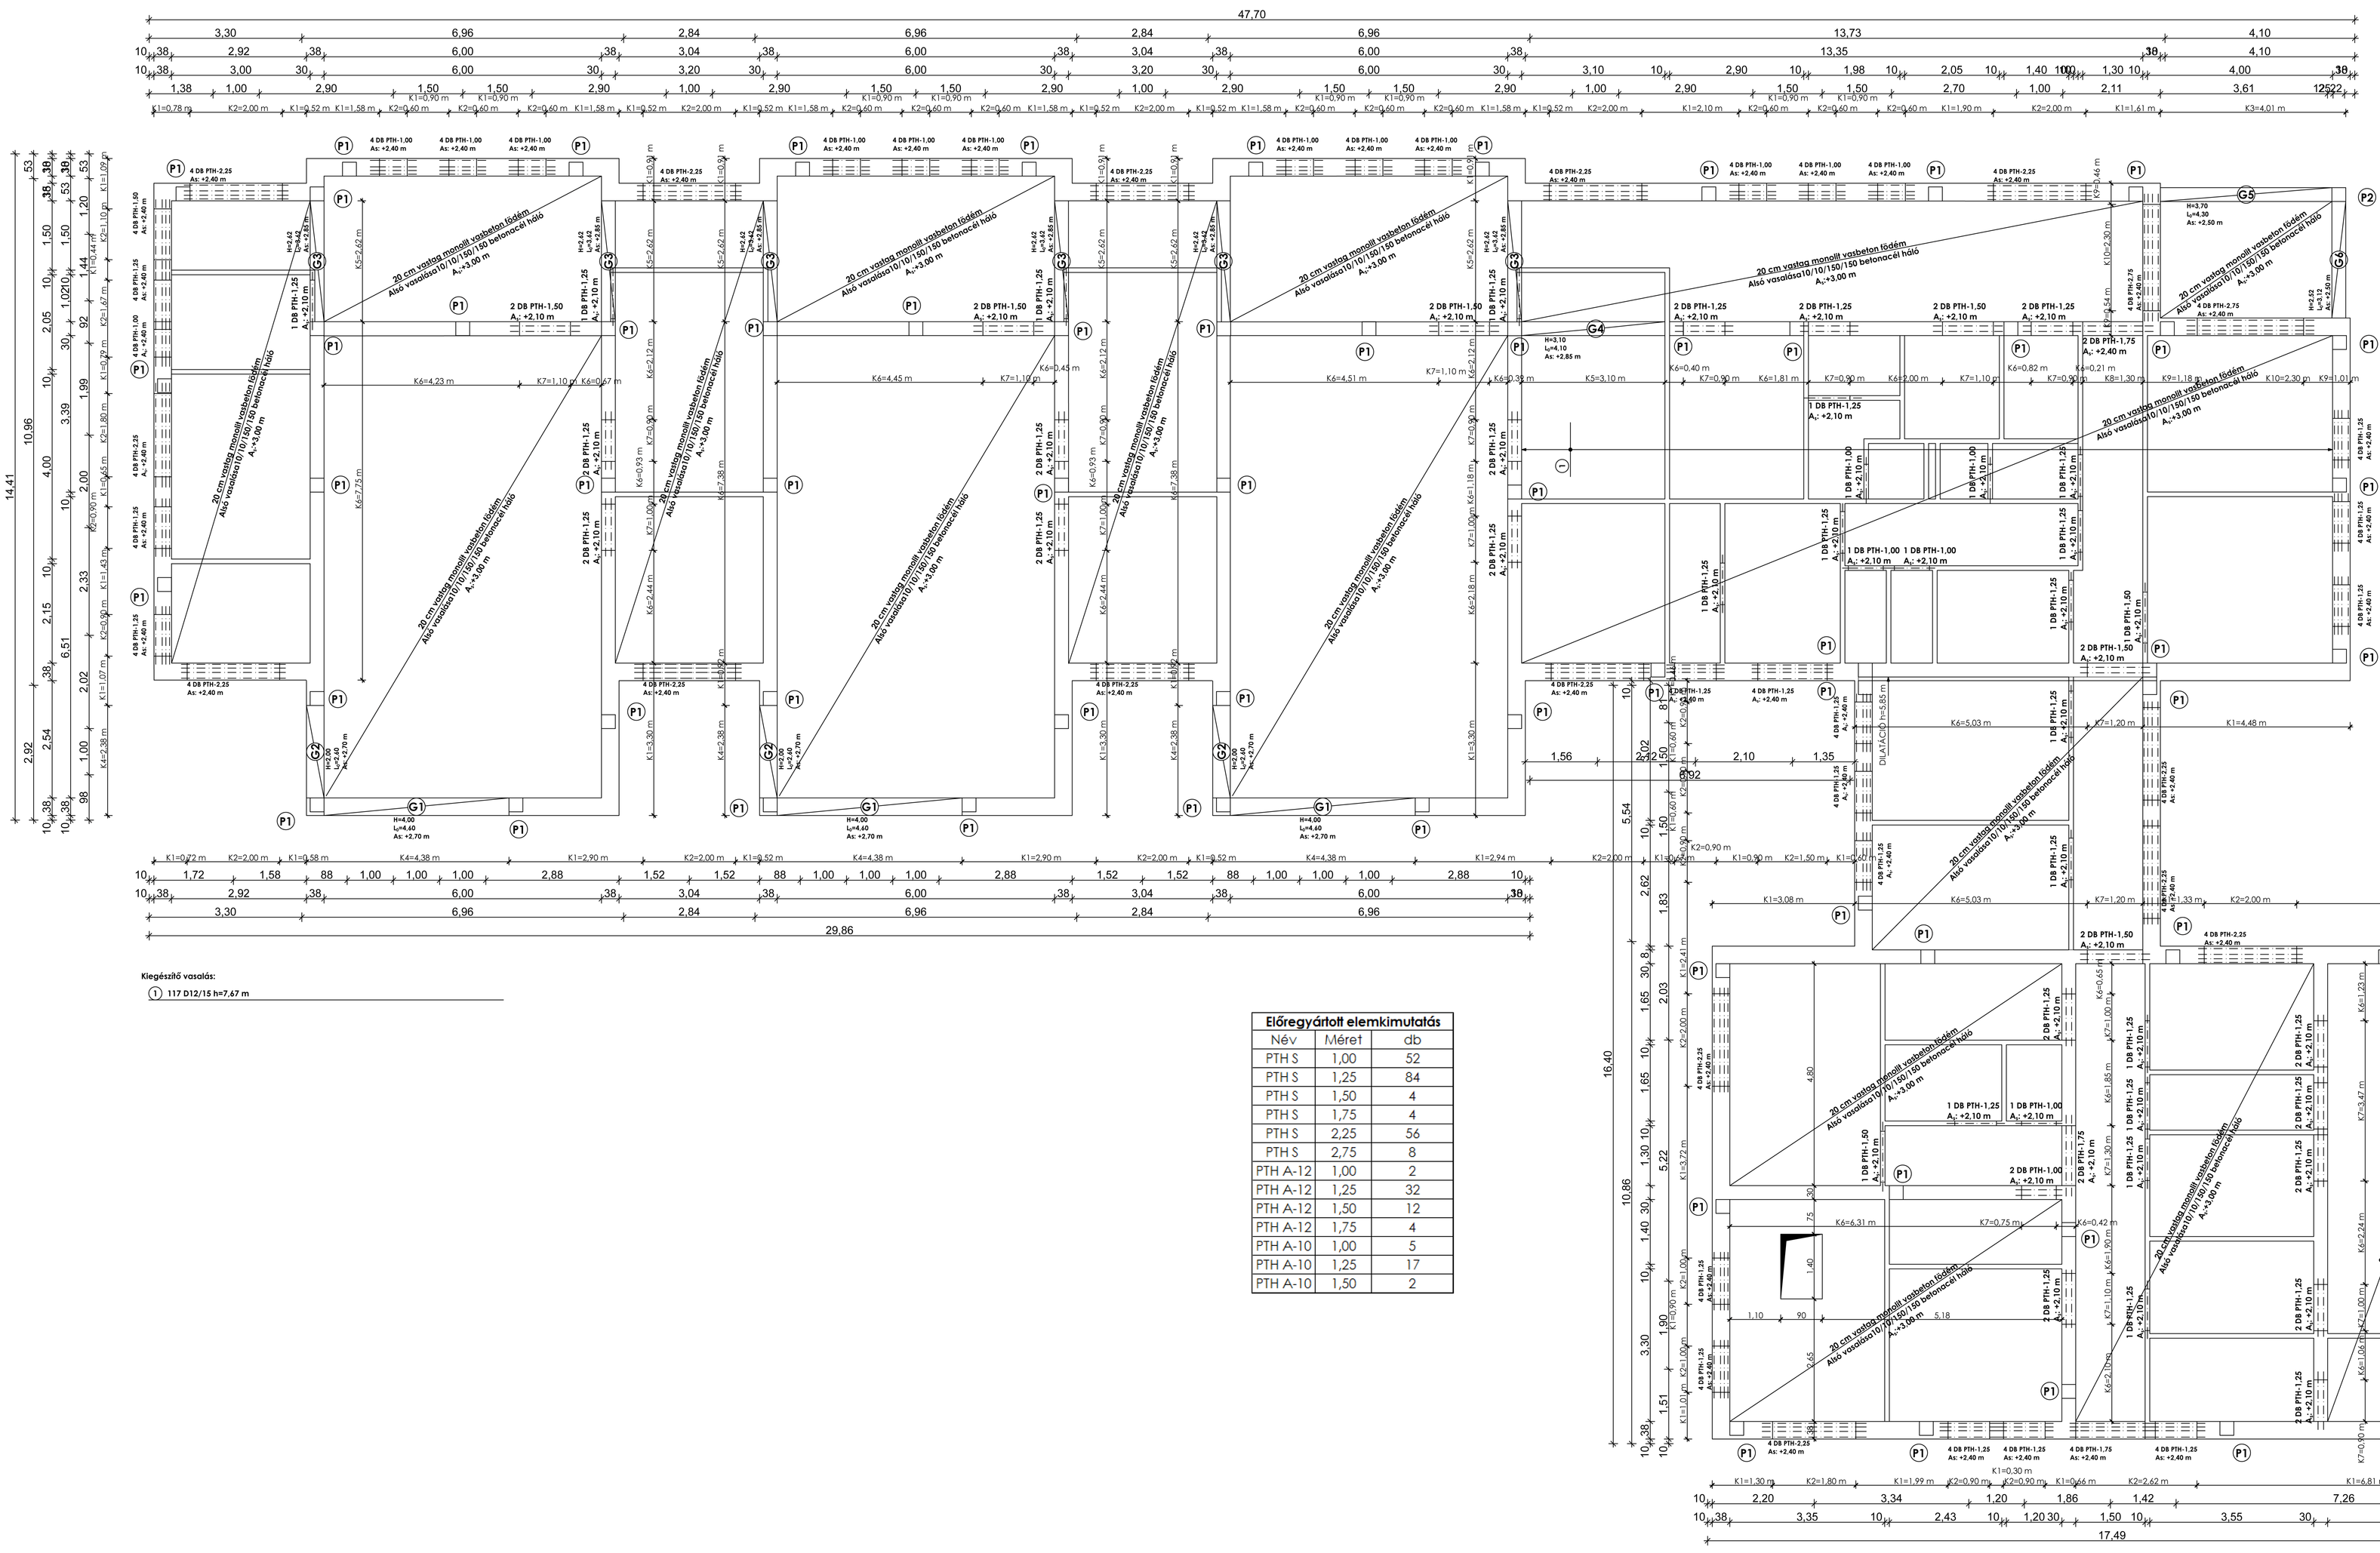

Kiegészítő vasalás:

(1) 117 D12/15 h=7,67 m

Előregyártott elemkimutatás		
Név	Méret	db
PTH S	1,00	52
PTH S	1,25	84
PTH S	1,50	4
PTH S	1,75	4
PTH S	2,25	56
PTH S	2,75	8
PTH A-12	1,00	2
PTH A-12	1,25	32
PTH A-12	1,50	12
PTH A-12	1,75	4
PTH A-10	1,00	5
PTH A-10	1,25	17
PTH A-10	1,50	2

Megjegyzés:

- Viszonyítási szint: a tervezett épület padlóvonala: ±0.00
- Vasbeton minősége: C25-24/kk
- Betonacél minőség: B.60.50
- Betonfedés: 2.5 cm

Betont bedolgozáskor tömöríteni kell!

Méretek építész terv szerint!

3 csoportos hőleválás tartószerkezeti terve Jászfényszaru, Kossuth Lajos út 2, HRSZ.: 479/2		Szám: S-2.1
Tartalom: FÖDÉMTERV–ALAPRAJZ (ALSÓ VASALÁS)		Méretarány: 1:50
Tervező: Hornyák János okl. vas. építőmérnök T-15-2467	Építtető: Jászfényszaru Város Önkormányzata Jászfényszaru Szabadság tér 1.sz	Dátum: 2016.07.