


**HÁLÓLISTA 8x8x150x150-ES
BETONACÉL-HÁLÓHOZ**

Jel	Méret	db
1	5,00x2,15	40
2	5,00x1,50	25
3	1,65x1,50	1
4	2,25x1,50	3
5	2,40x1,50	6
6	5,00x1,00	3
7	2,25x1,10	3
8	6,00x2,40	4
9	3,95x2,15	12
10	2,30x1,50	2
11	2,40x3,20	1
12	1,40x1,50	2
13	2,10x1,50	2
14	3,65x1,50	2
15	5,00x1,75	1
16	3,95x2,15	1

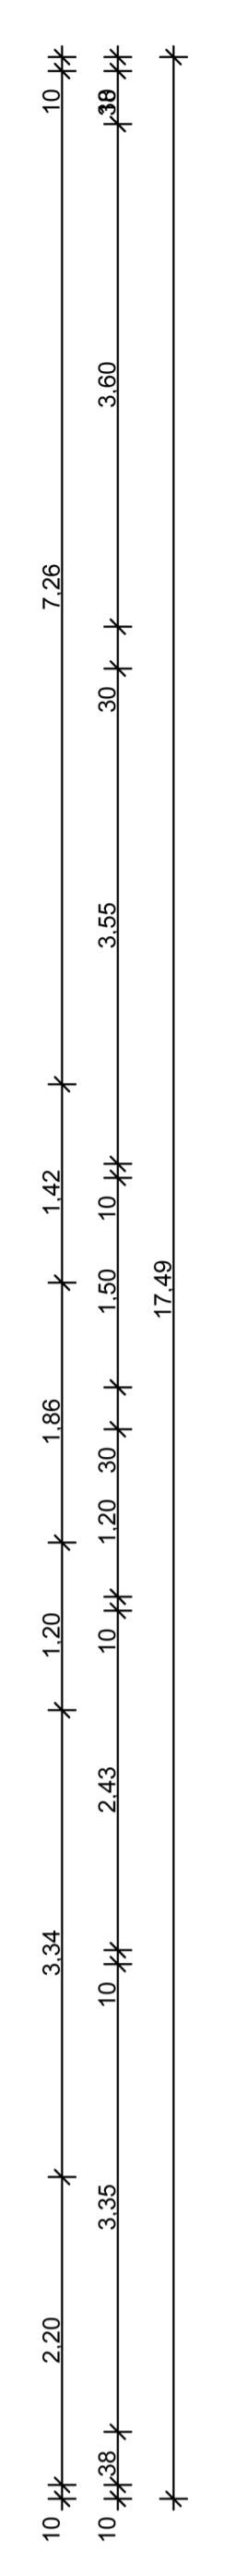

Megjegyzés:
 - Víznyelvési sími: a tervezett épület padlóvonalára: +0,00
 - Vasbeton minősége: C25/24/IKK
 - Betonacél minősége: B.60.S0
 - Betonfedés: 2,5 cm

Méretek építész terv szerint!
19-es vas 5.2.2 tervven kímúlva.